


道路台帳平面図

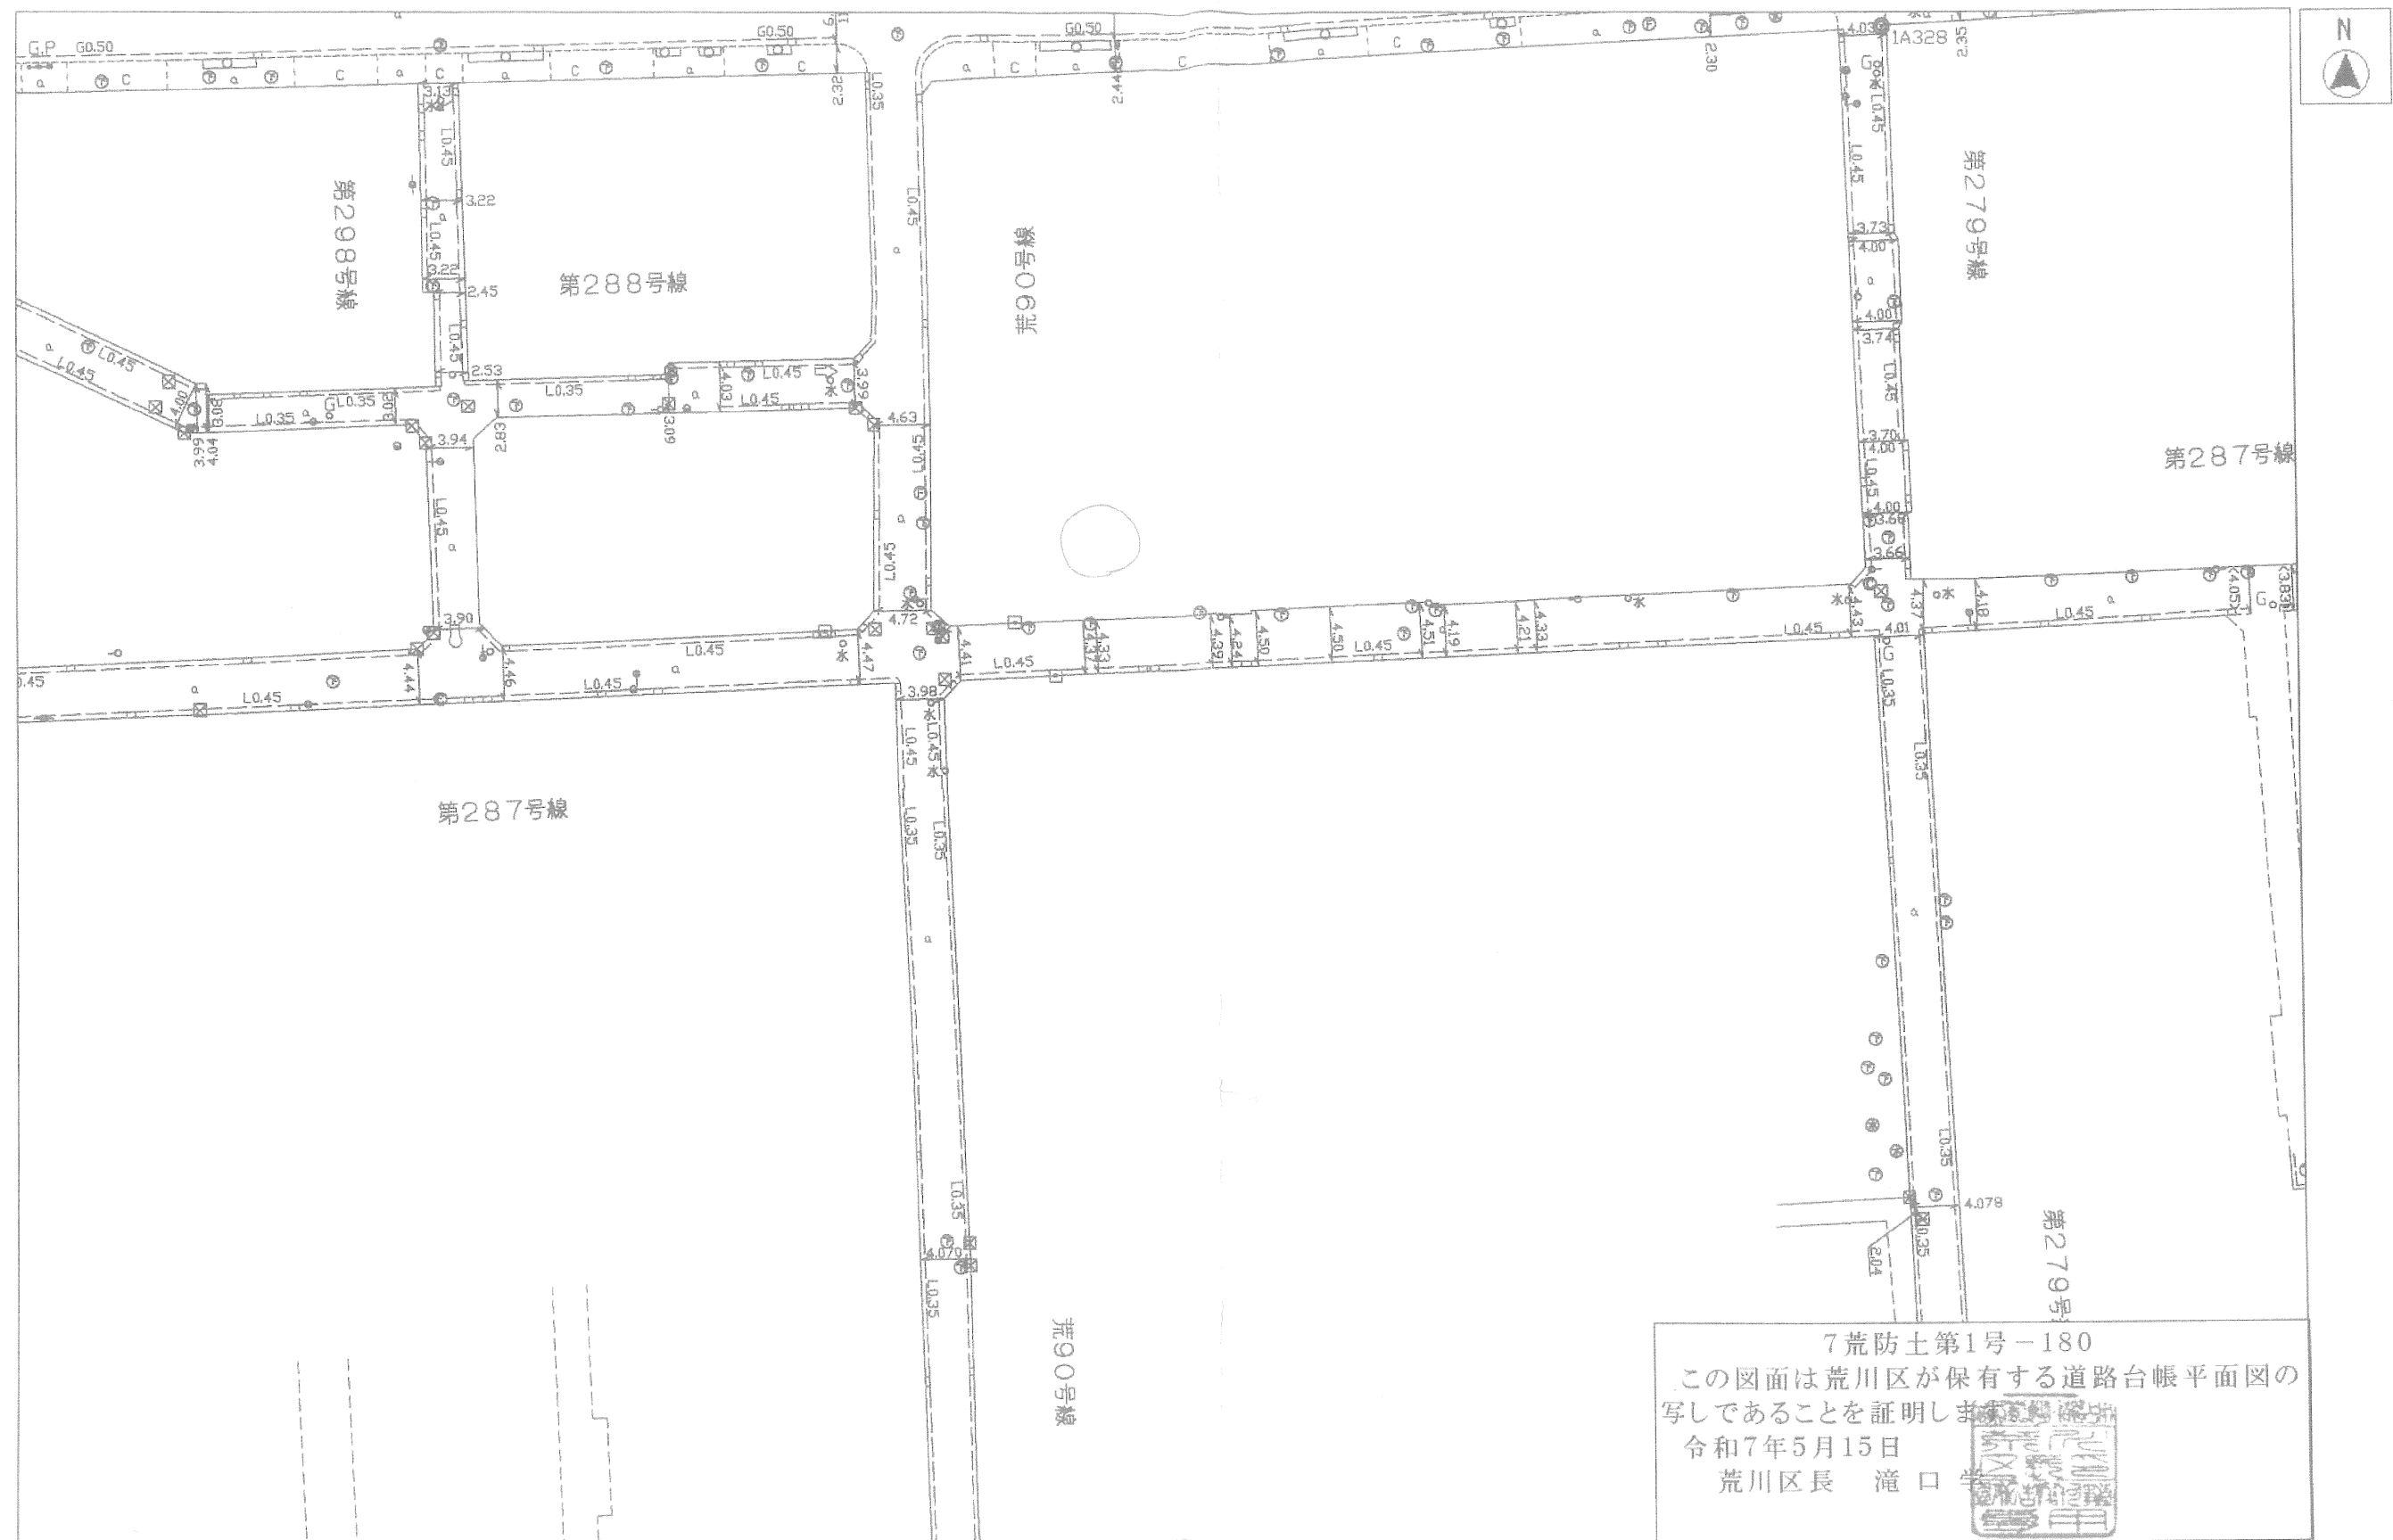

・この図面は、道路台帳の現況平面図で区道区域を示すものではありません。
また、道路の形状は、測量以降の工事等により変化している場合もあります。
・この図面を再複写、または譲渡することはできません。

縮尺 1 : 500

荒川区防災都市づくり部土木管理課