



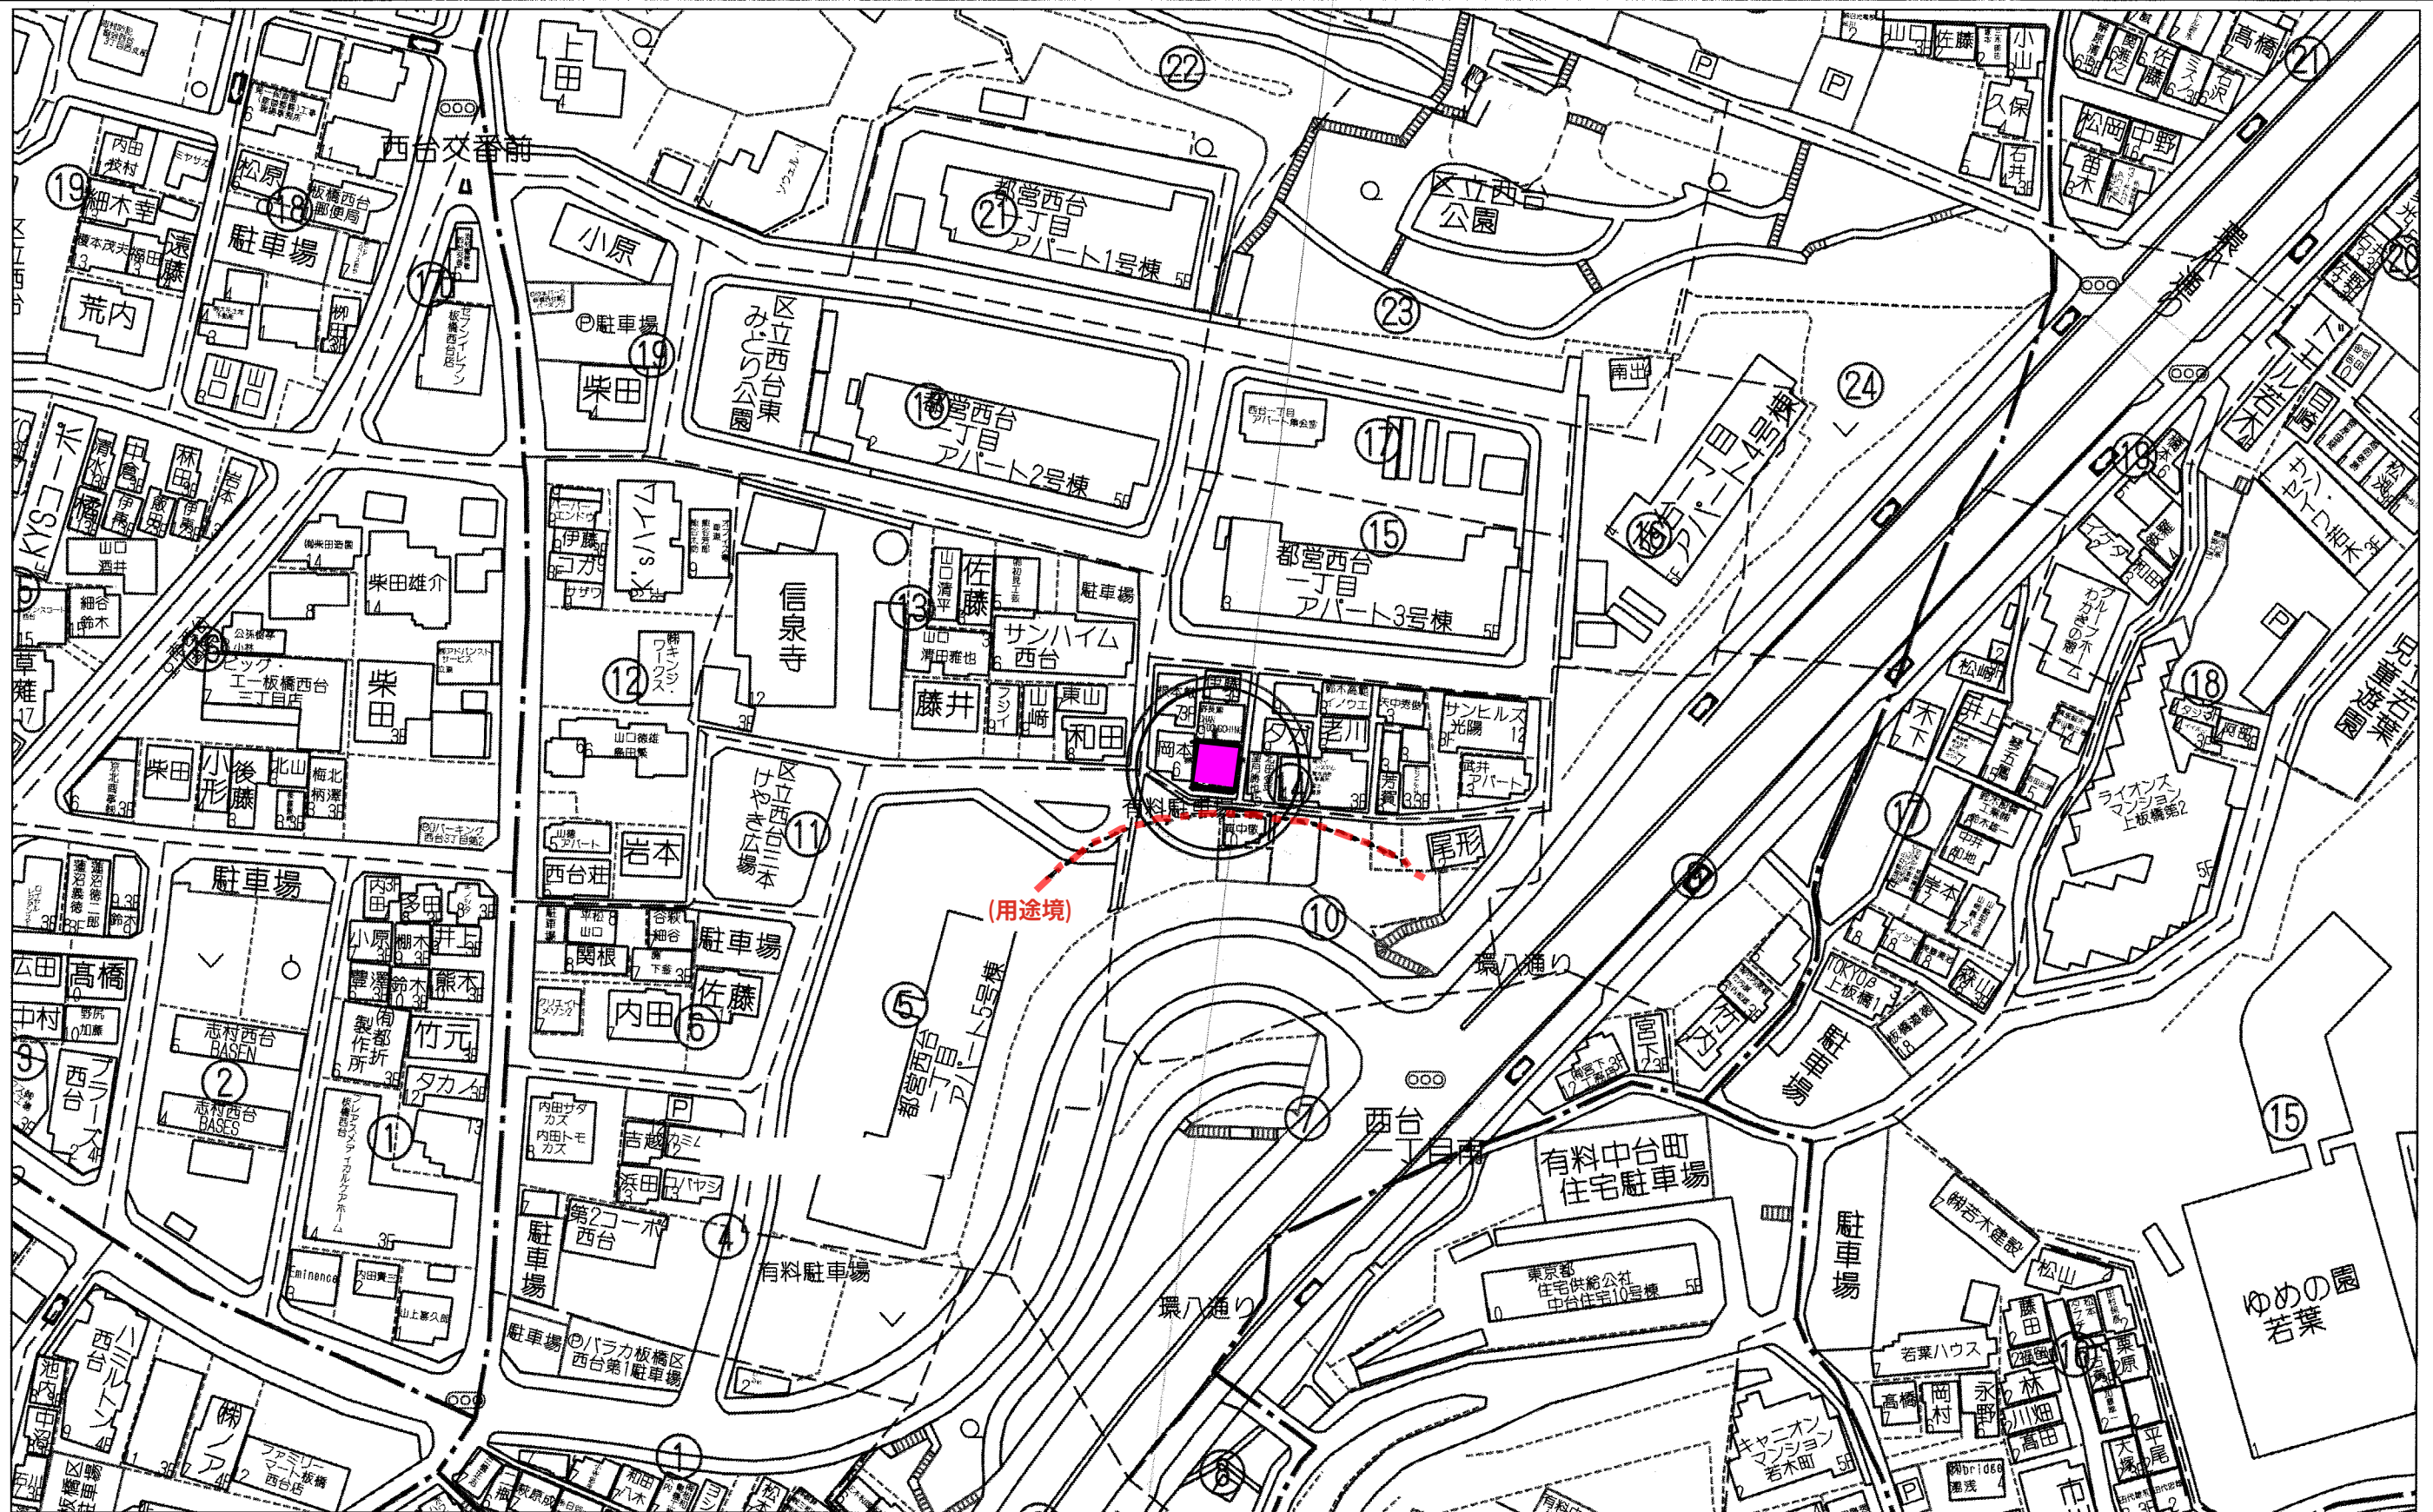

80m

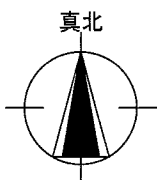

建設地住居表示：東京都 板橋区 西台1丁目14番5号

(地番：東京都板橋区西台1丁目495番21の一部)

付近見取り図

一級建築士事務所 想建設計
～LIFE CORE～
一級建築士 第234878号 荷川取 武正

設計年月日

承認

設計

担当

工事名称

スマイルファミリー 西台1丁目 A号棟 新築工事

図面名称

案内図

縮尺

No.

◆外部仕様(標準)

部位	メーカー	品名	品番	カラー	備 考
屋 根	クボタ松下電工	コロニアルクアッド	CC235P	パールグレイ	
玄関ドア	LIXIL	ジェスタ2防火戸	M22型	ラスティッククオーク	単体ドア:防火戸K4仕様
把手/室内側		バーハンドル	A1A	外:プラストシルバー 内:プラストシルバー	電池式カードキーセット・リモコンなし
サッシ		防火戸FG-L	-	シャイングレー	防火戸 Low-E複層ガラス
		シャッター:イタリア	-		
		アルミ製	-		
		採風勝手口ドア	-		W=600 横格子
バルコニー:手摺・笠木		アルミ製		サッシ合わせ	
勝手口					
バルコニー 横格子					
外壁サイディング・軒天	クボタ松下電工	フラット広幅	ES1680WK	ホワイト	
ベース化粧サイディング	ニチハ	モエンサイディングM14:ソフィアウォール調	MFx3511C	アリアMGホワイト	
アクセント化粧サイディング		モエンエクセラードM14:シェルモンデ	EXF855C	セロMGグラファイト	バルコニー(外側)
一般吹付	アイカ工業				
アクセント吹付					
物干金物	川口技研	ホスクリーン	HC-55型	ライトブロンズ	
水切・板金	造作材	-		サッシ合わせ	
雨 樋	クボタ松下電工	シビルスケア	PC50	横樋:ホワイト	縦樋:場所により外壁合わせ
バルコニー床	アイカ工業	ジョリエ-スFRP防水	認定番号:DR-0267	グレー	(同等品)
玄関ポーチタイル	リクシル	コンテⅡ	IPF-300-CON-3	薄茶色(大理石調)	(同等品)※外構工事による

◆内部仕様(標準)

部位	メーカー	品名	品番	カラー	備 考
内部建具(ドア)	LIXIL	ラシッサS	リビング:LGA	クリエイターク	アンダーカット:10mm以上確保
			洋室:LAA		
			洗面所:LAA		
			トイレ:LAA		ドア把手:サークルB (シャインニッケル)
			クローゼット:LAA		収納A把手:アーチ型 (シャインニッケル)
			両開き:LAA		D:1200・L:800・ミラー付
室内建具枠		ラシッサS	LAA(コの字型)	クリエイターク	
玄関収納		ラシッサS		プレシャスホワイト	
造作材・窓台・窓枠		ラシッサS	-	プレシャスホワイト	H=60(2段)
幅 木		ラシッサDフロア		ワイルドローズチェリー	床暖対応品
床 框		ラシッサSフロア用床造作材	木目タイプ		
階段踏み板・階段側板		プレカット階段(塗装品)		ワイルドローズチェリー	※ 木製手摺:内側設置
階段蹴込み板		タモ集成材(塗装品)		ワイルドローズチェリー	
カウンター・階段笠木手摺				プレシャスホワイト	
和室内部仕様 サッシ枠・窓台・建具枠・ 廻縁・畳寄・雑巾摺	造作材	スプルス			雑巾摺W15×H10 内障子:吹き寄せ
戸襖/襖 畳		のぎく			フラッシュ戸 畳 t=45

◆外構仕様(標準)

部位	メーカー	品名	品番	カラー	備 考
インターホン	パナソニック	どこでもドアホン	VL-SW230K	親機・増設親機:ホワイト/玄関子機:グレー	録画機能付・同等品
水道メーターBOX	-	-	-	ホワイト	
散水栓ボックス				ブラック	
郵便受け(宅配ボックス)					

※1:勝手口・勝手口庇・和室等は設計にある場合のみ

※2:仕様は、納まり、納品等の諸事情により変更する場合有り。

備考	

◆設備仕様(標準)

部位		メーカー	品名	品番	カラー	備考
キッチン	L-2550 ES システムキッチン(ノクト) スライドタイプ					
	扉・吊戸棚	LIXIL	木目柄	グループ2	クリエイターク	吊戸棚/耐震ロック
	キッチンパネル		サンウォーレ	グループ1	プレーンホワイト	取手:ライン・シルバー
	ワークトップ		人造大理石	グループ2	シルフィーグレー	ワークトップH=850
	水栓金具		浄水器内蔵シャワー混合水栓	JFAD466SYXJG5M	メタル調	食器洗い乾燥機(浅型)
	ガスコンロ		ホーロートップ・3口コンロ	H1633AOWHVMX	シルバー	
	換気扇		シロッコファンブーツ型レンジフード	ASR931SIRM	シルバー	W=900
	シンク		スキットシンク	-	-	ステンレス排水口・ワイヤーホケット
ユニットバス	システム バスルーム AX(1616)					
	浴 槽	LIXIL	FRP浴槽	エコベンチ浴槽	(エブロン:ホワイト)	ホワイト(巻きフタ)
	壁		アクセントパネル	ストーンシェルグレー/HN987		ベース:鏡面ホワイト/HN301
	床		クレイサーモフロア	くるりんポイ排水口		グレー/U61
	カウンター		洗面カウンター			ホワイト
	ミラー		縦長ミラー	KGM-3080S	-	
	棚		収納棚180W	-		クリア・3段
	シャワー・水栓・握りバー		クランクレス水栓(メタルマット調)	エコアクアシャワー(メタル調・ホワイト)		スライドフック付握りバー
	ドア・窓枠		スイングドア	(800W×2000H)	ホワイト	床段差11mm
	タオル掛け		-	KF-AA71C	メタル調	
	暖房換気乾燥機		-	UFD-112A	-	ランドリーパイプ
照明	ネオサークル照明			※設置状況により変更の場合あり		
洗面化粧台	洗面化粧台 EV L=900					
	ベースキャビネット	LIXIL	引き出しタイプ		-	ミラーキャビネット:3面鏡,全収納
	扉		取手レス仕様		クリエイターク	
	カウンター		クレイアップカウンター		ホワイト	洗面器一体成形カウンター
	水栓金具		クレイアップ水栓		-	
	タオルリング		アクセサリー	KF-AA70D	リング:アルミ	
トイレ	便 器	LIXIL	New LG	C-100S	1階トイレ	プロガード・防露式
	タンク			DT-4850	ピュアホワイト	手洗い付き
	便 座		シャワートイレ:KBシリーズ	CW-KB21		
	便 器		New LG	C-100S	2階トイレ	プロガード・防露式
	タンク			DT-4850	ピュアホワイト	手洗い付き
	便 座		シャワートイレ:KBシリーズ	CW-KB21		
	紙巻器		トイレアクセサリー	CF-AA64	ホワイト	
	タオルリング		アクセサリー	KF-AA70D	メタル調	
トイレ収納棚	LIXIL	アンダーキャビネット	TSF-102U	ホワイト	※同等品可	

◆その他(追加・変更)

部位	メーカー	品名	品番	カラー	備 考
24時間排気ファン	三菱電機		V-08KPLD4	ホワイト	有効換気量:44m3/h
24時間自然給気口				ホワイト	※設置位置は、平面図による
リビング床暖房		電気式			サイズ:2727×580×4枚
食器洗い乾燥機	LIXIL			クリエイターク	浅型タイプ

◆注意事項(標準)

部位	メーカー	備考
		※ 窓枠窓台,,階段笠木手摺,カウンター,造作材のカラーは,建具合わせ。
		※ 幅木,階段踏み板,階段側板,階段蹴込み板のカラーは,床合わせ。

	承認	担当	設計	工事名称 スマイルファミリー 西台1丁目 A号棟 新築工事	確定図面 2026・06・20
				図面名称 仕 様 書	


■ 外部仕上表						
屋 根	無石棉スレート板葺（大臣認定:NM-2093）.アスファルトルーフィング(JIS A6005適合品)		外 壁	ベース: 防火サイディング アクセント: 防火サイディング	玄関ドア	アルミ製ドア（防火設備） 大臣認定品
	軒先、ケラバ、雨押エ、隅棟、棟包等：カラー鉄板			防火サイディング (大臣認定:QF045BE-9226).通気胴縁.透湿防水シート.		金属製断熱フラッシュ構造扉 Low-E複層ガラス（K 4 仕様）開口部熱貫流率：4.07
破 風	棟換気：換気棟（FD付）. 雪止め金物(全周、下屋含む)				窓・框ドア (全ての窓：Low-E複層ガラス)	住宅アルミサッシ（防火設備） 大臣認定品
	防火サイディング(大臣認定:NM-1799)		水切り	カラー鉄板28#		金属製一重窓・Low-E複層ガラス(乾燥空気層) 熱貫流率:4.07以下 開口部日射熱取得率:0.59以下
軒 裏	バルコニー、ポーチ、車庫、庇：繊維混入けい酸加シウム板t=14(大臣認定:QF045RS-0084)		バルコニー・玄関庇	床：FRP防水（大臣認定:DR-1553 又は DR-0259)	雨 戸	シャッター（防火設備） 大臣認定品
	軒裏換気口（FD付）	軒ゼロ換気口	(ルーフィバルコニー)	※防水施工下地：スラグ石膏板 t=12+構造用合板t=12(NM-8314)		
樋	軒樋・竖樋：硬質塩ビ角樋.			腰壁：外壁二同ジ、手摺：アルミ製、笠木：アルミ製.		

■ 内部仕上表									
	床（2階床合板 t=30）		巾木	壁		廻り縁	天井		備考
車 庫	土間コンクリート		モルタル	防火サイディング			防火サイディング t=14	強化石膏ボード t=15下地	車庫内装不燃材・壁:QM-0773 天井:NM-2075
玄 関	タイル貼	土間コンクリート	タイル貼	ビニル珪酸貼（準不燃材） （大臣認定:QM-9448）	石膏ボード t=15下地	無 し	ビニル珪酸貼（準不燃材） （大臣認定:QM-9448）	強化石膏ボード t=15下地	
廊 下・ホール	フローリング t=12	床合板 t=24	木製化粧巾木	同 上	同 上	同 上	同 上	同 上	
キッチン	同 上	床合板 t=30	同 上	同上、一部キッチンパネ （大臣認定:NM-1699）	同 上	同 上	同 上	同 上	キッチンセットベースキャビネット内部配管点検口付き 食洗機
ダイニングルーム	同 上	同 上	同 上	ビニル珪酸貼（準不燃材） （大臣認定:QM-9448）	同 上	同 上	同 上	同 上	
リビングルーム	同 上	同 上	同 上	同 上	同 上	同 上	同 上	同 上	床暖房(電気式):設置あり（床合板t=30mm）
洋 室（納戸）	同 上	床合板 t=24	同 上	同 上	同 上	同 上	同 上	同 上	
和 室	スタイロフォーム(t=42)	床合板 t=24+合板t=6	木製化粧巾木	同 上	同 上	木製生地	同 上	同 上	
階 段 室	踏み板：集成材 t=30	側板：集成材 t=30		ビニル珪酸貼（準不燃材） （大臣認定:QM-9448）	強化石膏ボード t=15下地	無 し	ビニル珪酸貼（準不燃材） （大臣認定:QM9448）	強化石膏ボード t=15下地	木製手摺
トイレ	クッションフロア	床合板 t=24（1類及び特類）	木製化粧巾木	同 上	石膏ボード t=15下地	同 上	同 上	同 上	
洗面室	クッションフロア	床合板 t=24（1類及び特類）	同 上	同 上	同 上	同 上	同 上	同 上	
浴室	既製ユニット	置床合板 t=30	なし	既製ユニット	強化石膏ボード t=2.15下地	無し	既製ユニット	強化石膏ボード t=15下地	
クロゼット	フローリング t=12	床合板 t=24	木製化粧巾木	ビニル珪酸貼（準不燃材） （大臣認定:QM-9448）	石膏ボード t=15下地	無 し	ビニル珪酸貼（準不燃材） （大臣認定:QM-9448）	強化石膏ボード t=15下地	
物 入	同 上	同 上	同 上	同 上	同 上	同 上	同 上	同 上	
小屋裏収納	同 上	同 上	同 上	同 上	同 上	同 上	同 上	同 上	
押 入	合板 t=5.5	床合板 t=24+合板t=6	雑巾ズリ	同 上	同 上	木製生地	同 上	同 上	


■ 特 記 事 項			■ 給排水設備仕様		■ 電 気 工 事 ※詳細ハ電気図ニ依ル			
基 礎	鉄筋コンクリート造、ベタ基礎(立上り 400.厚# 150)		給湯器	24号オート	分電盤	50 A 14回路（電気容量ニ依り変更有り）	《フラット35 一次エネルギー:等級4 以上・断熱性能:等級4 以上》	
(詳細は基礎図に依る)	基礎パッキン：KP-100 t=20（換気面積 7 5cm ² /1m以上）		給湯ヶ所	キッチン、浴室、洗面化粧台	インターホン	カラーモニタードアホン	1) 暖房設備設：主たる居室のみ床暖房設置・電気式：敷設面積・7.91㎡ 敷設率・27.1%	
	巾木：外廻リ珪酸刷毛引仕上、水切：カラー鉄板、 防湿シート敷		給水ヶ所	キッチン、浴室、洗面化粧台、洗濯機	コントローラー	給湯機用	2) 冷房設備：設置なし	
				トイレ、散水栓、給湯器	換気扇	キッチン、浴室、トイレ、無窓洗面所	3) 換気設備：壁付け第3種換気設備 比消費電力：0.04 W/m ³ h	
一般構造材	土台：米松KD材 105x105 防腐材注入材.		ガス配管	キッチン、給湯器	給気口	キッチン	4) 換気設備：熱交換型換気設備なし。	
(詳細は構造図に依る)	通し柱：LVL集成材(ラミ集成材K3防虫防蟻処理)105x105.				照 明	電気設備図ニ依ル	5) 給湯器：ガス瞬間式給湯器(潜熱回収型「熱効率 91.5%」	
	管柱：ホワイトウッド 集成材 105x105.				2 口コンセント	電気設備図ニ依ル	6) 給湯の配管方式：ヘッダー方式「分岐後の全ての配管径は13A以下	
	梁：赤松集成材、大引：米松KD材 90x90 防腐材注入材.				1口又ハ直結コンセント	電気設備図ニ依ル	7) 台所水栓：シングルレバー混合栓「手元止水機能」「水優先吐水機能」	
	部材寸法・金物・釘打等ハ構造図ニ依ル.				専用A Cコンセント	電気設備図ニ依ル	浴室シャワー水栓：シングルレバー混合栓「手元止水機能」「小流量吐水機能」	
	(外部耐力壁材：ノボパン t=9mm)				防水コンセント	電気設備図ニ依ル	洗面水栓：シングルレバー混合栓「水優先吐水機能」	
	(床合板：床暖房なし階 t=2 4 mm 床暖房設置2階 t=3 0 mm)		■ 外 構 工 事		アース付コンセント	電気設備図ニ依ル	8) 浴室：1 階にユニットバス設置の場合には高断熱浴槽仕様	
防腐防蟻処理	GL+1000 マデ、5 年保証		ポ ー チ		フットライト	電気設備図ニ依ル	9) 主居室照明：白熱灯以外を設置 その他の居室照明：設置なし	
			テ ラ ス		スイッチ・3 路スイッチ	電気設備図ニ依ル	非居室照明：全てLEDを設置	
断熱工事	屋根：高性能グラスウール20K t=155（熱抵抗値：4.6 防湿フィルム付）		車 庫		T V アウトレット	B.S対応型同軸ケーブル：位置ハ電気設備図ニ依ル	※全ての照明設備に多灯分散照明、調光制御、人感センサーは使用しない。	
旭化成グラス社製品(同性能品可)	天井：高性能グラスウール14K t=155（熱抵抗値：4.1 防湿フィルム付）		門 扉		T V アンテナ	別途	10) 外部建具：LowEガラス・色：グリーン・中空層：乾燥空気	
	外壁：高性能グラスウール14K t=89（熱抵抗値：2.3 防湿フィルム付）		ポスト		TELアウトレット	ISDN対応配管：位置ハ電気設備図ニ依ル		
	1階床下:高性能グラスウールボード20K t=90(熱抵抗値:2.5)		植 栽		2 4 時間換気	平面図・電気設備図ニ依ル		
	外気に接する床：高性能グラスウールボード α 20K t=120（熱抵抗値：3.4 ）		メーター		火災警報器	各居室と階段室又は廊下に設置（平面図ニ依ル）		
ダウ化工株式会社製品(同性能品可)	【土間床等の外周部】外気に接する部分：スタイロエースⅡ t=50（熱抵抗値：1.8 ）		散水栓					
	【土間床等の外周部】その他の部分：スタイロエースⅡ t=20（熱抵抗値：0.7 ）							
							45分準耐火仕様	

■ 基本概要	木造2階建て	在来工法	準耐火仕様	フラット35：耐久性・可変性（竣工済特例）	※完了検査資料:設備写真・断熱材写真・基礎,写真・構造躯体写真	K2
--------	--------	------	-------	-----------------------	---------------------------------	----

	工事名称	スマイルファミリー 西台1丁目 A号棟 新築工事	図面履歴							図面名	縮尺	図面NO				
											仕 上 表					
			一級建築士事務所 想 建 設 計	一級建築士 第234878号 荷川取 武正									承認	設計	担当	確定図面 2026・06・30
												K2		荷川取		

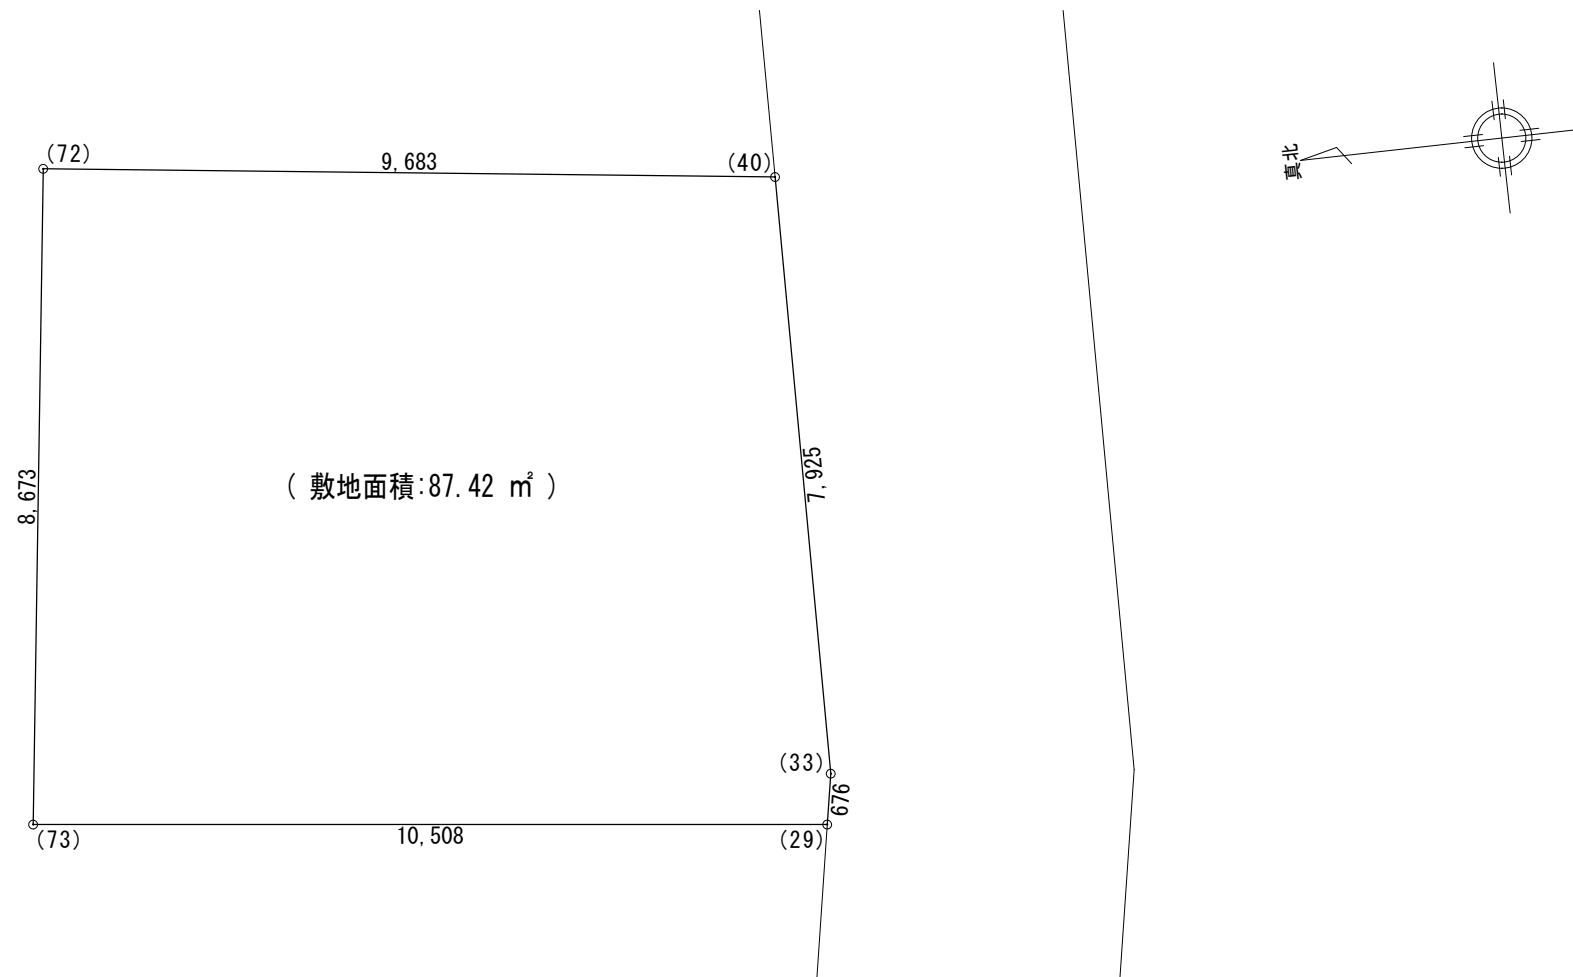

敷 地 求 積 表				
	X n	Y n		(Yn+1-Yn-1)Yn
72	512.048	501.824		5880.575456
73	514.452	493.490		-3817.638640
29	504.312	490.734		-5084.494974
33	504.091	491.372		-775.876388
40	502.733	499.180		3971.975260
倍 面 積				174.840714
敷 地 面 積 (㎡)				87.42 ㎡

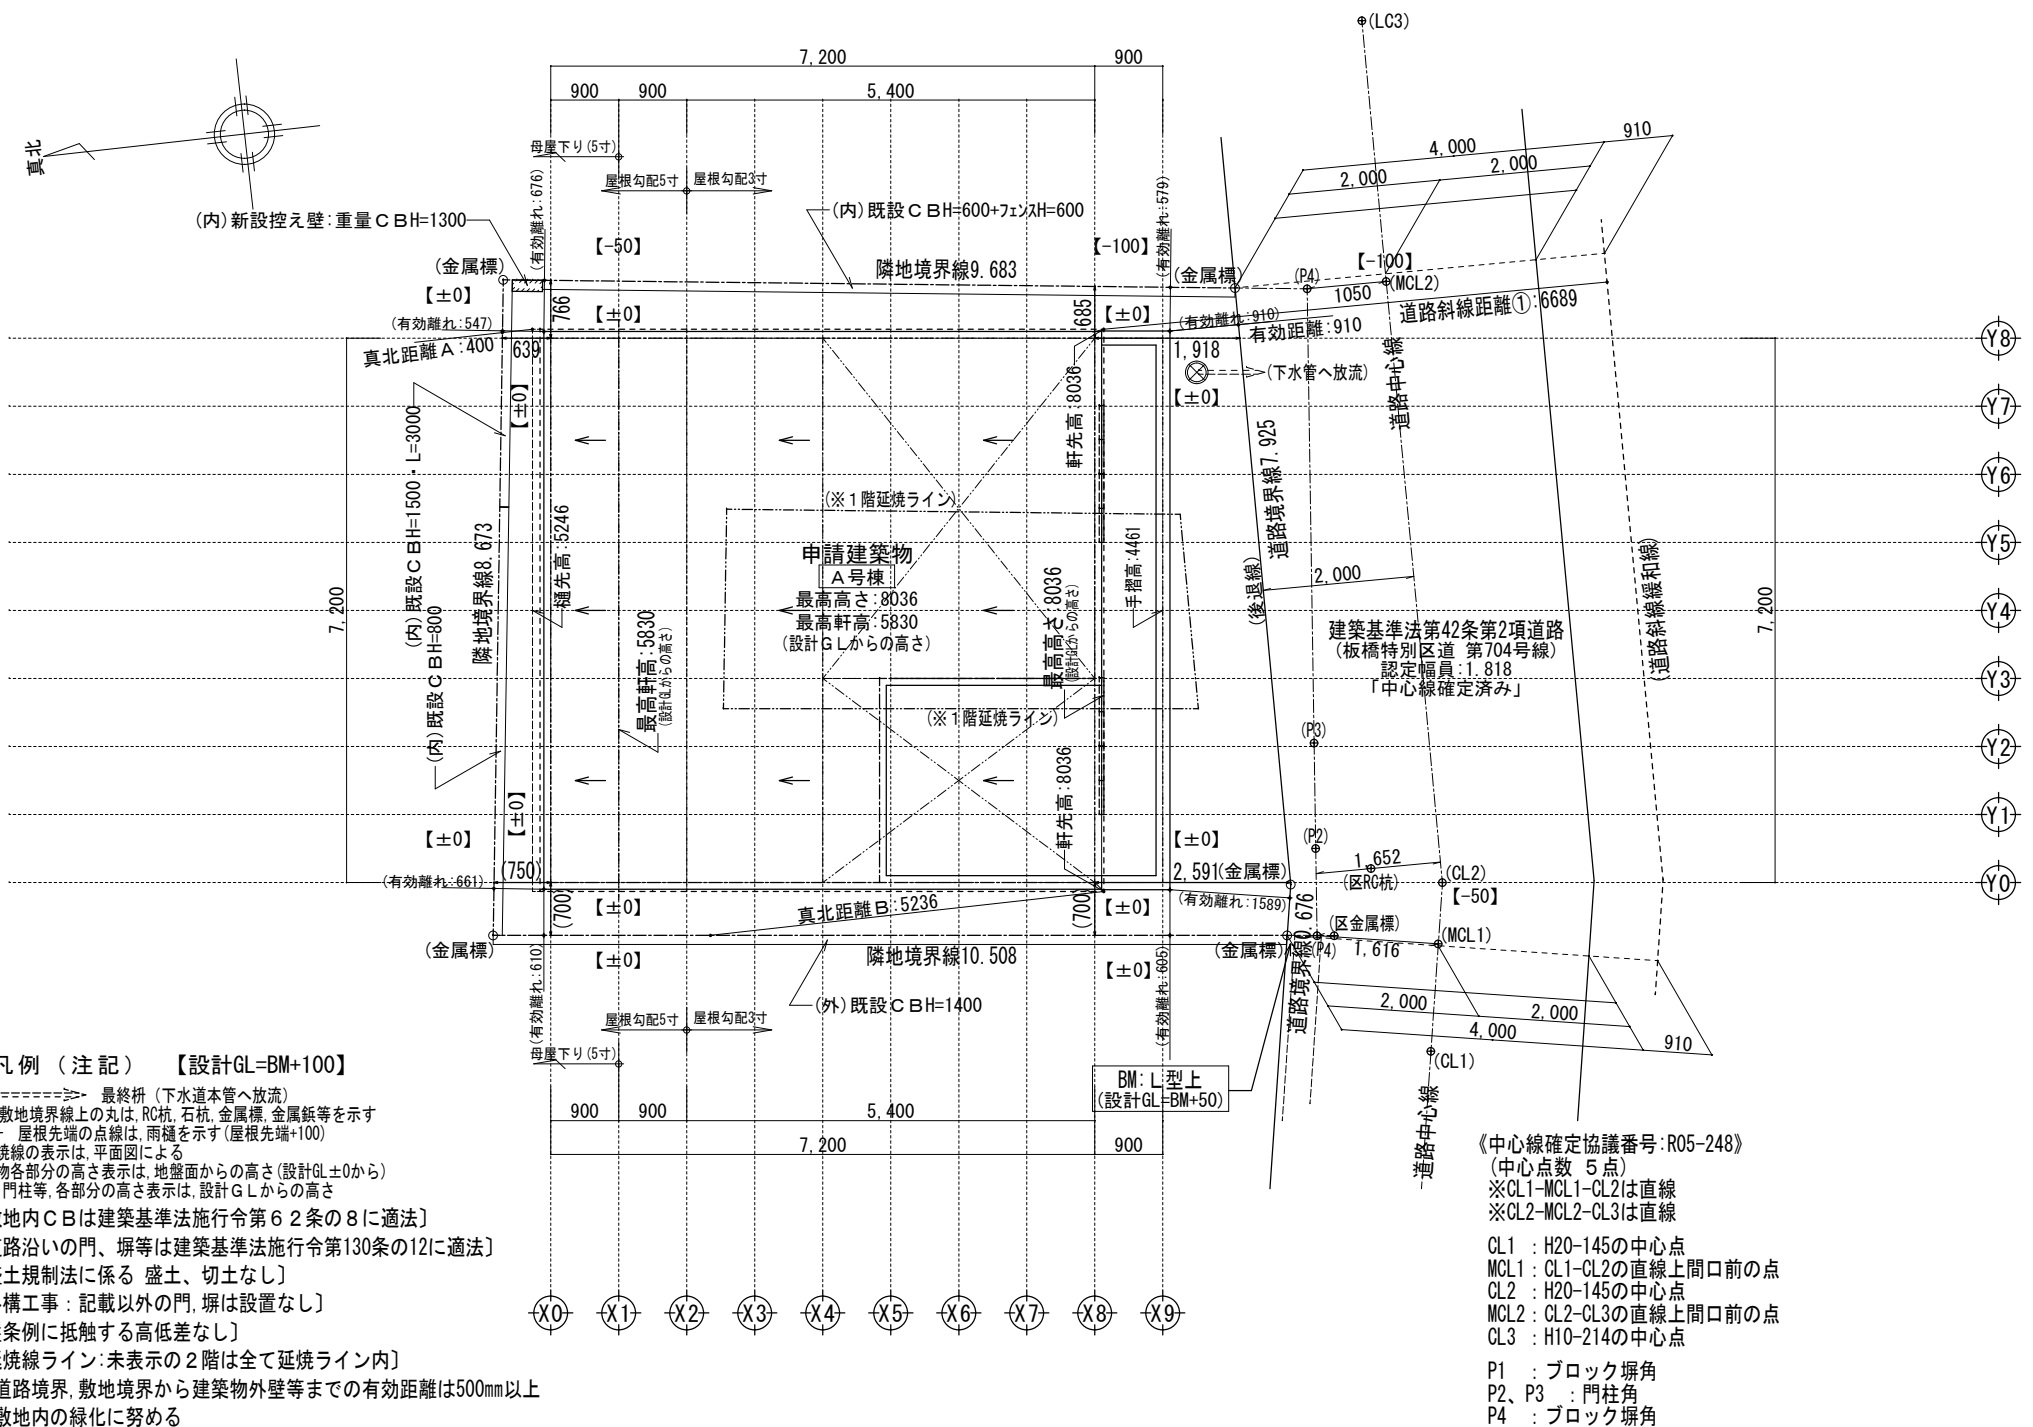

凡例（注記） 【設計GL=BM+100】

⊗ =====> 最終柵（下水道本管へ放流）

○ 敷地境界線上の丸は、RC杭、石杭、金属標、金属鈎等を示す

- - - 屋根先端の点線は、雨樋を示す（屋根先端+100）

延焼線の表示は、平面図による

建物各部分の高さ表示は、地盤面からの高さ（設計GL±0から）

塀、門柱等、各部分の高さ表示は、設計GLからの高さ

〔敷地内CBは建築基準法施行令第62条の8に適法〕

〔道路沿いの門、塀等は建築基準法施行令第130条の12に適法〕

〔盛土規制法に係る 盛土、切土なし〕

〔外構工事：記載以外の門、塀は設置なし〕

〔崖条例に抵触する高低差なし〕

〔延焼線ライン：未表示の2階は全て延焼ライン内〕

※道路境界、敷地境界から建築物外壁等までの有効距離は500mm以上

※敷地内の緑化に努める

《中心線確定協議番号：R05-248》

（中心点数 5点）

※CL1-MCL1-CL2は直線

※CL2-MCL2-CL3は直線

CL1：H20-145の中心点

MCL1：CL1-CL2の直線上間口前の点

CL2：H20-145の中心点

MCL2：CL2-CL3の直線上間口前の点


CL3：H10-214の中心点

P1：ブロック塀角

P2、P3：門柱角

P4：ブロック塀角


	一級建築士事務所 ～LIFE CORE～	想 建 設 計 一級建築士 第234878号 荷川取 武正	設計年月日 確定図面 2026年06月30日	承認	設計	担当	工事名称 スマイルファミリー 西台 1 丁目 A号棟 新築工事		
							図面名称 配 置 図	縮尺 (2階建て)	No.
								1/100	

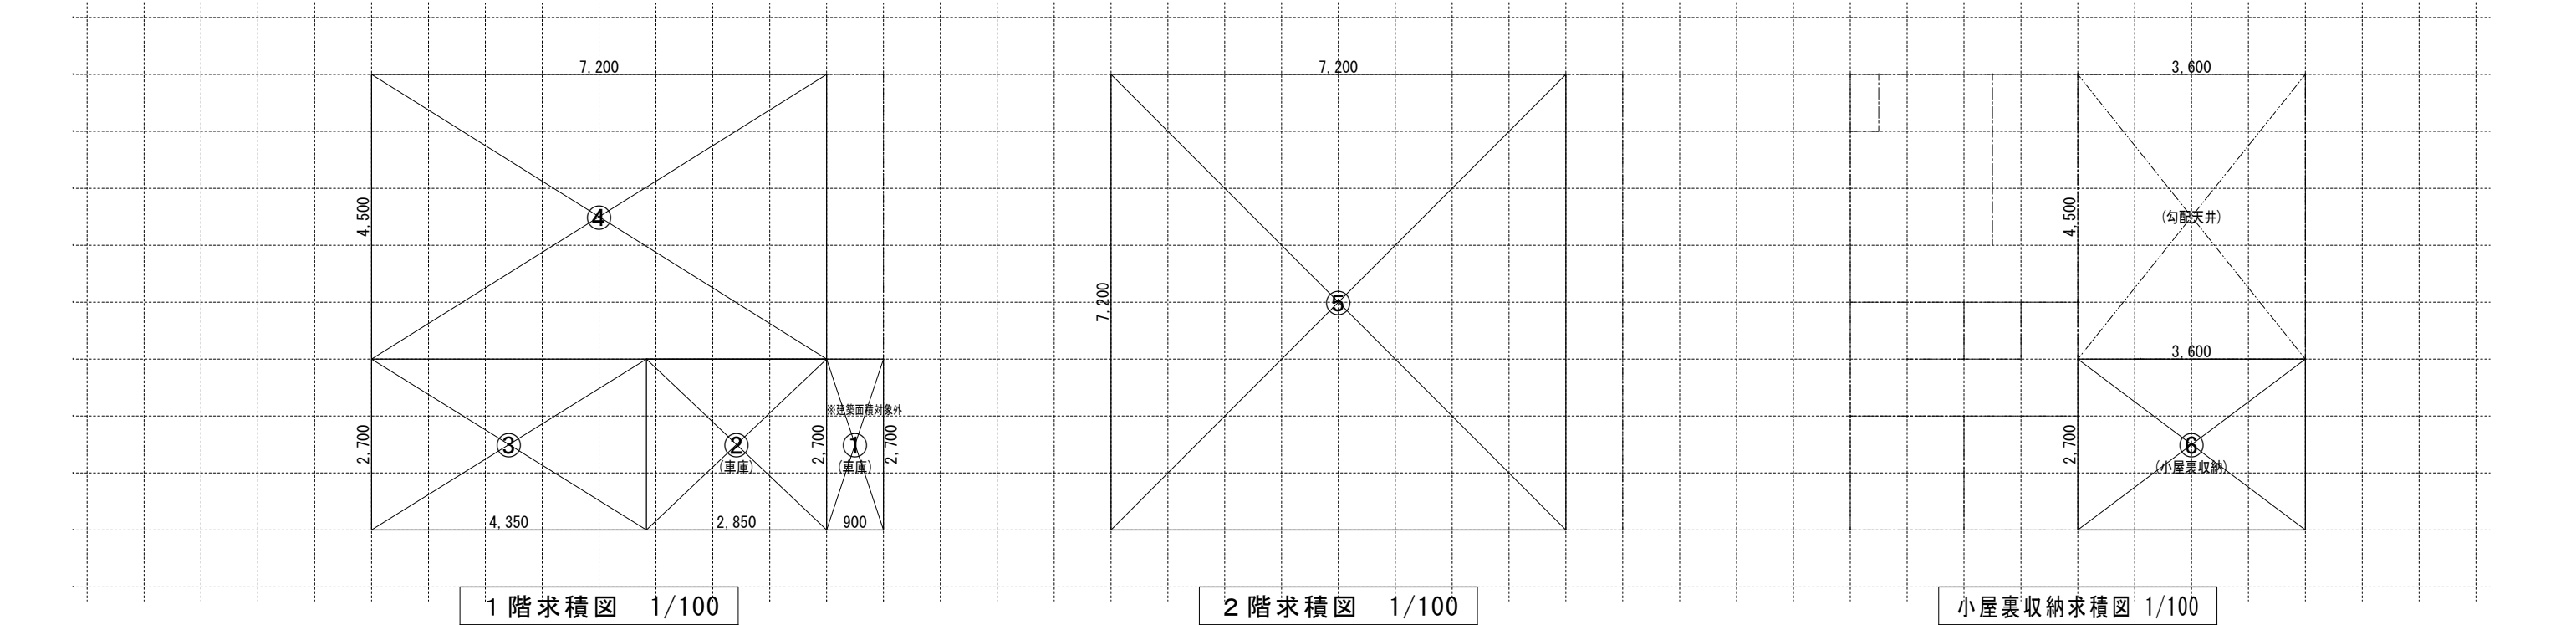

《 求積算定式 》				① 0.900×2.700＝2.4300				⑤ 7.200×7.200＝51.8400				⑥ 3.600×2.700＝9.7200			
				② 2.850×2.700＝7.9650											
				③ 4.350×2.700＝11.7450											
				④ 7.200×4.500＝32.4000											


《 建 物 概 要 》		《 凡 例 》				《 面 積 表 》						
東京都 板橋区 西台1丁目495番21の一部			防火設備:国土交通大臣認定品 (認定番号:別紙参照)			給気口 150φ FD (中心FL+400)		敷地面積		87.42 m ² 26.44 T		
用途地域 : 第一種中高層住居専用地域			管柱 105 x 105 木枠ウッド集成材			換気扇 100φ SVC		建築面積		51.84 m ² 15.68 T		② ~ ④
建ぺい率 : 指定 50% (準耐火構造:60%)			隅柱 105x105 構造用集成材:K3防腐防蟻処理材			換気扇 250φ FD		1階床面積		54.27 m ² 16.41 T		① ~ ④
容積率 : 指定 150%			非構造柱 105x105 木枠ウッド集成材 (玄関戸、エントランス戸取り付け用)			天井埋込型 天井換気扇 100φ SVC		(1階容積対象床面積)		44.15 m ² 13.35 T		③ ~ ④
防火指定 : 準防火地域 (新たな防火規制区域)		外壁の仕様		外側:ノボパン t=9mm 内側:石膏ボード t=15mm				給湯器		2階床面積		⑤
高度地区 : 第2種高度地区		内装制限 ※最上階以外の火気使用室。		天井:強化石膏ボードt=15/上ビニールクロス貼 壁:石膏ボード t=15/上ビニールクロス貼				煙感知式自動火災警報器 (電池式)		塔屋床面積		—
最低敷地面積: 70 m ² (地区計画:75m ²)		車庫内装仕様		天井:繊維混入けい酸カルシウム板t=14 壁:防火サイディング t=16				熱感知式自動火災警報器 (電池式)		延床面積		① ~ ⑤
日影規制 : 3.0時間 2.0時間 (測定面:4.0M)		ガスコンロ廻り		石膏ボードt=15/上不燃パネルt=3(不燃:NM-1699) ※壁面より150mm以上離す ※レンジフード:スチール製 t=0.5mm以上 ※レンジフード:コンクリート800以上離す V = 30 x K x Q V=30x0.93x9.59=267.56m ³ /h<590m ³ /h OK		自然給気口(24h)100φ SVC 		24時間換気用自然給気口 100φ SVC (設置高さ:FL+1600以上)		自動車庫床面積		① ~ ②
用途・構造 : 一戸建ての住宅 木造2階建 準耐火仕様		必要換気量検討式		スチール製スパイラルダクトt=0.5mm以上の上ロックールt=50mm巻き換気扇250φFD付		排気ファン(24h)100φ SVC 		24時間換気用排気ファン 100φ SVC (スイッチに「常時換気」を表示) (有効風量:67 m ³ /h 以上)		容積対象床面積		③ ~ ⑤
				レンジフード(シロッコファン仕様)						小屋裏収納床面積		⑥
				レンジフード(プロペラファン仕様)								
		※防火区画(外壁)を貫通する100φ以上の給気管、排気管は、不燃材とする。アスベスト、クロロピリホスは使用しない。										
		《 採 光 ・ 排 煙 ・ 換 気 》										
		階段概要		1階～2階:踏面 225.00 mm 蹴上 207.69 mm 有効幅 765 mm		LDK	必要採光面積 29.16 ÷ 7 = 4.1657 有効採光面積 (1.860×1.800)×3.00 = 10.0440 必要排煙面積 必要排煙面積 必要換気面積 29.16 ÷ 20 = 1.4580 有効換気面積 1.860×1.800÷2 = 1.6740		車庫等面積検討:106.11 m ² ÷5=21.22 m ² ≥ 10.15 m ² … 容積不算入			
《 小屋裏換気算定式 》							建築基準法 告示1436号第4イによる免除					
換気棟 有効排気面積:1P(900)=0.012m ² 2P(1800)=0.024m ² 軒先換気:有効面積 = 0.007m ² (1P=900) 棟トコ:軒先換気 軒裏換気:有効面積 = 0.014m ² (1P=900) 神島化学工業㈱:BK45 壁付吸気孔:有効面積 = 0.017m ² 150φFD付 (主要屋根) 必要排気 51.84 ÷ 1600 = 0.0324 有効排気 (0.012 × 4) = 0.048 必要吸気 51.84 ÷ 900 = 0.0576 有効吸気 (0.007×8)+(0.017×1) = 0.0730							24時間換気用自然給気口 100φ SVC (設置高さ:FL+1600以上)		和 室	必要採光面積 7.29 ÷ 7 = 1.0414 有効採光面積 (1.500×1.800)×3.0 = 8.1000 必要排煙面積 必要排煙面積 必要換気面積 29.16 ÷ 20 = 1.4580 有効換気面積 1.860×1.800÷2 = 1.6740	建築基準法 告示1436号第4イによる免除	
		《 地盤面算定式 》										
				洋室1	必要採光面積 10.93 ÷ 7 = 1.5614 有効採光面積 (1.500×2.000)×3.00 = 9.000 必要排煙面積 必要排煙面積 必要換気面積 10.93 ÷ 20 = 0.5465 有効換気面積 (1.500×2.000÷2) = 1.5000							
					洋室2	必要採光面積 10.12 ÷ 7 = 1.4457 有効採光面積 (1.330×1.100)×3.00×0.7 = 3.0723 必要排煙面積 必要排煙面積 必要換気面積 10.12 ÷ 20 = 0.5060 有効換気面積 (1.330×1.100÷2) = 0.7315						
						建築基準法 告示1436号第4イによる免除						

	一級建築士事務所 ～LIFE CORE～	想 建 設 計 一級建築士 第234878号 荷川取 武正	設計年月日 確 定 図 面 2026年06月30日	承認	設計	担当	工事名称 スマイルファミリー 西台1丁目 A号棟 新築工事		
							図面名称 求 積 図 ・ 凡 例	縮尺 1/100	No.

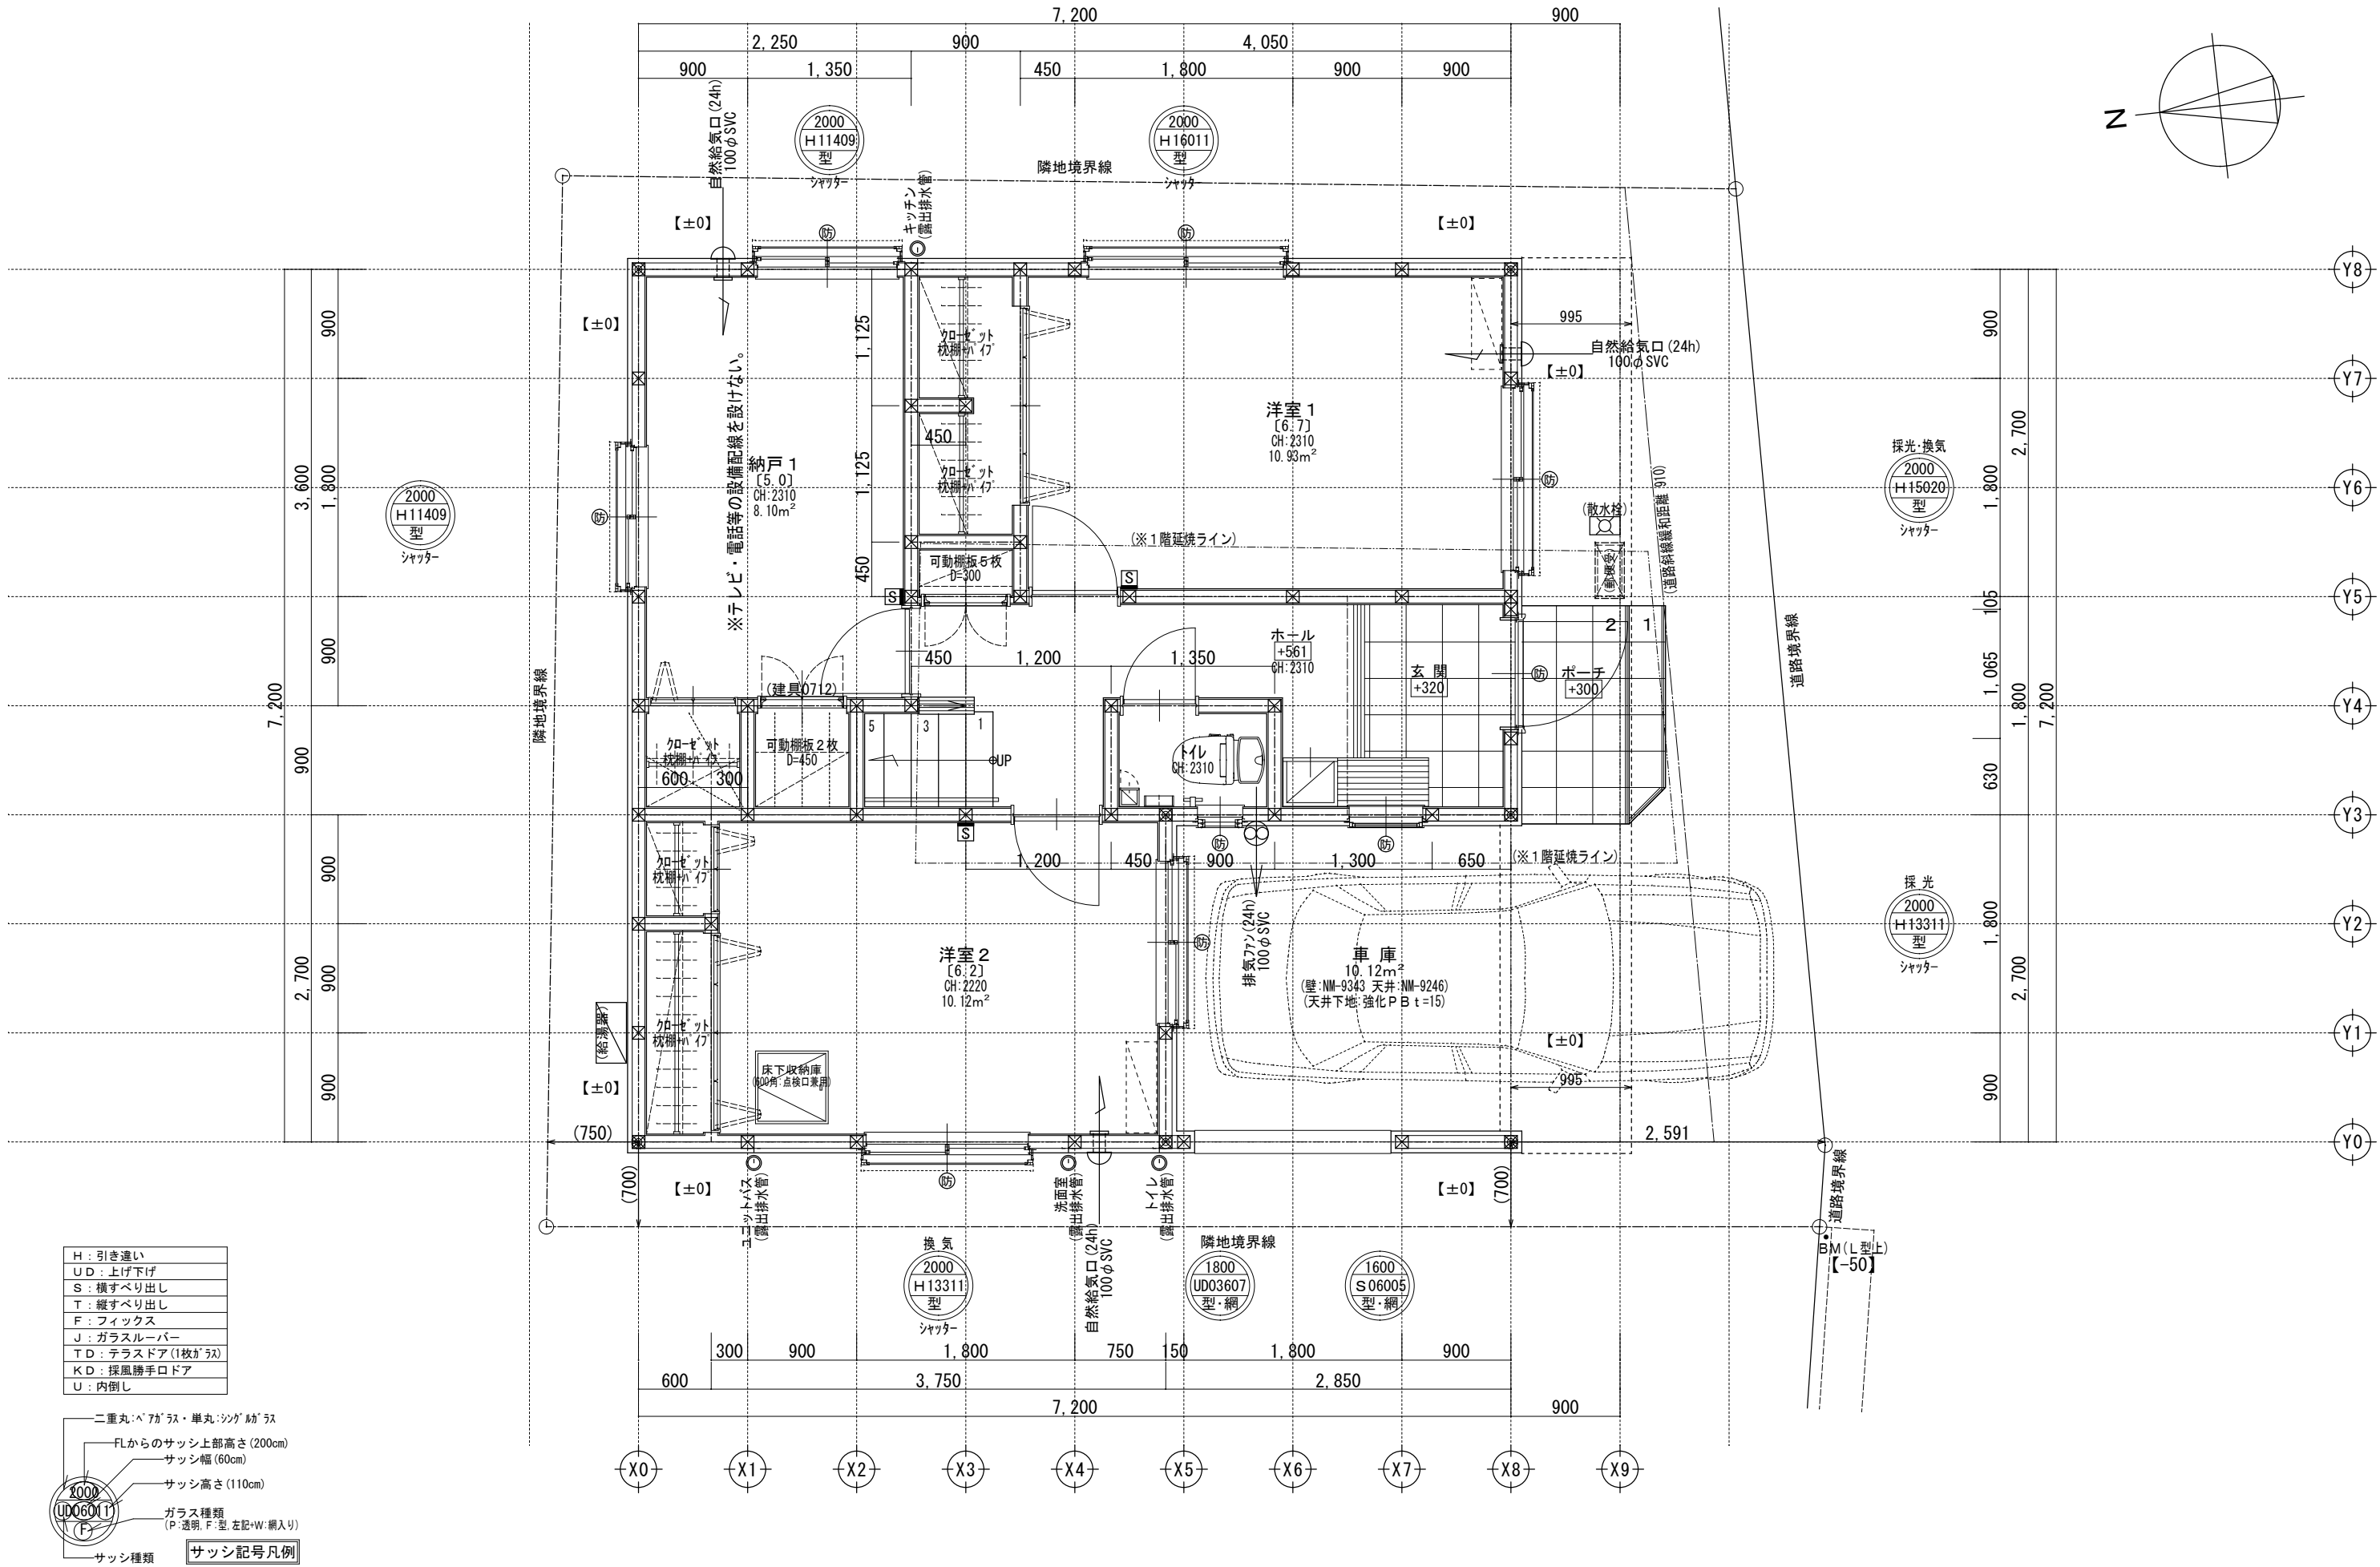


※水道メーター蓋色:ホワイト		※散水栓蓋色:ブラック	※24時間給気口設置高さ:1700	※排水:2階排水は露出管	※シャッター雨戸は全て手動	※45分準耐火仕様
一級建築士事務所 ~LIFE CORE~		設計年月日		承認	設計	工事名称
想 建 設 計		確定図面				スマイルファミリー 西台1丁目 A号棟 新築工事
一級建築士 第234878号 荷川取 武正		2026年06月30日				図面名称
						1階平面図
						縮尺
						1/50
						No.

LDK平均天井高算定	
LDK床面積=29.1600㎡	
平天井：(0.900×4.500)÷4.0500	
勾配天井：(2.700×4.500)÷12.1500	
平天井：(2.700×3.600)÷9.7200	
勾配天井：(0.900×3.600)÷3.2400	
LDK体積=90.90225㎡	
平天井：(4.080×4.0500)÷16.5240	
勾配天井：(3.270+4.080)÷2×12.1500=44.65125	
平天井：(2.340×9.7200)÷22.7448	
勾配天井：(1.970+2.340)÷2×3.2400=6.9822	
LDK平均天井高：(90.90225÷29.1600)÷3.117mm	

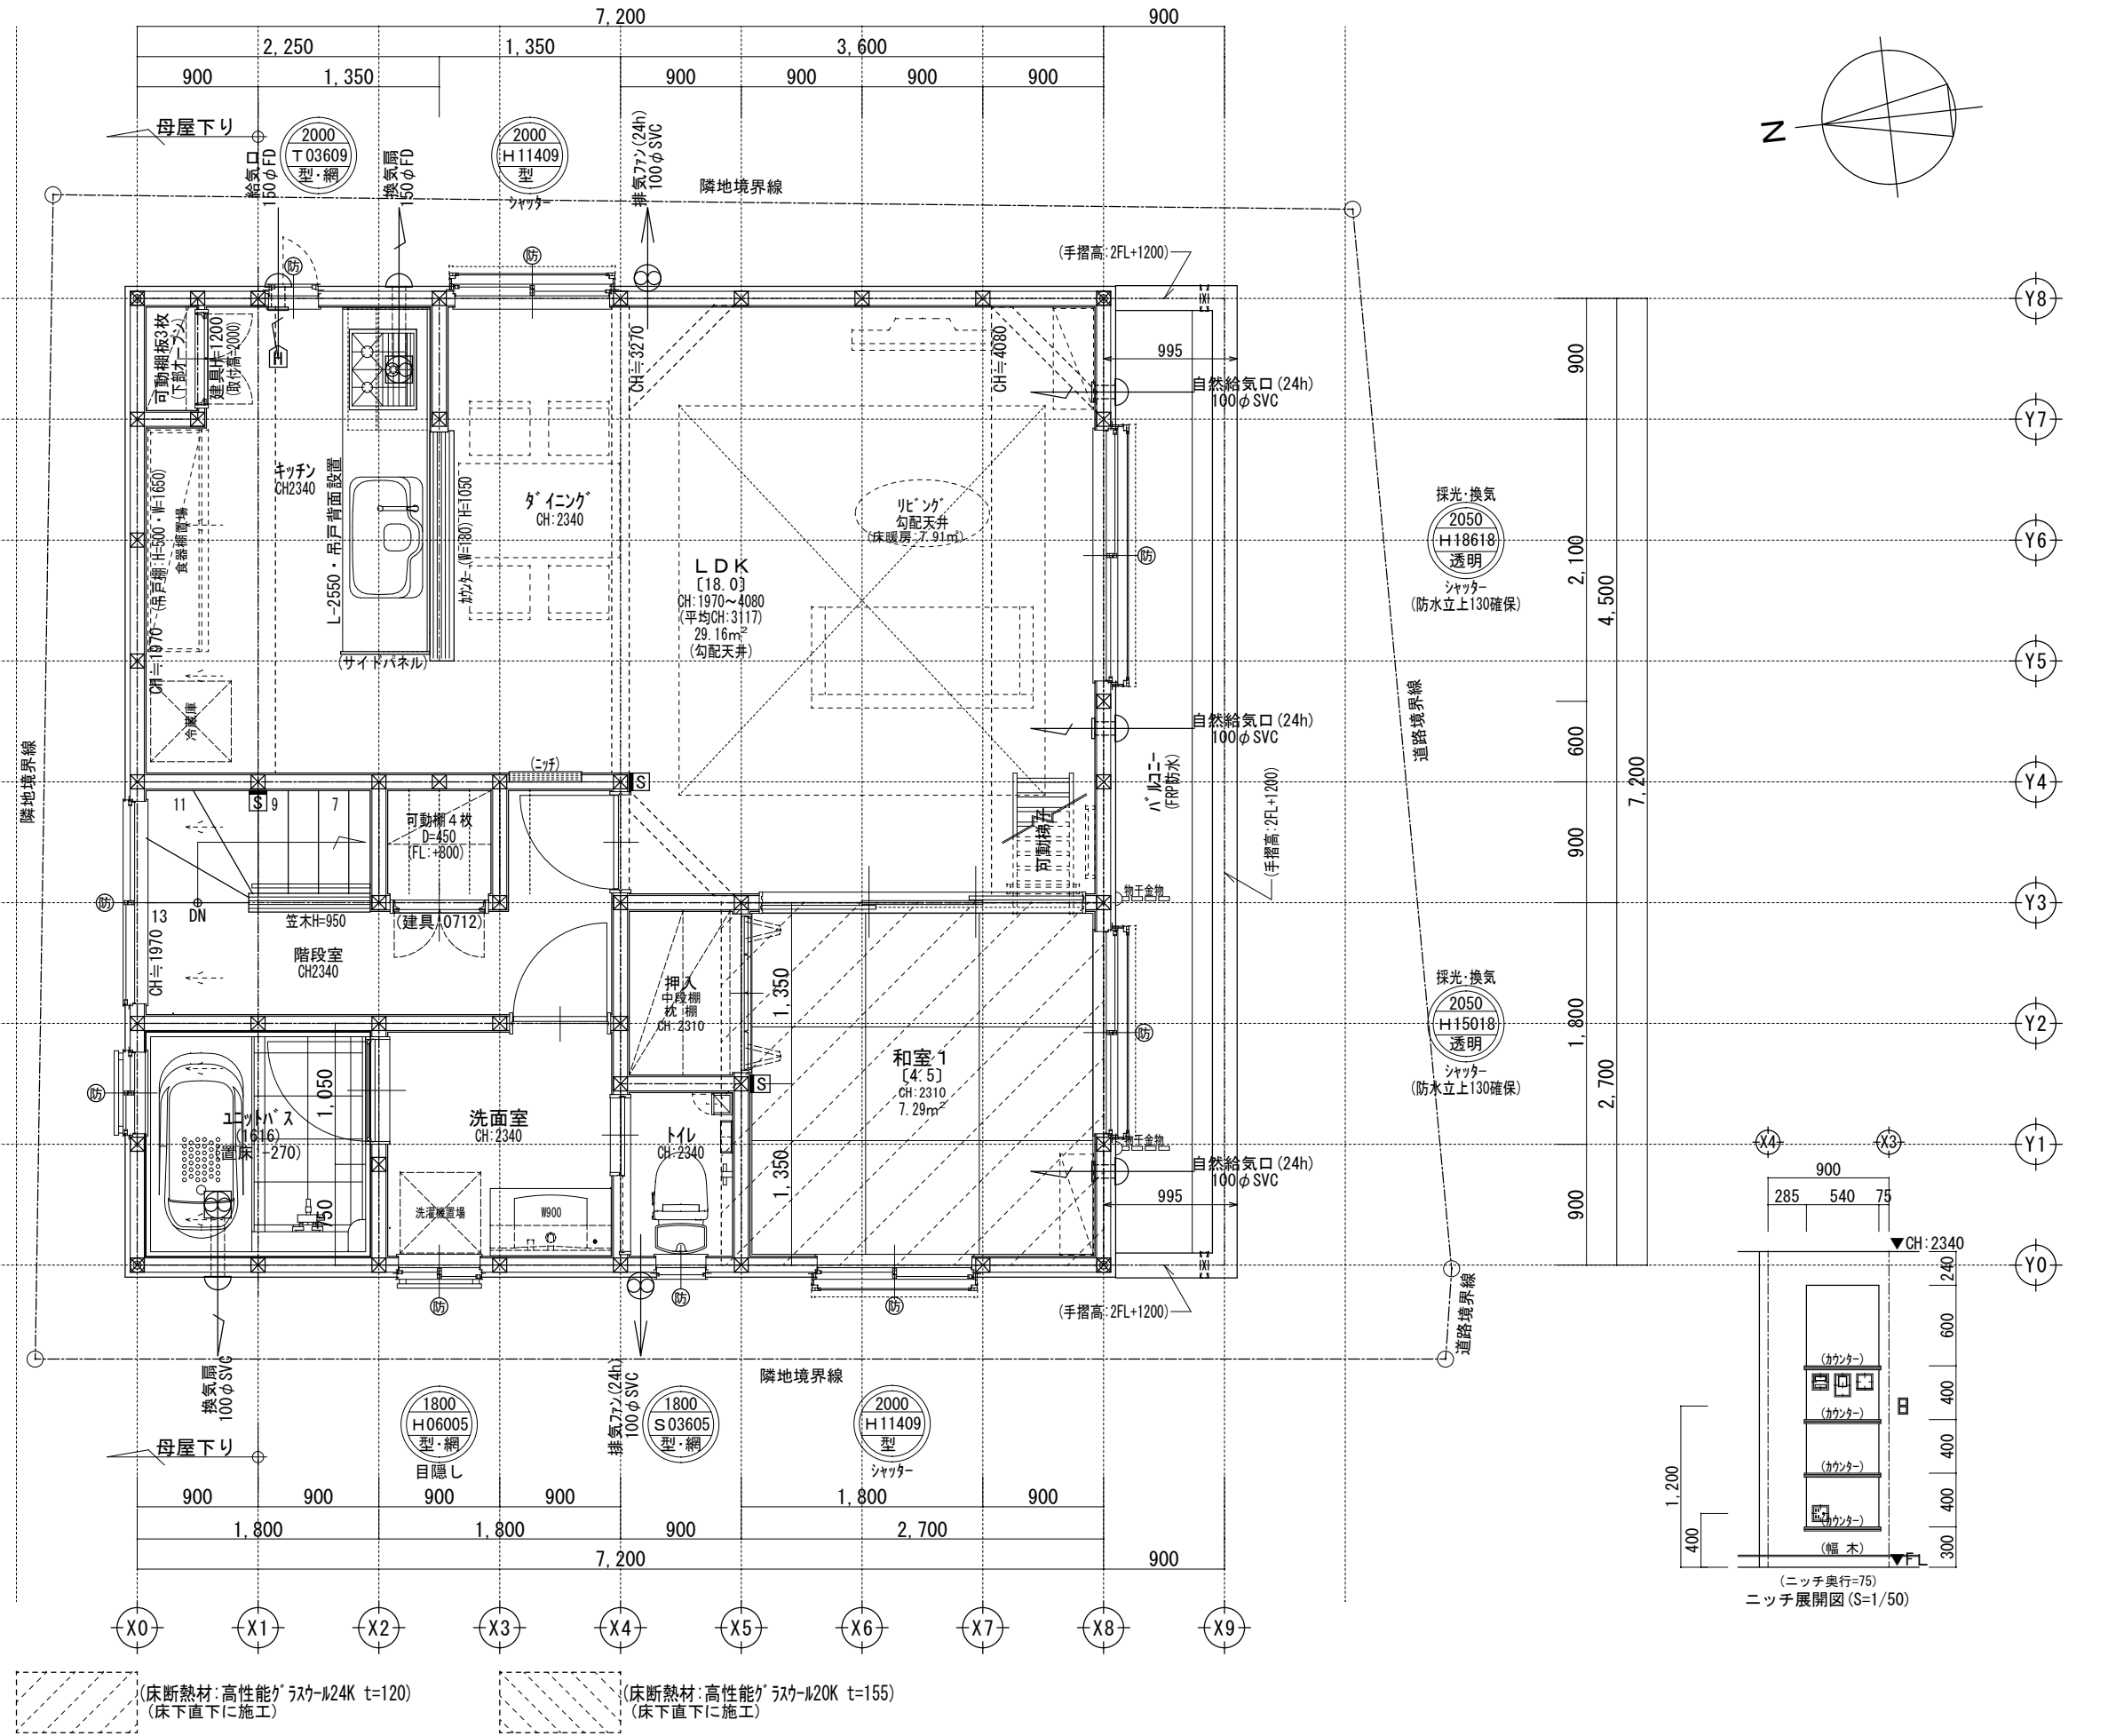


H：引き違い
UD：上げ下げ
S：横すべり出し
T：縦すべり出し
F：フィックス
J：ガラスルーバー
TD：テラスドア(1枚が1ス)
KD：採風勝手口ドア
U：内倒し

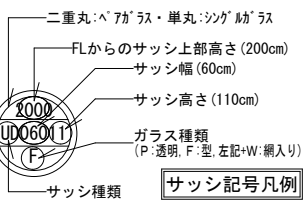


※サッシ記号の幅・高さ寸法は内法する。


※24時間給気口設置高さ：1700 ※排水：2階排水は露出管 ※シャッター雨戸は全て手動 ※45分準耐火仕様 ※外壁サイディング t=14mm ※2階床構造用合板 30mm ※2階外壁面は全て延焼ライン内


一級建築士事務所 ～LIFE CORE～		想 建 設 計		設計年月日		承認		設計		担当		工事名称	
		一級建築士 第234878号 荷川取 武正		確定図面								スマイルファミリー 西台1丁目 A号棟 新築工事	
				2026年06月30日								図面名称	
												2階平面図	
												縮尺	
												1/50	
												No.	

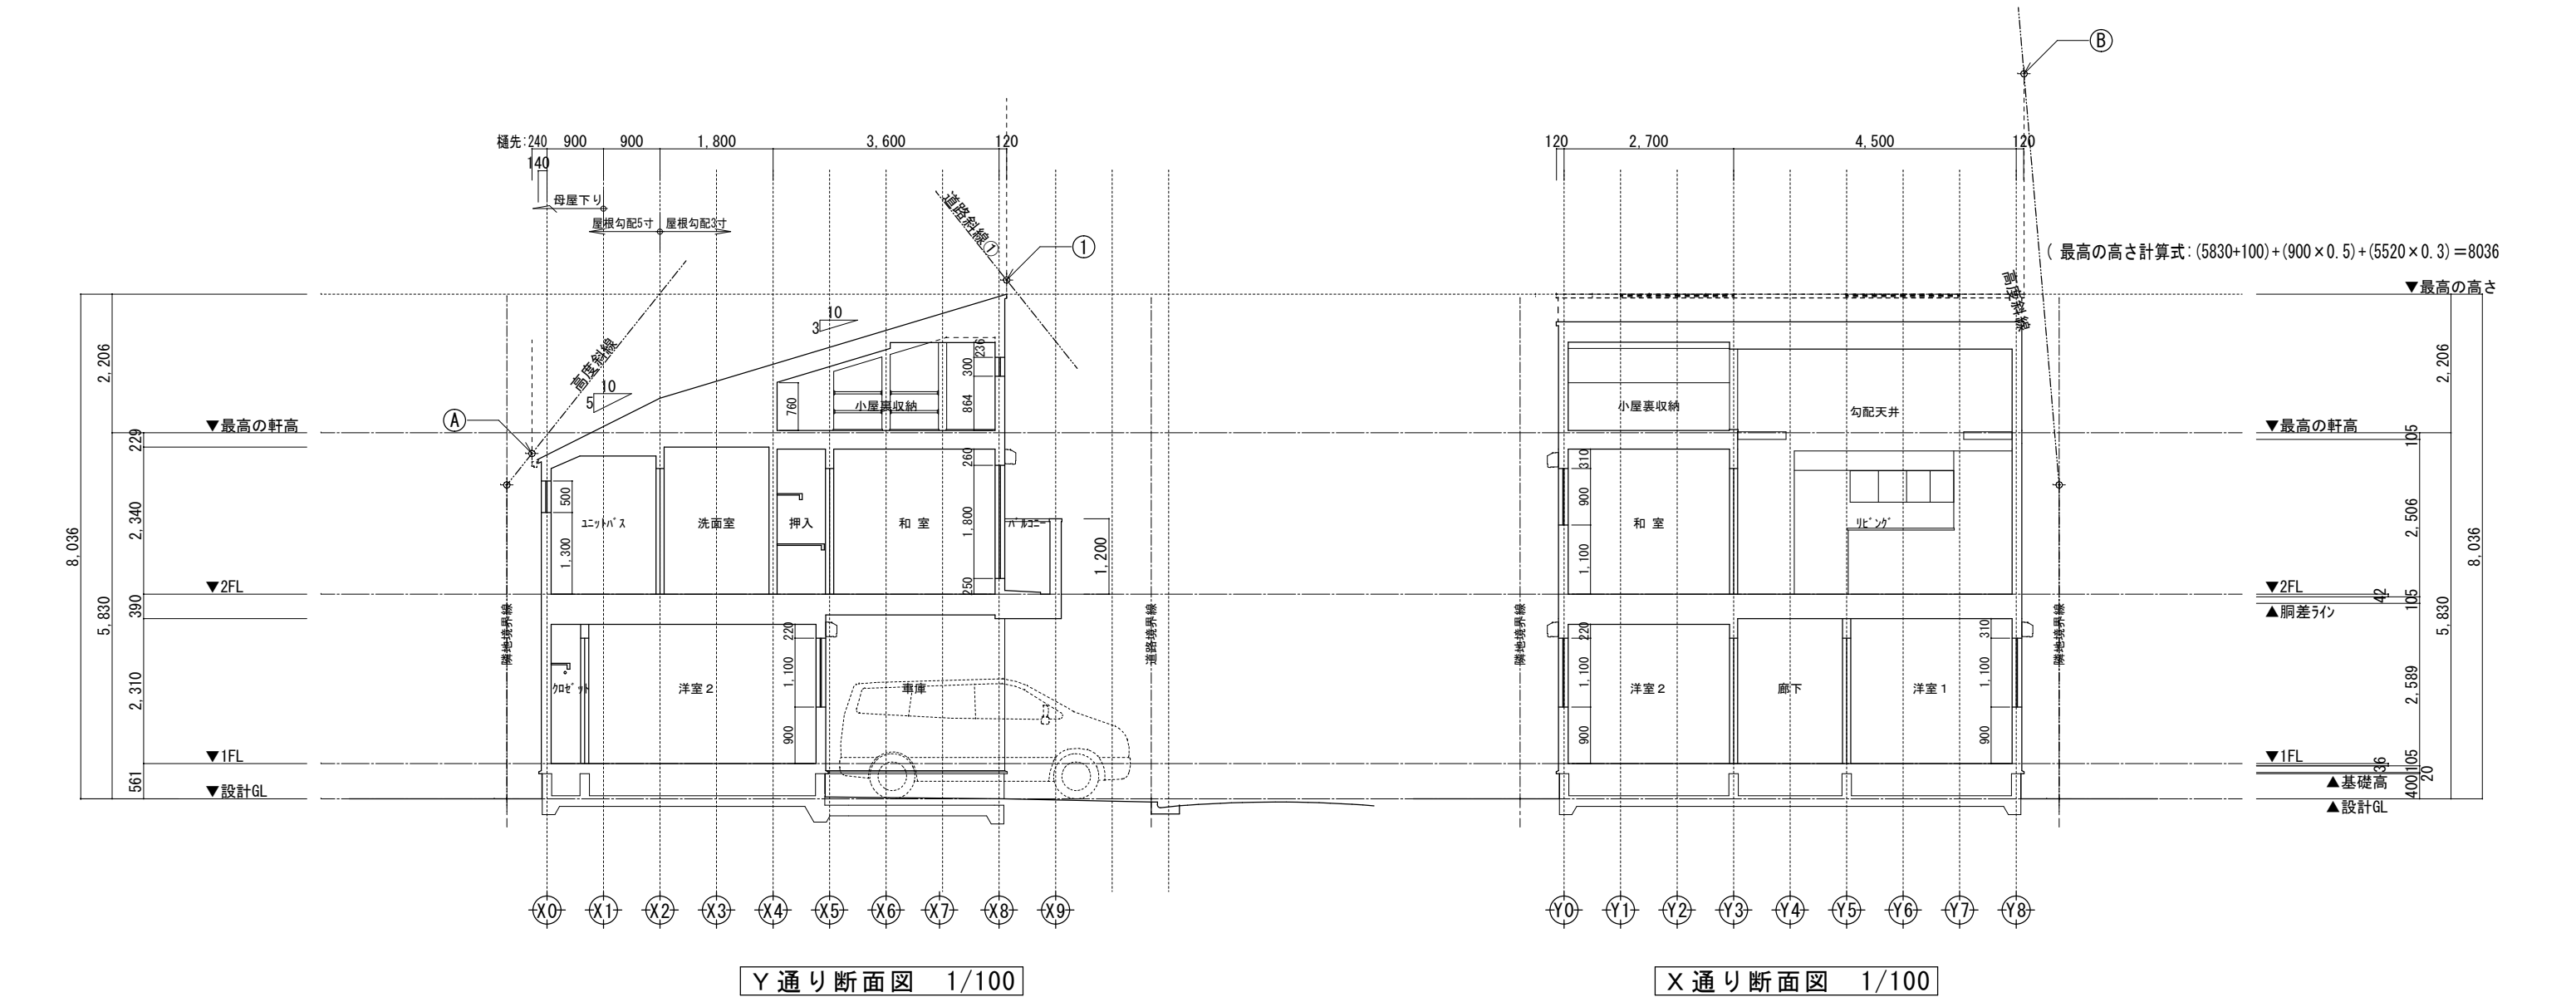


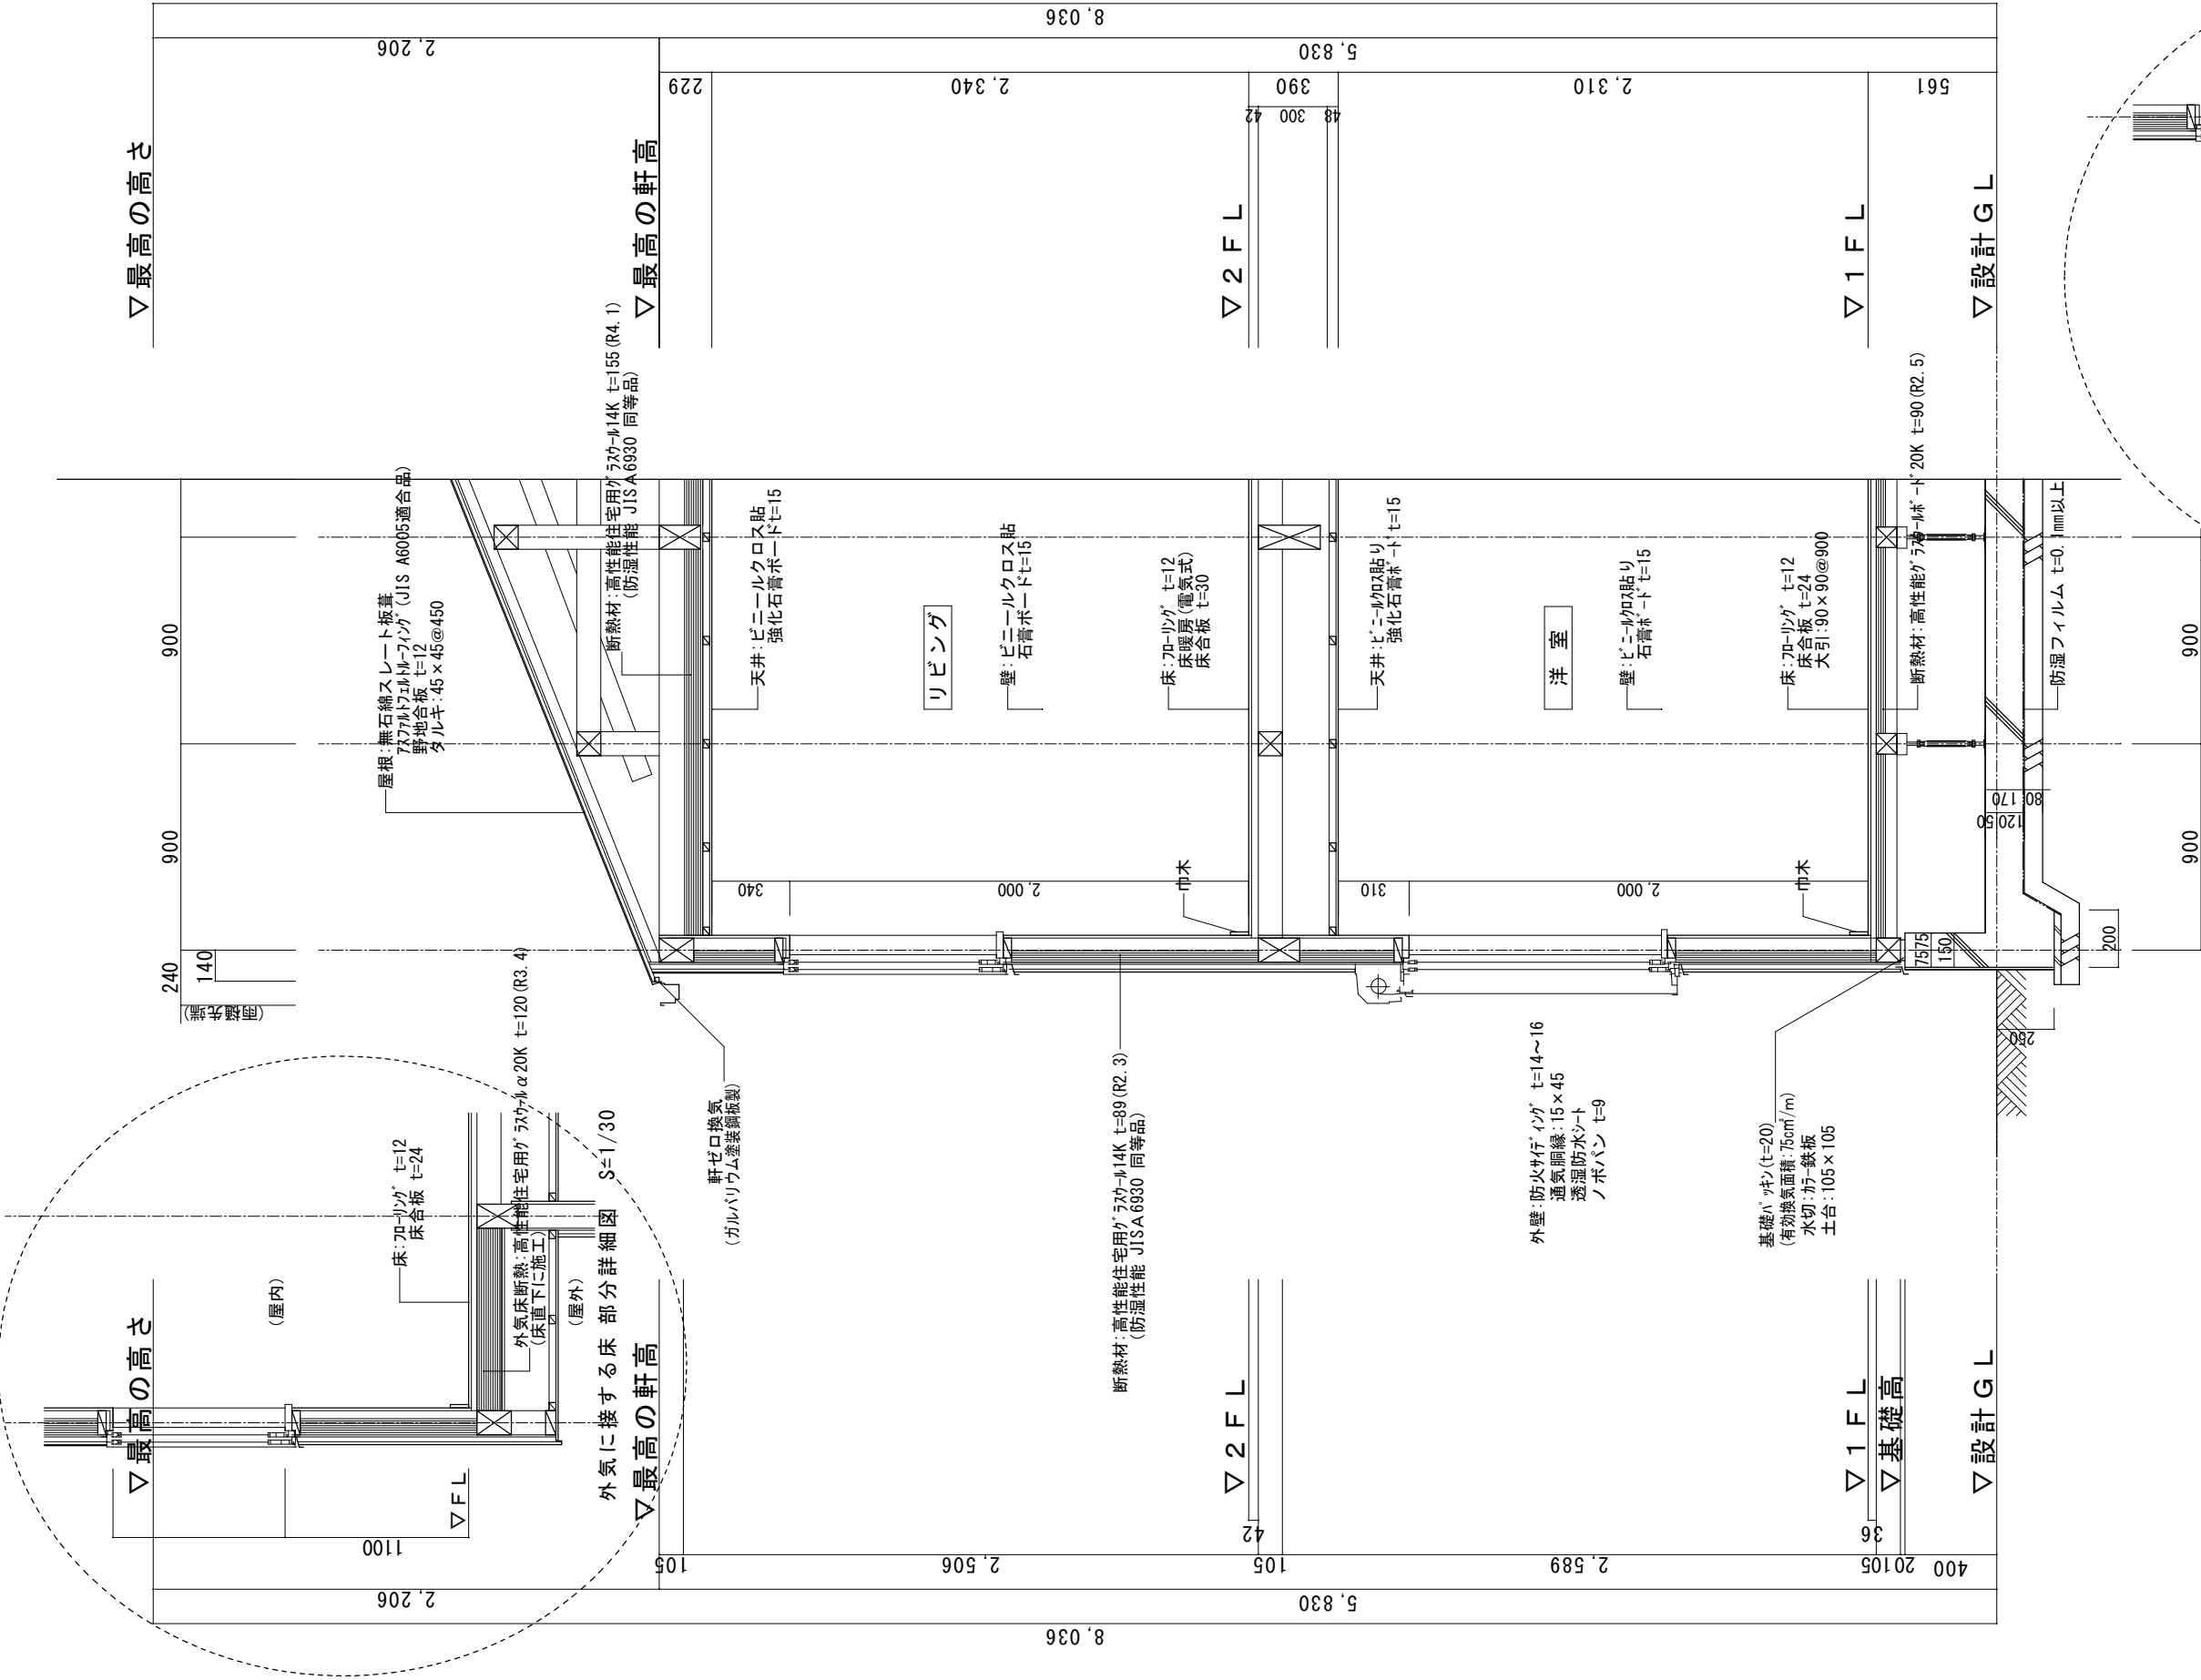


- ※1 土台は防腐防蟻処理 (K3: 相当)
- ※2 GLから1m以内の外壁軸組み (土台以外の木部)は、防腐防蟻処理
- ※3 屋根: 高性能ガラスウール20K t=155 (熱抵抗値:4.6 防湿フィルム付き)
- ※4 天井: 高性能グラスウール14K t=155 (熱抵抗値:4.1 防湿フィルム付き)
- ※5 外壁: 高性能グラスウール14K t=89 (熱抵抗値:2.3 防湿フィルム付き)
- ※6 1階床下: 高性能グラスウールボード20K t=90 (熱抵抗値:2.5)
- ※7 外気に接する床: 高性能グラスウールボード20K t=120 (熱抵抗値:3.4)
- ※8 【土間等の外周部】外気に接する部分: スタイロエースⅡ t=50 (熱抵抗値:1.8)
- ※9 【土間等の外周部】その他の部分: スタイロエースⅡ t=20 (熱抵抗値:0.7)
- ※10 ルーフバルコニーの断熱は屋根断熱
- ※11 玄関戸: K4仕様 全ての窓: Low-E複層ガラス (乾燥空気層・熱貫流率:4.07・開口部日射取得率:0.59以下)
- ※12 1階玄関廻りの基礎パッキンは、気密パッキン
- ※13 1階に設置のユニットバスは、床断熱仕様、床気密仕様
- ※床下地材: 構造用合板24mm以上 (副床仕様)
- ※専用配管上にはコンクリートを打設しない。
- ※専用配管はコンクリート内に埋め込まない。 (基礎立ち上がり貫通部分を除く)
- ※専用配管は、たわみ抜け等が生じないよう金具固定する。
- ※特記なき場合は「木造住宅工事仕様書」全般及び省エネルギー性に関する基準による。

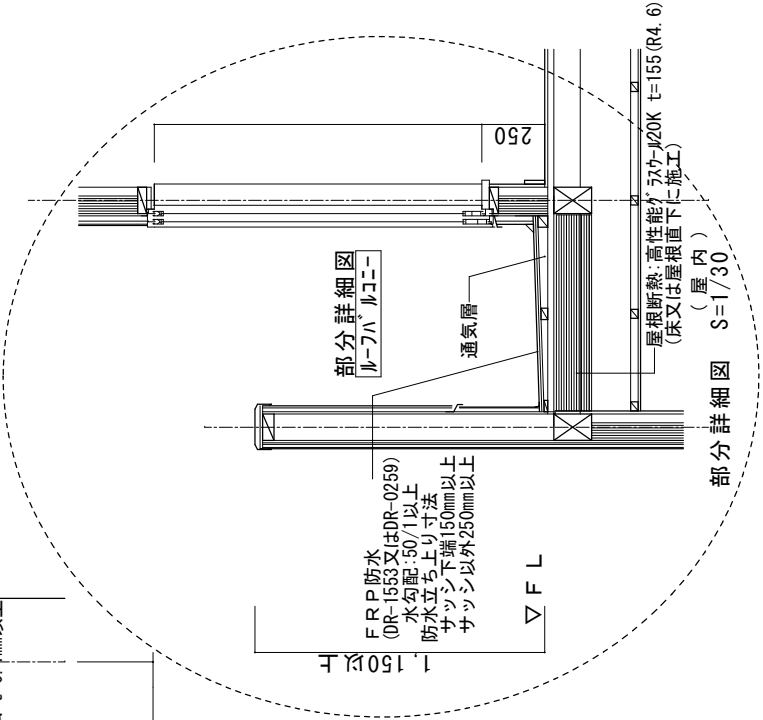


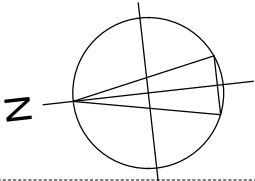

※各メーター位置は変更の場合あり。

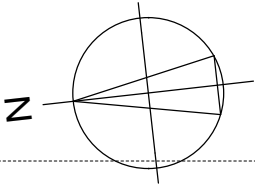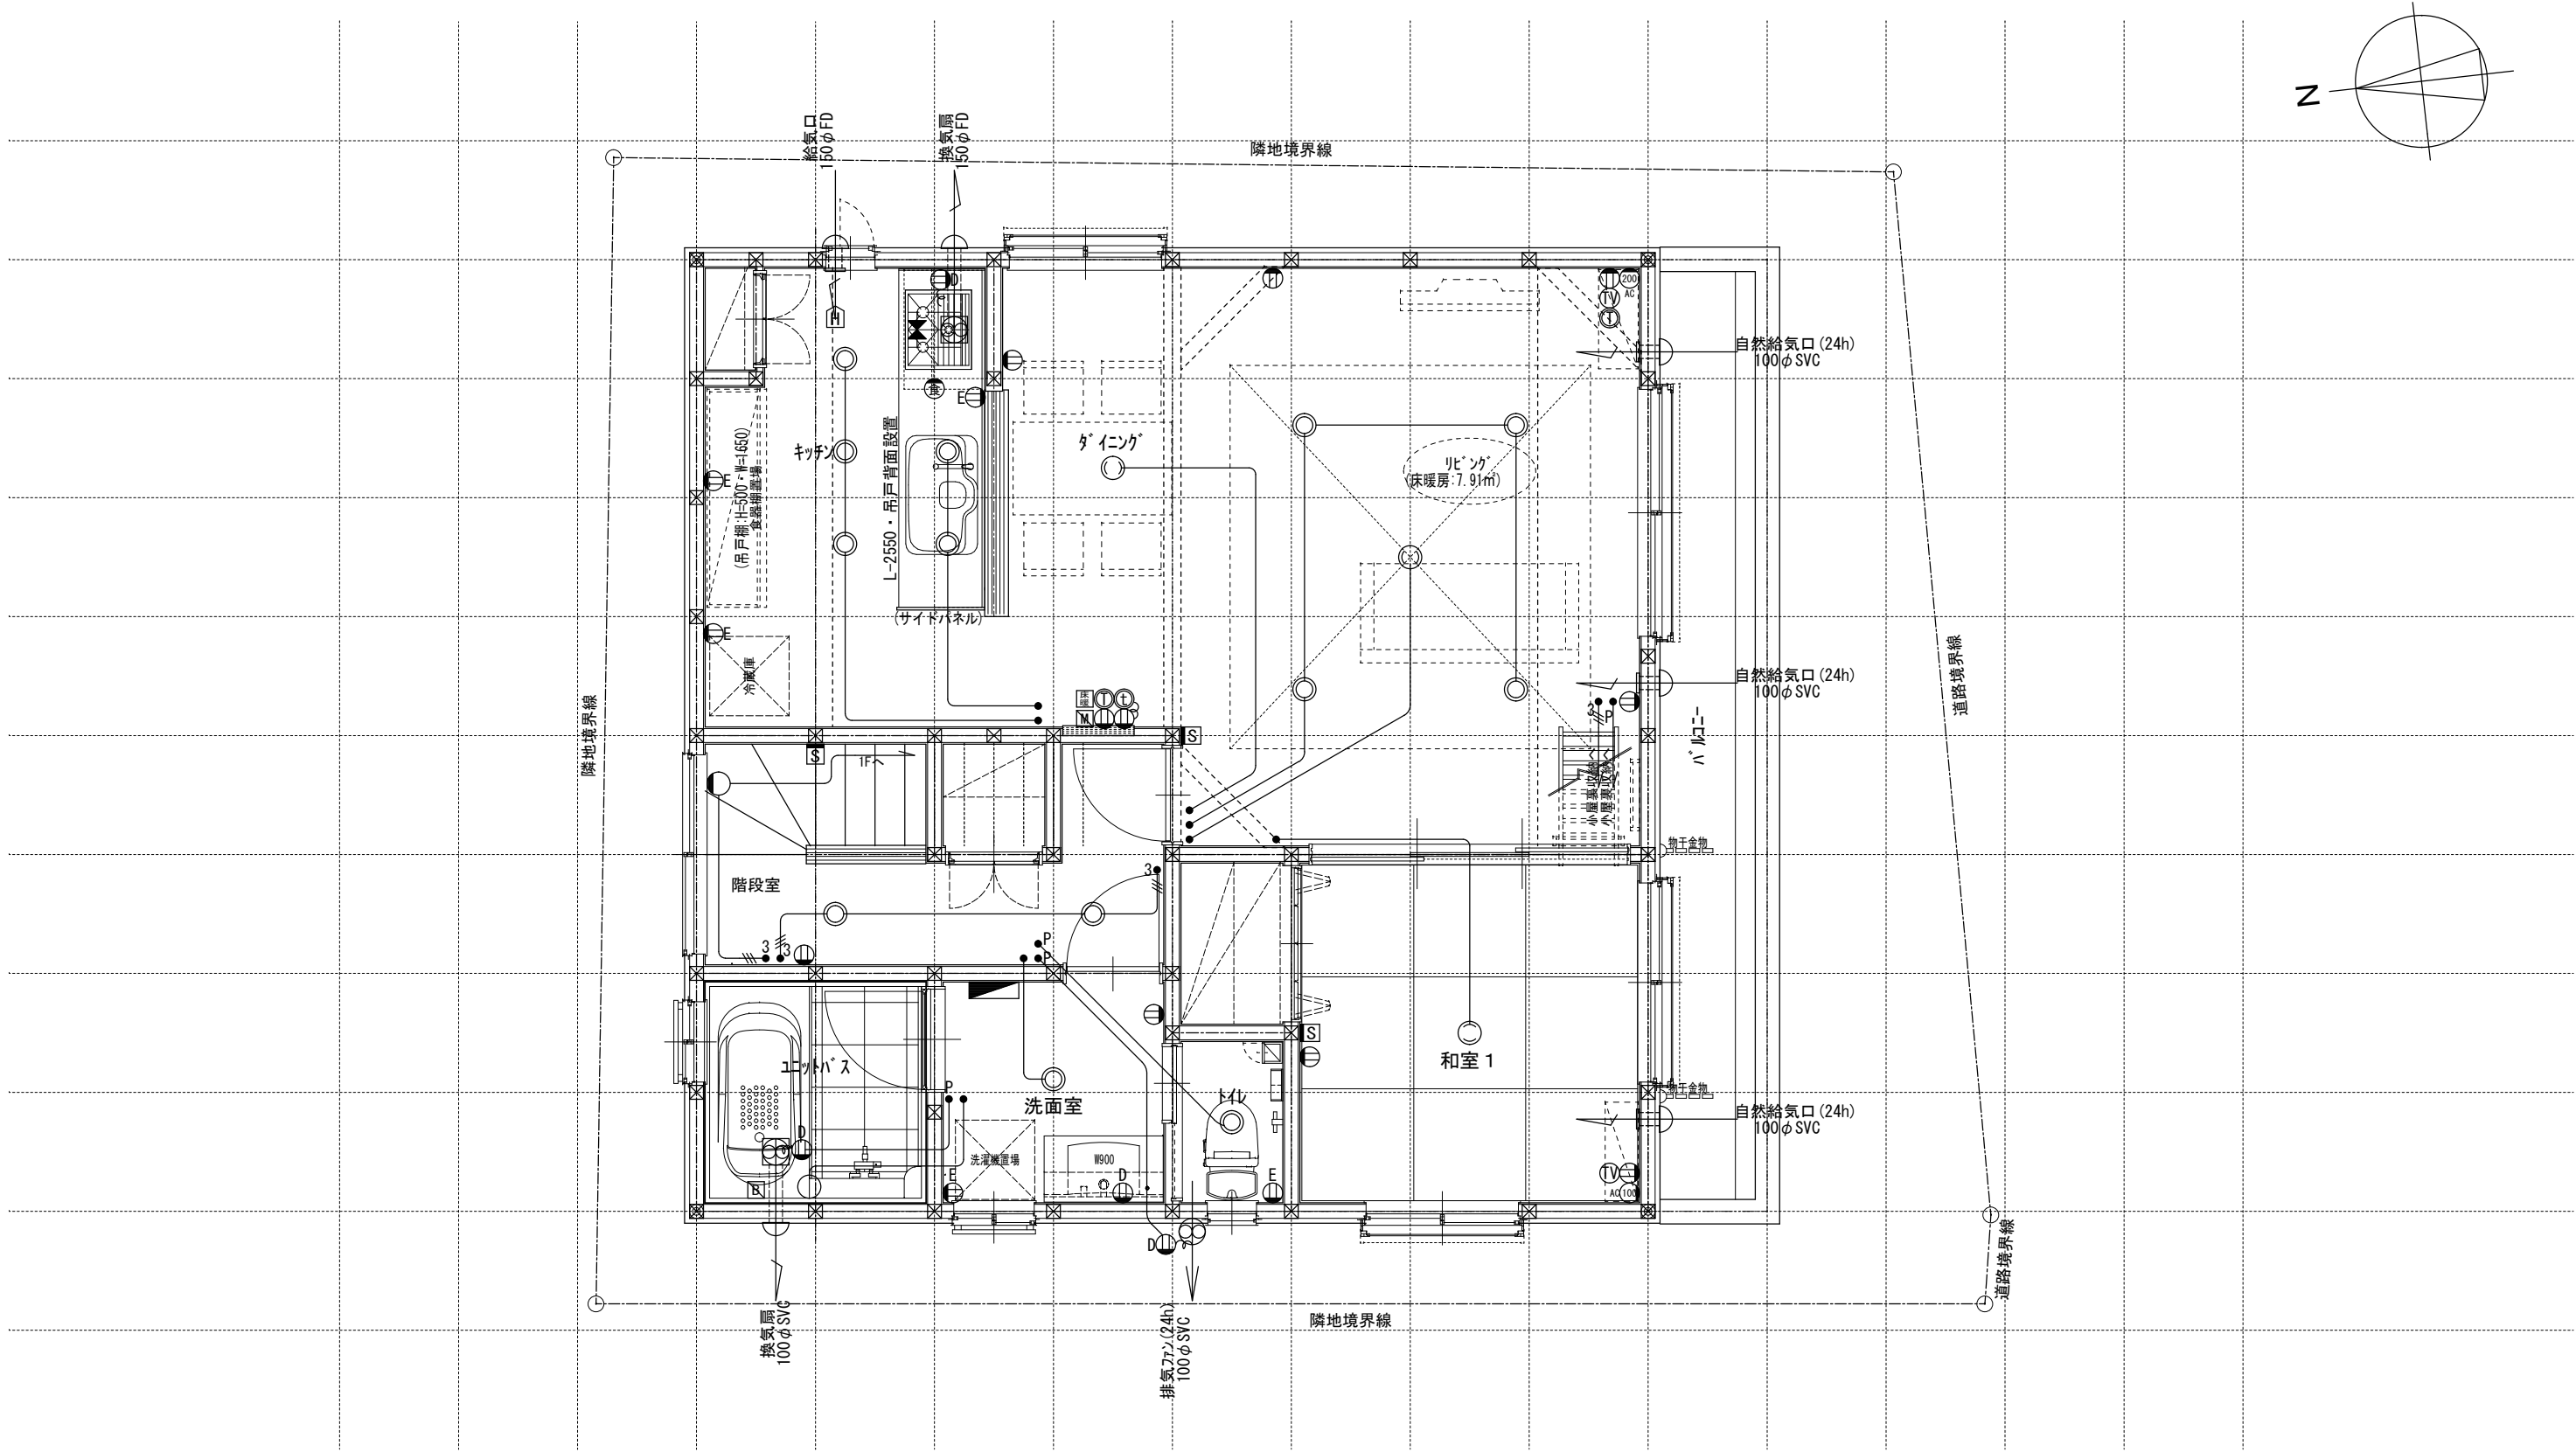

電気関係凡例	照明			スイッチ	● 一般	コンセント		専用回路コンセント		その他					高さ関係	スイッチ (洋室) FL+1,150 (和室) FL+1,150	インターホン (内部)	FL+1,400	給排水		●+ ガスカラン (ゴム管用)								
					●3 3路												コンセント TV・TEL (洋室) FL+250 (和室) FL+250	防水コンセント (ジャンクションボックス)		FL+50		●+ ガスカラン (鉄管用)							
					●p バイロットランプ付								— 接続線				エアコン (洋室) FL+1,900 (和室) FL+1,900	給気口				●+ 壁埋込ガスカラン							
					●LC 調光器付								≡≡ 接続線 (3路)				冷蔵庫	FL+1,900		24H給気口	FL+1,950		●+ 床埋込ガスカラン						
					● プルスイッチ												洗濯機	FL+1,300					— G — ガス供給管						
					一級建築士事務所 ～LIFE CORE～					想 建 設 計					設計年月日			承認		設計		担当		工事名称					
										確定図面					2026年06月30日									スマイルファミリー 西台1丁目 A号棟 新築工事					
																								図面名称		縮尺			
																								2階電気設備図		1/50		No.	

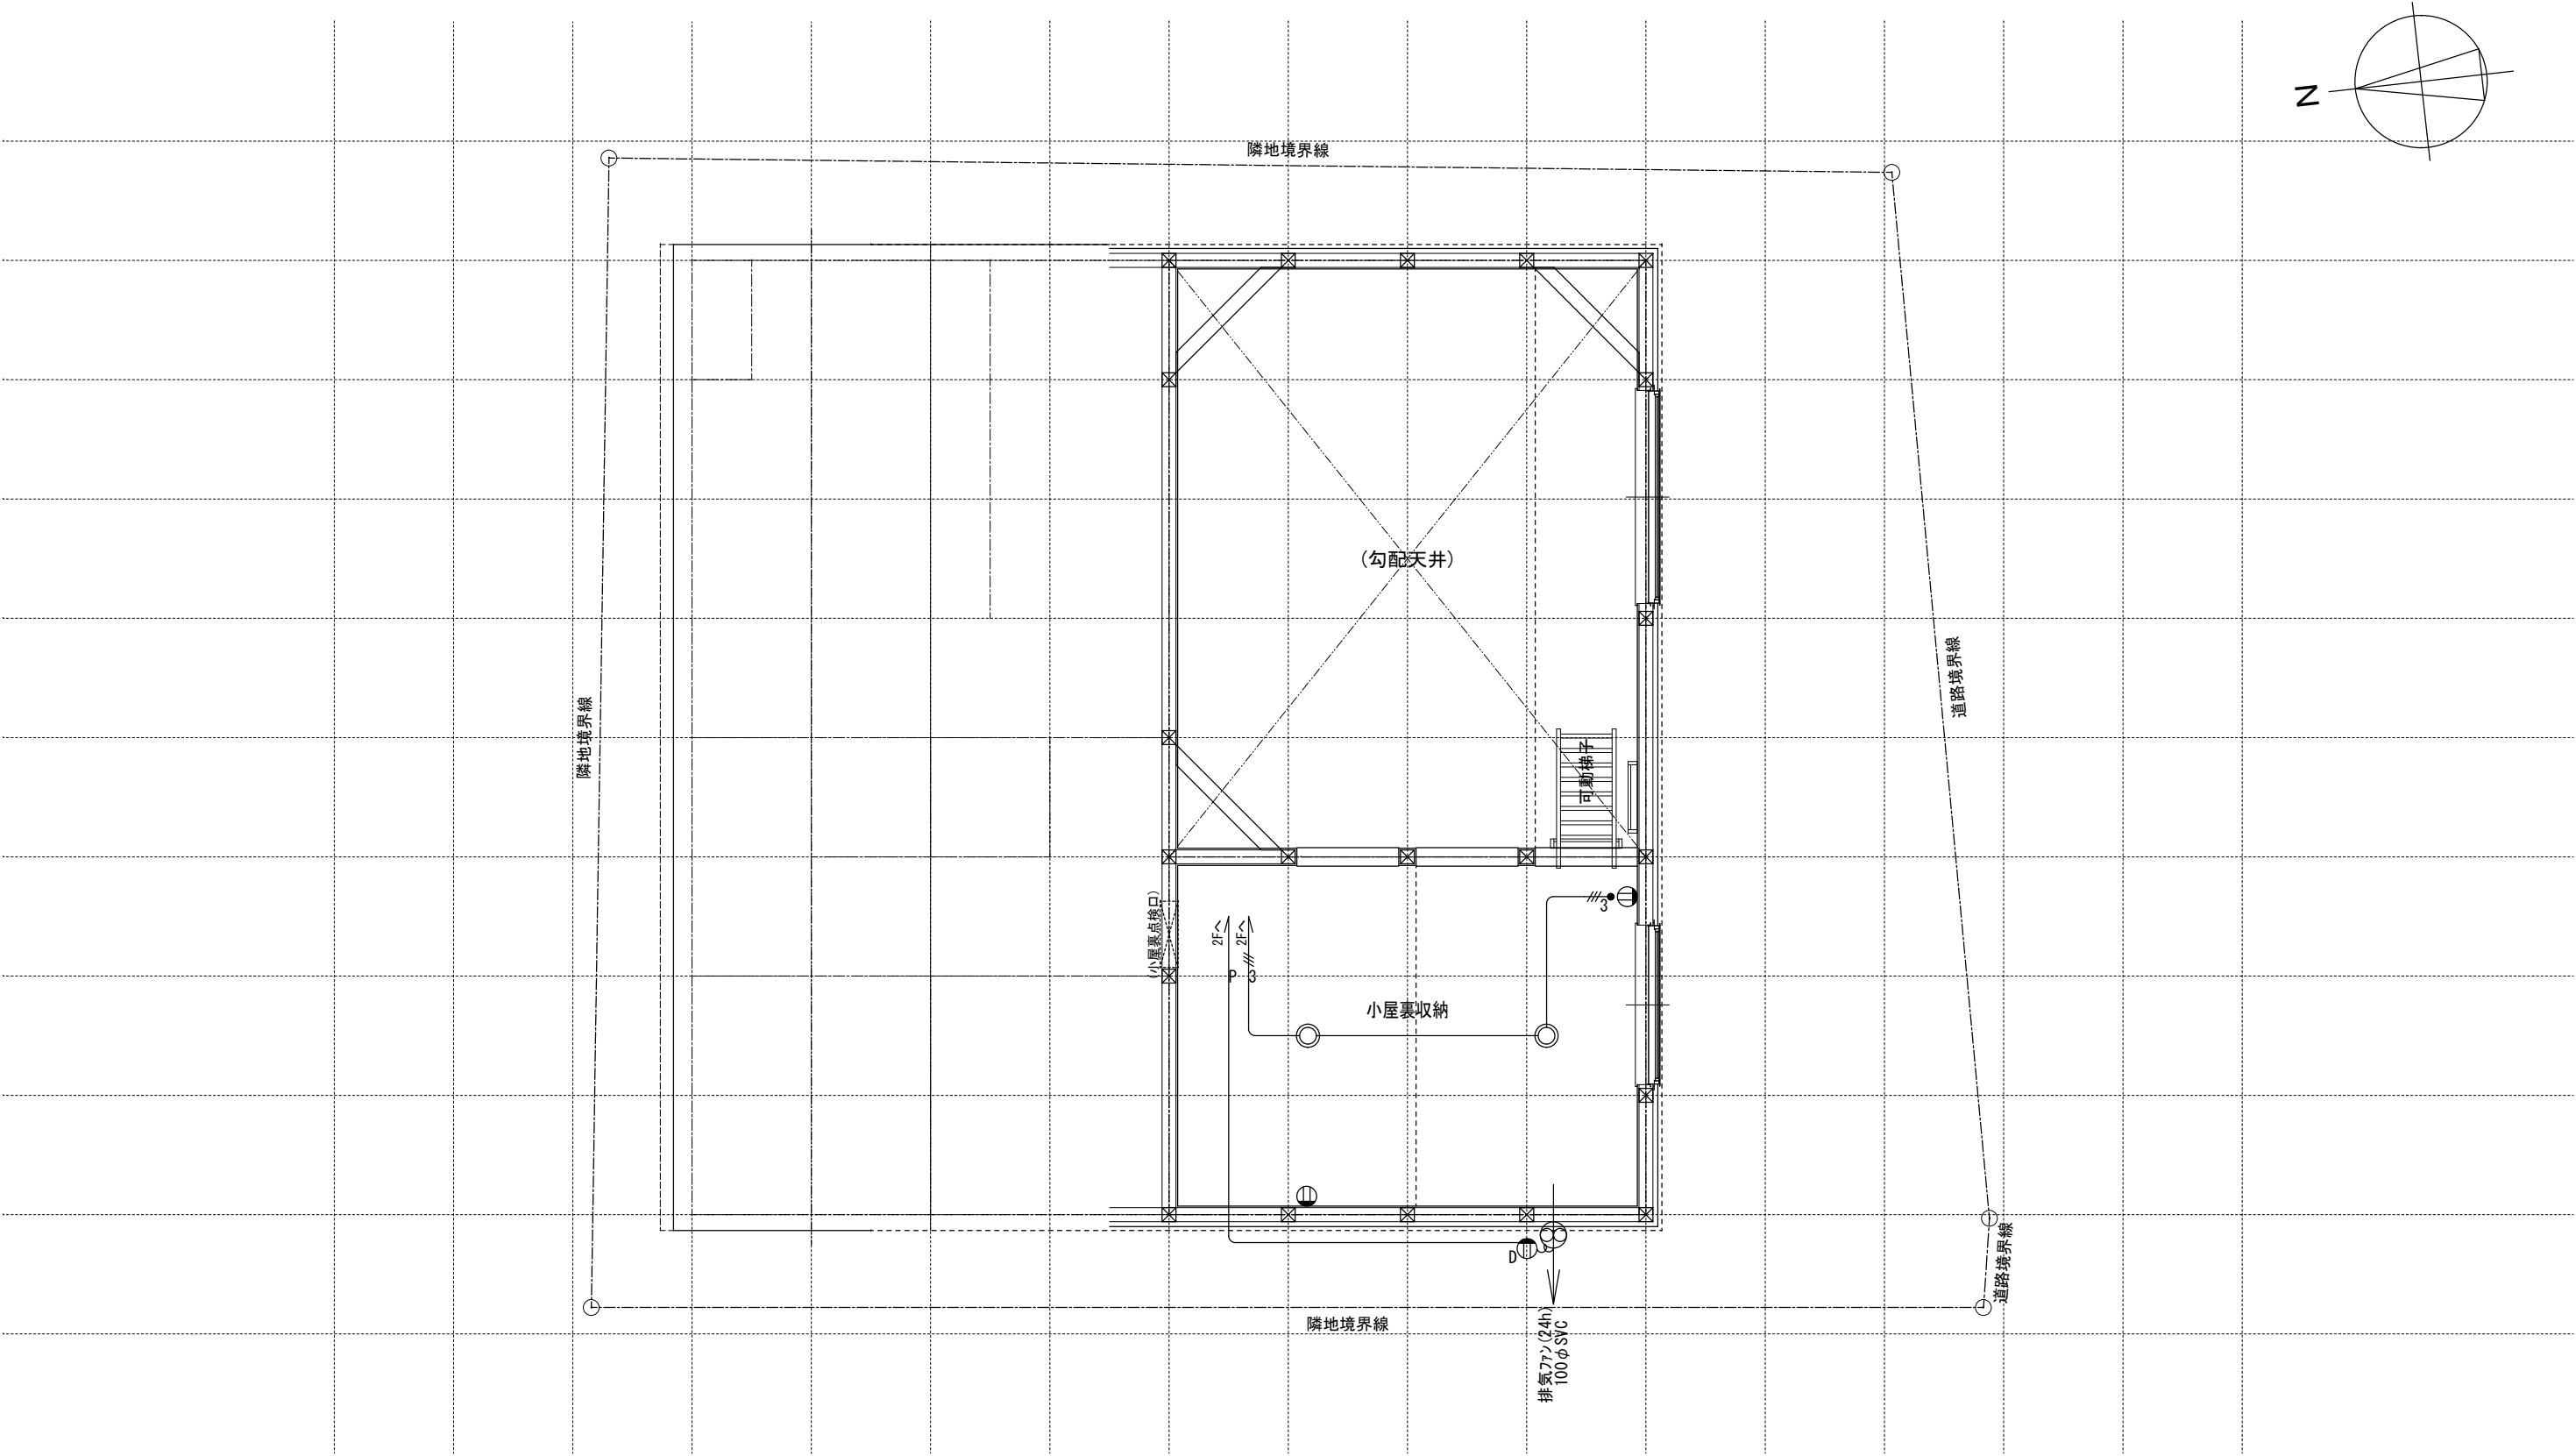

電気関係凡例	照明		埋め込み器具		コードペンダント	スイッチ	● 一般	コンセント		2口	専用回路コンセント		17コン用 (200・100V)	その他		人感センサー付足元灯		浴室用TV		ジャンクションボックス		換気扇	高さ関係	スイッチ	(洋室) FL+1,150 (和室) FL+1,150	インターホン (内部)	FL+1,400	給排水 ガス関係凡例		散水栓		ガスカラン (ゴム管用)
			壁灯		屋外灯		● 3路			1口			電気錠操作盤用			電話アウトレット		給湯器 メインリモコン		積算電力計		天井換気扇		コンセント TV・TEL	(洋室) FL+250 (和室) FL+250	防水コンセント (ジャンクションボックス)	FL+50			コンクリート柱付水栓		ガスカラン (鉄管用)
			けい光灯		シャンデリア		● P			アース付			I Hヒーター用			インタホン(親)		風呂リモコン	——	接続線		熱感知機		エアコン コンセント	(洋室) FL+1,900 (和室) FL+1,900	給気口				水量計		壁埋込ガスカラン
			電灯				● LC			直結接続			食洗機用			インタホン(子)		浴室換気乾燥暖房用 リモコン	——	接続線 (3路)		煙感知機		冷蔵庫 コンセント	FL+1,900	24H給気口	FL+1,950			ガス計量器		床埋込ガスカラン
			引掛けローゼット				● h			防水型			熱源機用			テレビアウトレット		分電盤 (電灯用)		受電・引込口				洗濯機 コンセント	FL+1,300					ガス供給管		
							一級建築士事務所 ～LIFE CORE～		想 建 設 計			一級建築士 第234878号 荷川取 武正			設計年月日		確定図面 2026年06月30日		承認		設計			担当		工事名称 スマイルファミリー 西台1丁目 A号棟 新築工事			図面名称 小屋裏収納電気設備図		縮尺 1/50	