

2 階 居室の採光・換気・排煙検討				3 階			
LDK 和室B	LDK 和室A	LDK 和室C	LDK 和室D	LDK 和室A	LDK 和室B	LDK 和室C	LDK 和室D
採光 (B)	採光 (A)	採光 (B)	採光 (A)	採光 (A)	採光 (A)	採光 (B)	採光 (A)
換気 (B)	換気 (A)	換気 (B)	換気 (A)	換気 (A)	換気 (A)	換気 (B)	換気 (A)
排煙 (B)	排煙 (A)	排煙 (B)	排煙 (A)	排煙 (A)	排煙 (A)	排煙 (B)	排煙 (A)
必要面積 (㎡)	必要面積 (㎡)	必要面積 (㎡)	必要面積 (㎡)	必要面積 (㎡)	必要面積 (㎡)	必要面積 (㎡)	必要面積 (㎡)
35.64	35.64	35.64	35.64	10.83	10.83	10.83	10.83
1.6×0.9×3.0=5.09	1.6×0.9×3.0=5.09	1.6×0.9×3.0=5.09	1.6×0.9×3.0=5.09	1.6×0.9×3.0=5.09	1.6×0.9×3.0=5.09	1.6×0.9×3.0=5.09	1.6×0.9×3.0=5.09
OK	OK	OK	OK	OK	OK	OK	OK




居室の内部に面する部分は(接着材を含む)
家具及び造作家具を含む
規制対象外材料(F☆☆☆☆等)のみ使用
※換気経路の建具はアンダーカットは10mm以上とする
換気扇の取付け位置はFL+H:1600以上

注:併用する場合は、上記の倍率を加算する。但し5.0倍。
注:内部 構造用合板 釘の種類はN50 ピッチは150とする
注:外周部耐力壁ダライMS
釘の種類はN50 ピッチは周辺部 100mmとする。
その他の部分は 200mm
注:外周部耐力壁記号の無いダライMSは非耐力壁扱いとする。
注:ダライMS 納まり等詳細は大建工業施工資料集を参照する事

火気使用室内装 (天井・壁)			
(火気使用室はLDKのみ)			
壁:石膏ボード(9.5mm)下地ビニールクロス張			
天井:石膏ボード(9.5mm)下地ビニールクロス張			
仕上材料:準不燃GM-9440			
コンクリートは消防長が指定する有効な不燃材料による構造			
換気設備			
火気使用室には令20条の3による換気設備を設ける			
換気口 換気扇			
浴室は外部取付給湯器使用			

1F~2F	階高2710	階	面積 ㎡
蹴上げ 2.710 ÷ 13 = 0.208		1	32.40
蹴面 直225 曲180		2	40.50
有効幅 750		3	30.78
		小部屋収納	ナシ
		延床面積	103.68
		建築面積	46.17
		合計	115.83

2F~3F	階高2710	階	面積 ㎡
蹴上げ 2.710 ÷ 13 = 0.208		1	32.40
蹴面 直225 曲180		2	40.50
有効幅 750		3	30.78
		小部屋収納	ナシ
		延床面積	103.68
		建築面積	46.17
		合計	115.83

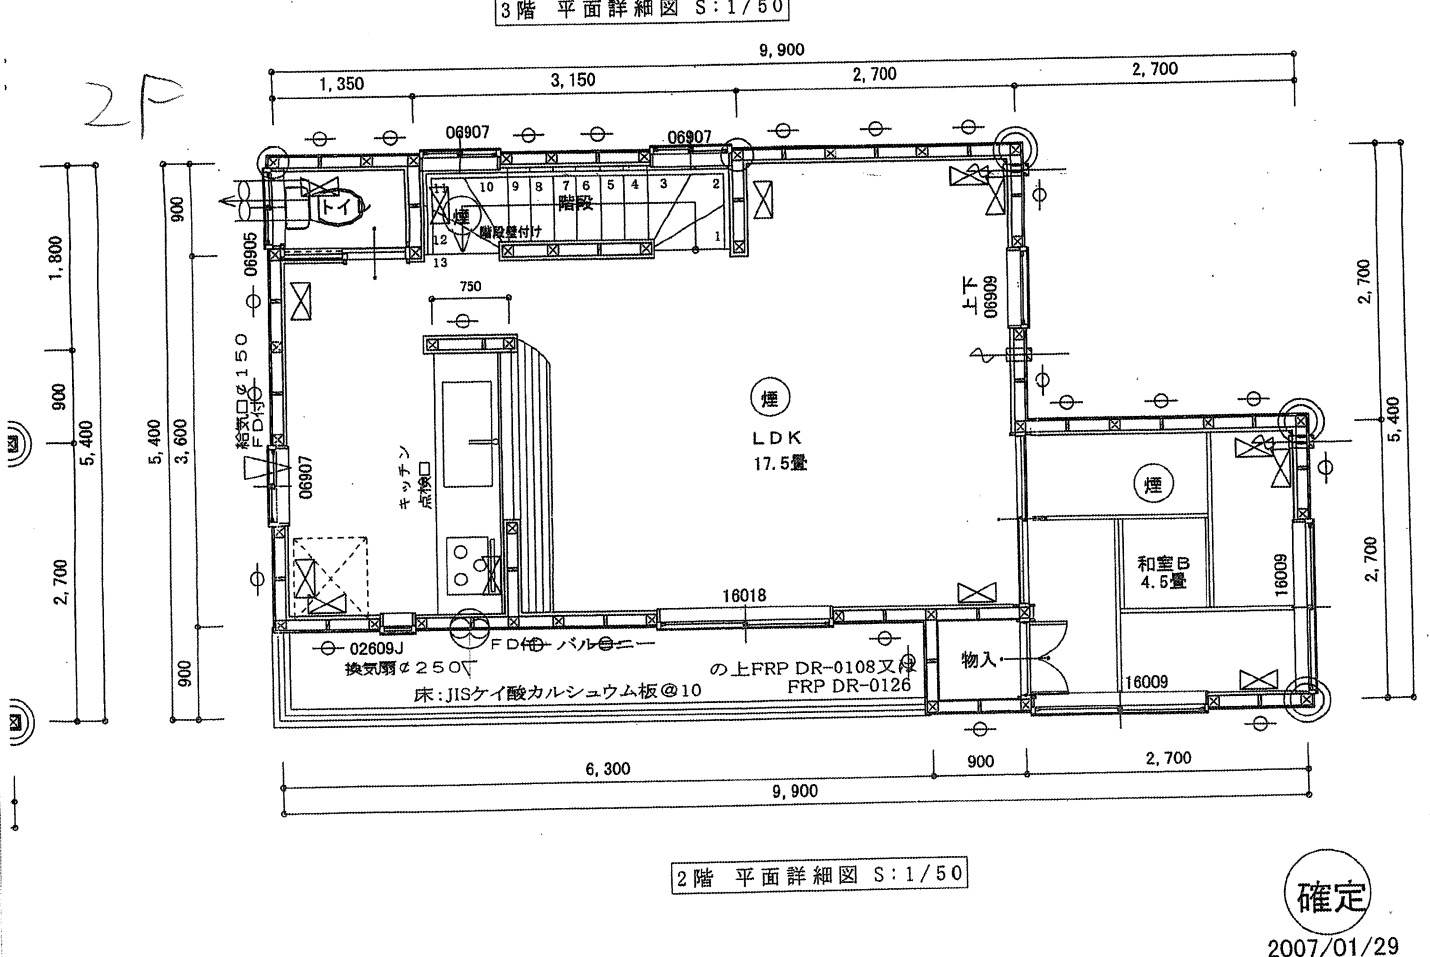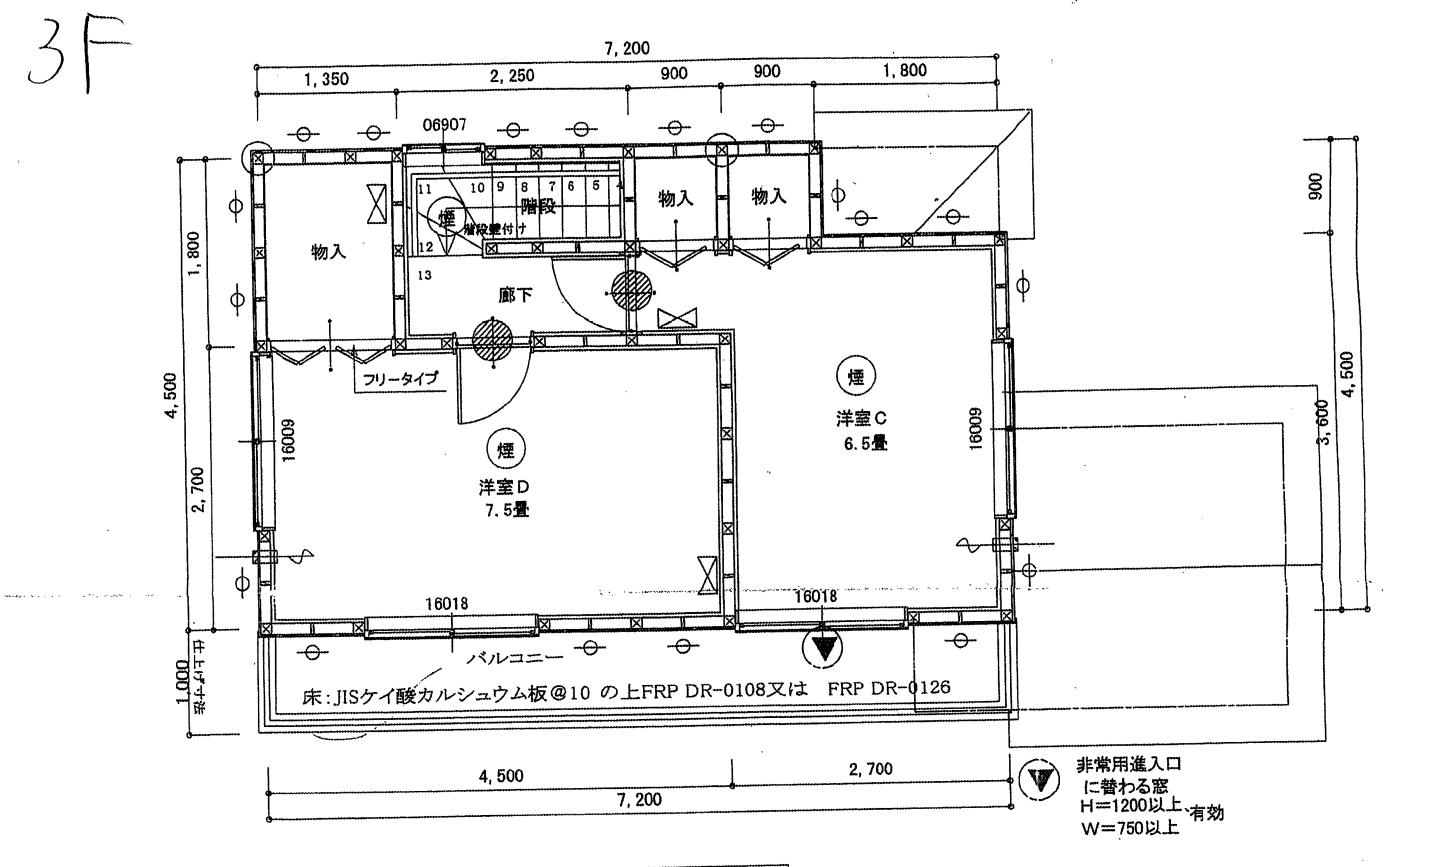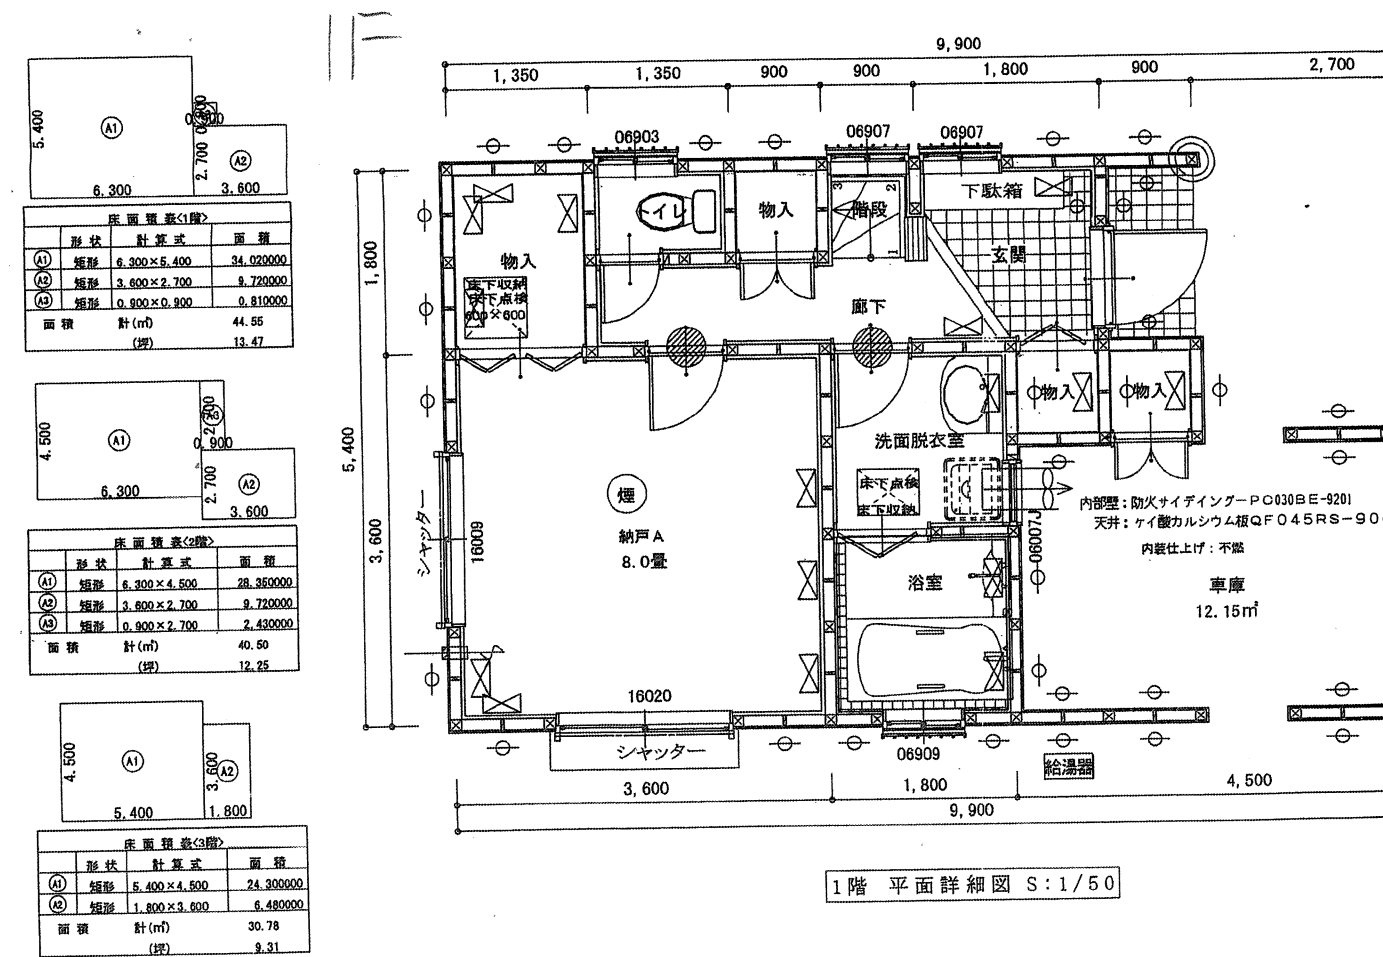

工事名		朝霞・根岸台第4 06-2863 1号棟		有限会社 坂本二級建築事務所		東京都	
備考				二級建築士事務所		東京都	
				二級建築士 坂本 健雄		東京都	
				東京都練馬区大泉学園2丁目10番1号		TEL 03-3	
						FAX 03-3	

管理者	設計者	担当者	図面名	平面詳細図	図面NO
35号	85号	05	日付	日付	日付
2007/01/07	2007/03/03 訂正	2008/12/21	縮尺	1/50	

確定
2007/01/29