



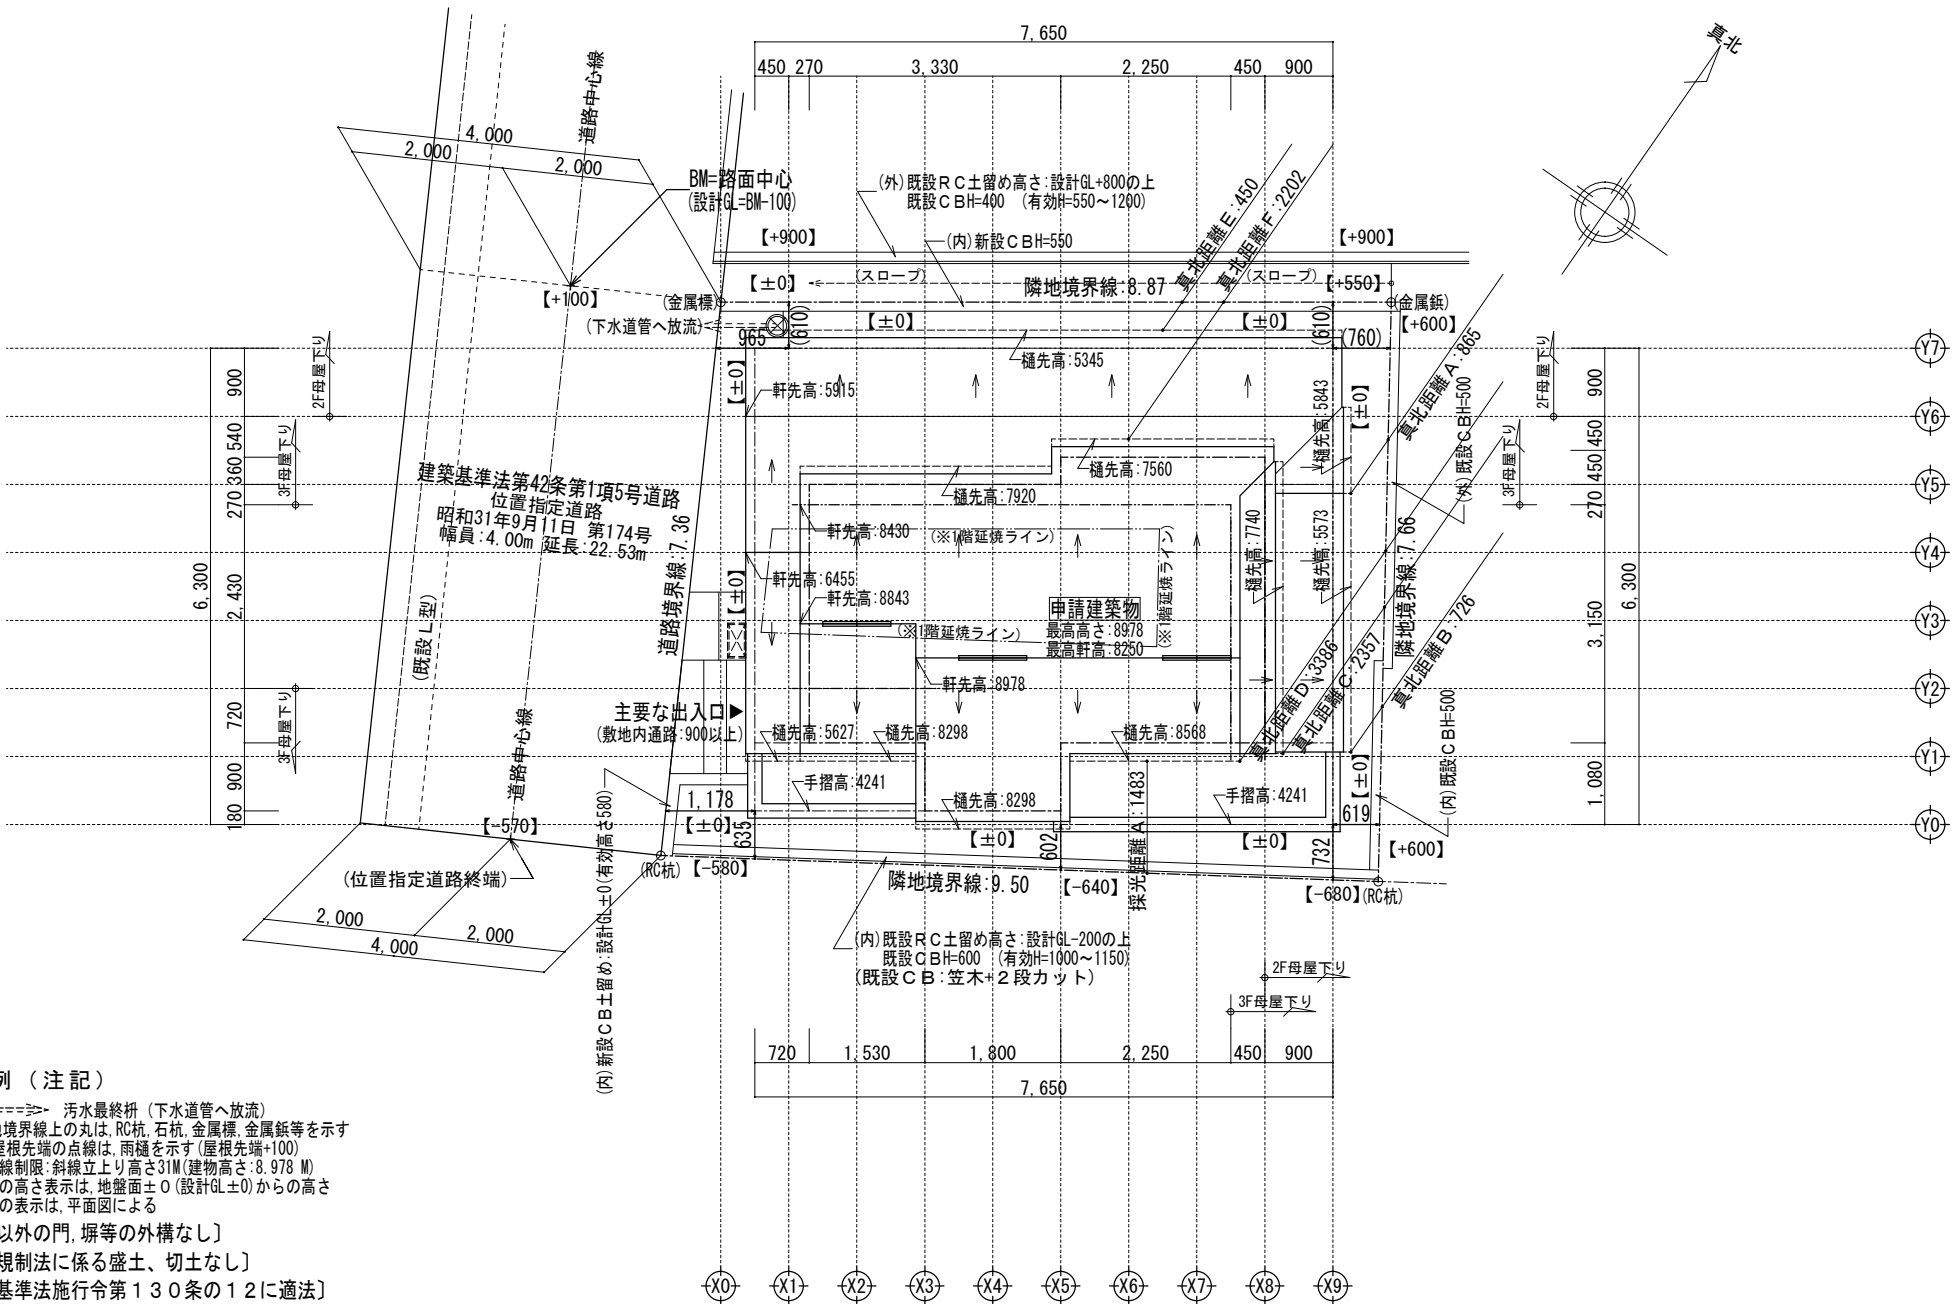


- 凡例（注記）
- ⊗=====> 汚水最終枺（下水道管へ放流）
  - 敷地境界線上の丸は、RC杭、石杭、金属標、金属鎮等を示す
  - - - 屋根先端の点線は、雨樋を示す（屋根先端+100）
  - 隣地斜線制限：斜線立上り高さ31M（建物高さ：8.978 M）
  - 各部分の高さ表示は、地盤面±0（設計GL±0）からの高さ
  - 延焼線の表示は、平面図による
  - 〔記載以外の門、塀等の外構なし〕
  - 〔盛土規制法に係る盛土、切土なし〕
  - 〔建築基準法施行令第130条の12に適法〕
  - 〔敷地内のCB塀は、建築基準法施行令第62条の8に適法〕
  - （2階3階は全て延焼の恐れのある範囲内）


|  |                         |                                  |       |    |    |    |                                  |             |     |
|--|-------------------------|----------------------------------|-------|----|----|----|----------------------------------|-------------|-----|
|  | 一級建築士事務所<br>～LIFE CORE～ | 想 建 設 計<br>一級建築士 第234878号 荷川取 武正 | 設計年月日 | 承認 | 設計 | 担当 | 工事名称<br>スマイルファミリー 中台3丁目 A号棟 新築工事 |             |     |
|  |                         |                                  |       |    |    |    | 図面名称<br>配 置 図 （3階建）              | 縮尺<br>1/100 | No. |

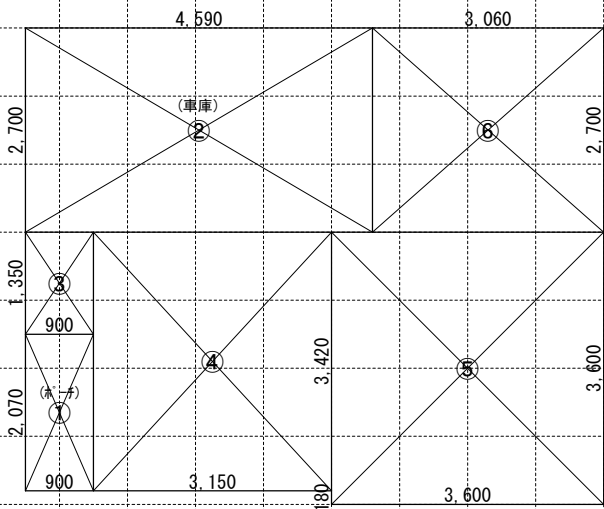

1 階求積図 1/100

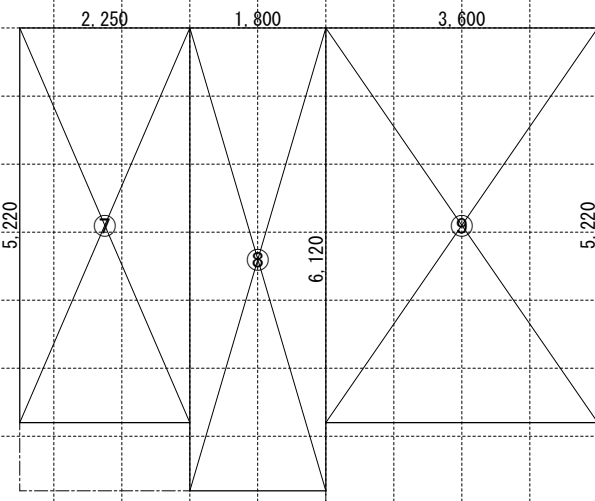

2 階求積図 1/100

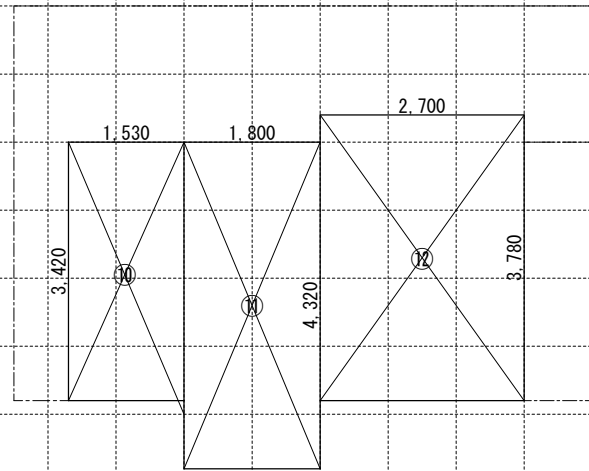






3 階求積図 1/100


【床面積求積算定式】

- ① 0.900×2.070＝1.8630  
② 4.590×2.700＝12.3930  
③ 0.900×1.350＝1.2150  
④ 3.150×3.420＝10.7730  
⑤ 3.600×3.600＝12.9600  
⑥ 3.060×2.700＝8.2620

- ⑦ 2.250×5.220＝11.7450  
⑧ 1.800×6.120＝11.0160  
⑨ 3.600×5.220＝18.7920

- ⑩ 1.530×3.420＝5.2326  
⑪ 1.800×4.320＝7.7760  
⑫ 2.700×3.780＝10.2060
     
| 《建物概要》                                                                                           |   | 《凡例》   |   | 《準耐火構造の仕様一覧表》                                           |   | 《面積表》                                                                                   |        |                |                |       |     |       |
|--------------------------------------------------------------------------------------------------|---|---|---|---------------------------------------------------------|---|-----------------------------------------------------------------------------------------|--------|----------------|----------------|-------|-----|-------|
| 東京都 板橋区 中台3丁目1192番19                                                                             |   |                                                                                               | 防火設備:国土交通大臣認定品                                                                                           | 屋根/30分<br>(バルコニー/30分)<br>(告示1358号)                      | (外側) 屋根:無石綿スレート板葺 (不燃: NM-2093)<br>(外側) バルコニー: FRP防水 (DR-1553又はDR-0259)<br>※FRP防水施工下地: 石膏スラグ板 t=12 + 構造用合板 t=12<br>(内側) 強化石膏ボード t=15 | 敷地面積                                                                                    | 68.88  | m <sup>2</sup> | 20.83          | T     |     |       |
| 用途地域: 第一種中高層住居専用地域                                                                               |   |                                                                                               | 給気口 150φ FD (設置高さ: 中心FL+400)                                                                             |                                                         | 外壁/45分   | (外側) 防火サイディング t=14 (準耐火: QF045BE-9226)<br>(内側) 石膏ボード t=15                               | 建築面積   | 47.46          | m <sup>2</sup> | 14.35 | T   | ①～⑥   |
| 建ぺい率: 指定 60 % (準耐火構造: 70 %)                                                                      |   |                                                                                               | 換気扇 100φ SVC (換気扇 150φ FD)                                                                               | 軒裏/45分                                                  | 繊維混入けい酸加減板 t=14 (準耐火: QF045RS-0084)                                                                                                  | 1階床面積                                                                                   | 45.60  | m <sup>2</sup> | 13.79          | T     | ②～⑥ |       |
| 容積率: 指定 200 % (容積低減: 160 %)                                                                      |   |                                                                                               | 埋込型ダクト換気扇 100φ SVC (埋込型ダクト換気扇 150φ FD)                                                                   |                                                         |   | (1階容積対象床面積)                                                                             | 33.21  | m <sup>2</sup> | 10.04          | T     | ③～⑥ |       |
| 防火指定: 準防火地域                                                                                      |   |                                                                                               | 給湯器   | 間仕切壁/45分                                                | 両面石膏ボード t=15 (45分準耐火告示仕様)   | 2階床面積                                                                                   | 41.55  | m <sup>2</sup> | 12.56          | T     | ⑦～⑨ |       |
| 高度地区: 第2種高度地区                                                                                    |   |                                                                                               | 24時間換気用自然給気口 100φ SVC (設置高さ: FL+1600以上)                                                                  | 床(洋室)/45分<br>(告示1358号)                                  | (表側) 構造用合板 t=24 + フローリング t=12<br>(裏側) 強化石膏ボード t=15 (不燃: NM-8615)                                                                     | 3階床面積                                                                                   | 23.21  | m <sup>2</sup> | 7.02           | T     | ⑩～⑫ |       |
| 日影規制: 3.0h・2.0h (+4.0M)                                                                          |   |                                                                                               | 24時間換気用排気ファン 100φ SVC (風量: 70 m <sup>3</sup> /h 以上)                                                      | 床(和室)/45分<br>(告示1358号)                                  | (表側) 畳 t=55 + 石膏ボード t=9 + 構造用合板 t=24<br>(裏側) 強化石膏ボード t=15 (不燃: NM-8615)                                                              | 延床面積                                                                                    | 110.36 | m <sup>2</sup> | 33.38          | T     | ②～⑫ |       |
| 敷地面積の最低限度: 60 m <sup>2</sup>                                                                     |   |  天井設置  壁設置 | 煙感知式自動火災警報器 (電池式)<br><small>空調機吹き出し口から1500以上離す<br/>天井設置: 壁・梁型から600以上離す<br/>壁設置: 天井から150以上500以内</small>   | 梁/45分<br>(告示1358号)                                      | 強化石膏ボード t=15 (不燃: NM-8615)   | 自動車庫床面積                                                                                 | 12.39  | m <sup>2</sup> | 3.74           | T     | ②   |       |
| 《階段概要》                                                                                           |   |  天井設置                                                                                         | 熱感知式自動火災警報器 (電池式)                                                                                        | 階段/30分<br>(告示1358号)                                     | (階段材) 踏み板: 集成材 t=30 側板: 集成材 t=30<br>(段板裏側) 強化石膏ボード t=15<br>(側板外、屋内側) 石膏ボード t=15<br>(側板外、屋外側) 防火サイディング t=14 (準耐火: QF045BE-9226)       | 容積率対象床面積                                                                                | 97.97  | m <sup>2</sup> | 29.63          | T     | ③～⑫ |       |
| 1階～2階: 踏面 200.00 mm 蹴上 217.50 mm<br>有効幅 765 mm<br>2階～3階: 踏面 200.00 mm 蹴上 212.30 mm<br>有効幅 765 mm |   | 〈内装制限〉<br>LDK・階段室   | LDK壁: 石膏ボード t=15mm/上ビニルクロス貼 t=2mm<br>天井、壁: 強化石膏ボード t=15mm/上ビニルクロス貼 t=2mm                                 | ※防火被覆/取合部・目地部・内部への炎進入防止仕様<br>表面に当木ヲ設ケテ防火被覆ガ有効ニ機能スル構造トスル |   | 車庫面積検討: 110.36 m <sup>2</sup> ÷ 5 = 22.07 m <sup>2</sup> ≥ 12.39 m <sup>2</sup> … 容積不算入 |        |                |                |       |     |       |
| ※廻り階段ハ、内法300mmカラ/踏面150mm以上トスル。<br>※手摺/設置ニリ階段有効幅ガ確保セタイ場合ハ、手摺幅ヲ100mm以下トスル。                         |   | ポーチ・バルコニー<br>(天井下地: 強化PBT=15)   | 天井: 繊維混入けい酸加減板 t=14 (準耐火: QF045RS-0084)<br>壁: 防火サイディング t=14 (防火: QF045BE-9226)                           | 《採光・排煙・換気》                                              |   | 洋室 3                                                                                    | 必要採光面積 | 8.50           | ÷              | 7     | =   | 1.214 |
|                                                                                                  | 車庫<br>(天井下地: 強化PBT=15)                                                                                 | 天井: 繊維混入けい酸加減板 t=14 (準耐火: QF045RS-0084)<br>壁: 防火サイディング t=14 (防火: QF045BE-9226)                                                                                                   | LDK   | 必要採光面積                                                  | 30.94   |                                                                                         | ÷      | 7              | =              | 4.420 |     |       |
|                                                                                                  | (防火区画を貫通する100φ以上の給気管、排気管は、不燃材とする)<br>(アスベスト、クロルビリホスは使用しない)                                             |   |   | 有効採光面積                                                  | (1.60×0.90×3.0)+(0.36×0.90×3.0) =   |                                                                                         | 5.292  |                |                |       |     |       |
|                                                                                                  |   |   |   | 必要排煙面積                                                  | 30.94   |                                                                                         | ÷      | 50             | =              | 0.618 |     |       |
|                                                                                                  |   |   |   | 有効排煙面積                                                  | (1.60×0.680÷2)+(1.60×0.430) =   | 0.888                                                                                   |        |                |                |       |     |       |
| 《小屋裏換気算定》                                                                                        |   | 内装制限<br>(キッチン)   | ガスコンロ廻りに関して: 壁ヨリコンロヲ150mm以上離ス<br>レンジフードヨリコンロヲ800mm以上離ス<br>天井: 強化石膏ボード t=15mm・壁: 石膏ボード t=15mm/上不燃材貼 t=3mm | 洋室 1                                                    | 必要換気面積   | 30.94                                                                                   | ÷      | 20             | =              | 1.547 |     |       |
|                                                                                                  |   |   |   |                                                         | 有効換気面積   | (1.60×2.00÷2) =                                                                         | 1.600  |                |                |       |     |       |
|                                                                                                  | キッチン換気扇必要換気量<br>V = 30 x K x Q<br>V = 30×0.93×9.80 = 273.42m <sup>3</sup> /h < 590m <sup>3</sup> /h OK | 《平均地盤面算定》   | 必要採光面積                                                                                                   |                                                         | 9.72   | ÷                                                                                       | 7      | =              | 1.388          |       |     |       |
|                                                                                                  |   |   |   |                                                         | 有効採光面積   | (0.83×1.10)×3.0×0.7 =                                                                   | 1.917  |                |                |       |     |       |
|                                                                                                  |   |   | 必要排煙面積                                                                                                   | 9.72                                                    | ÷   | 50                                                                                      | =      | 0.194          |                |       |     |       |
|                                                                                                  |   |   | 有効排煙面積                                                                                                   | (1.60×0.670÷2) =                                        | 0.536   |                                                                                         |        |                |                |       |     |       |
|                                                                                                  |   |   | 必要換気面積                                                                                                   | 9.72                                                    | ÷   | 20                                                                                      | =      | 0.486          |                |       |     |       |
|                                                                                                  |   |   | 有効換気面積                                                                                                   | (1.60×1.10÷2) =                                         | 0.880   |                                                                                         |        |                |                |       |     |       |
|                                                                                                  |   |   | 必要採光面積                                                                                                   | 8.31                                                    | ÷   | 7                                                                                       | =      | 1.187          |                |       |     |       |
|                                                                                                  |   |   | 有効採光面積                                                                                                   | (1.60×1.30)×3.0 =                                       | 6.240   |                                                                                         |        |                |                |       |     |       |
|                                                                                                  |   |   | 必要排煙面積                                                                                                   | 8.31                                                    | ÷   | 50                                                                                      | =      | 0.166          |                |       |     |       |
|                                                                                                  |   |   | 有効排煙面積                                                                                                   | (1.60×0.360÷2) =                                        | 0.288   |                                                                                         |        |                |                |       |     |       |
|                                                                                                  |   |   | 必要換気面積                                                                                                   | 8.31                                                    | ÷   | 20                                                                                      | =      | 0.415          |                |       |     |       |
|                                                                                                  |   |   | 有効換気面積                                                                                                   | (1.60×1.30÷2) =                                         | 1.040   |                                                                                         |        |                |                |       |     |       |
|                                                                                                  |   |   | 必要採光面積                                                                                                   | 8.31                                                    | ÷   | 7                                                                                       | =      | 1.187          |                |       |     |       |
|                                                                                                  |   |   | 有効採光面積                                                                                                   | (1.60×1.30)×3.0 =                                       | 6.240   |                                                                                         |        |                |                |       |     |       |
|                                                                                                  |   |   | 必要排煙面積                                                                                                   | 8.31                                                    | ÷   | 50                                                                                      | =      | 0.166          |                |       |     |       |
|                                                                                                  |   |   | 有効排煙面積                                                                                                   | (1.60×0.360÷2) =                                        | 0.288   |                                                                                         |        |                |                |       |     |       |
|                                                                                                  |   |   | 必要換気面積                                                                                                   | 8.31                                                    | ÷   | 20                                                                                      | =      | 0.415          |                |       |     |       |
|                                                                                                  |   |   | 有効換気面積                                                                                                   | (1.60×1                                                 |   |                                                                                         |        |                |                |       |     |       |

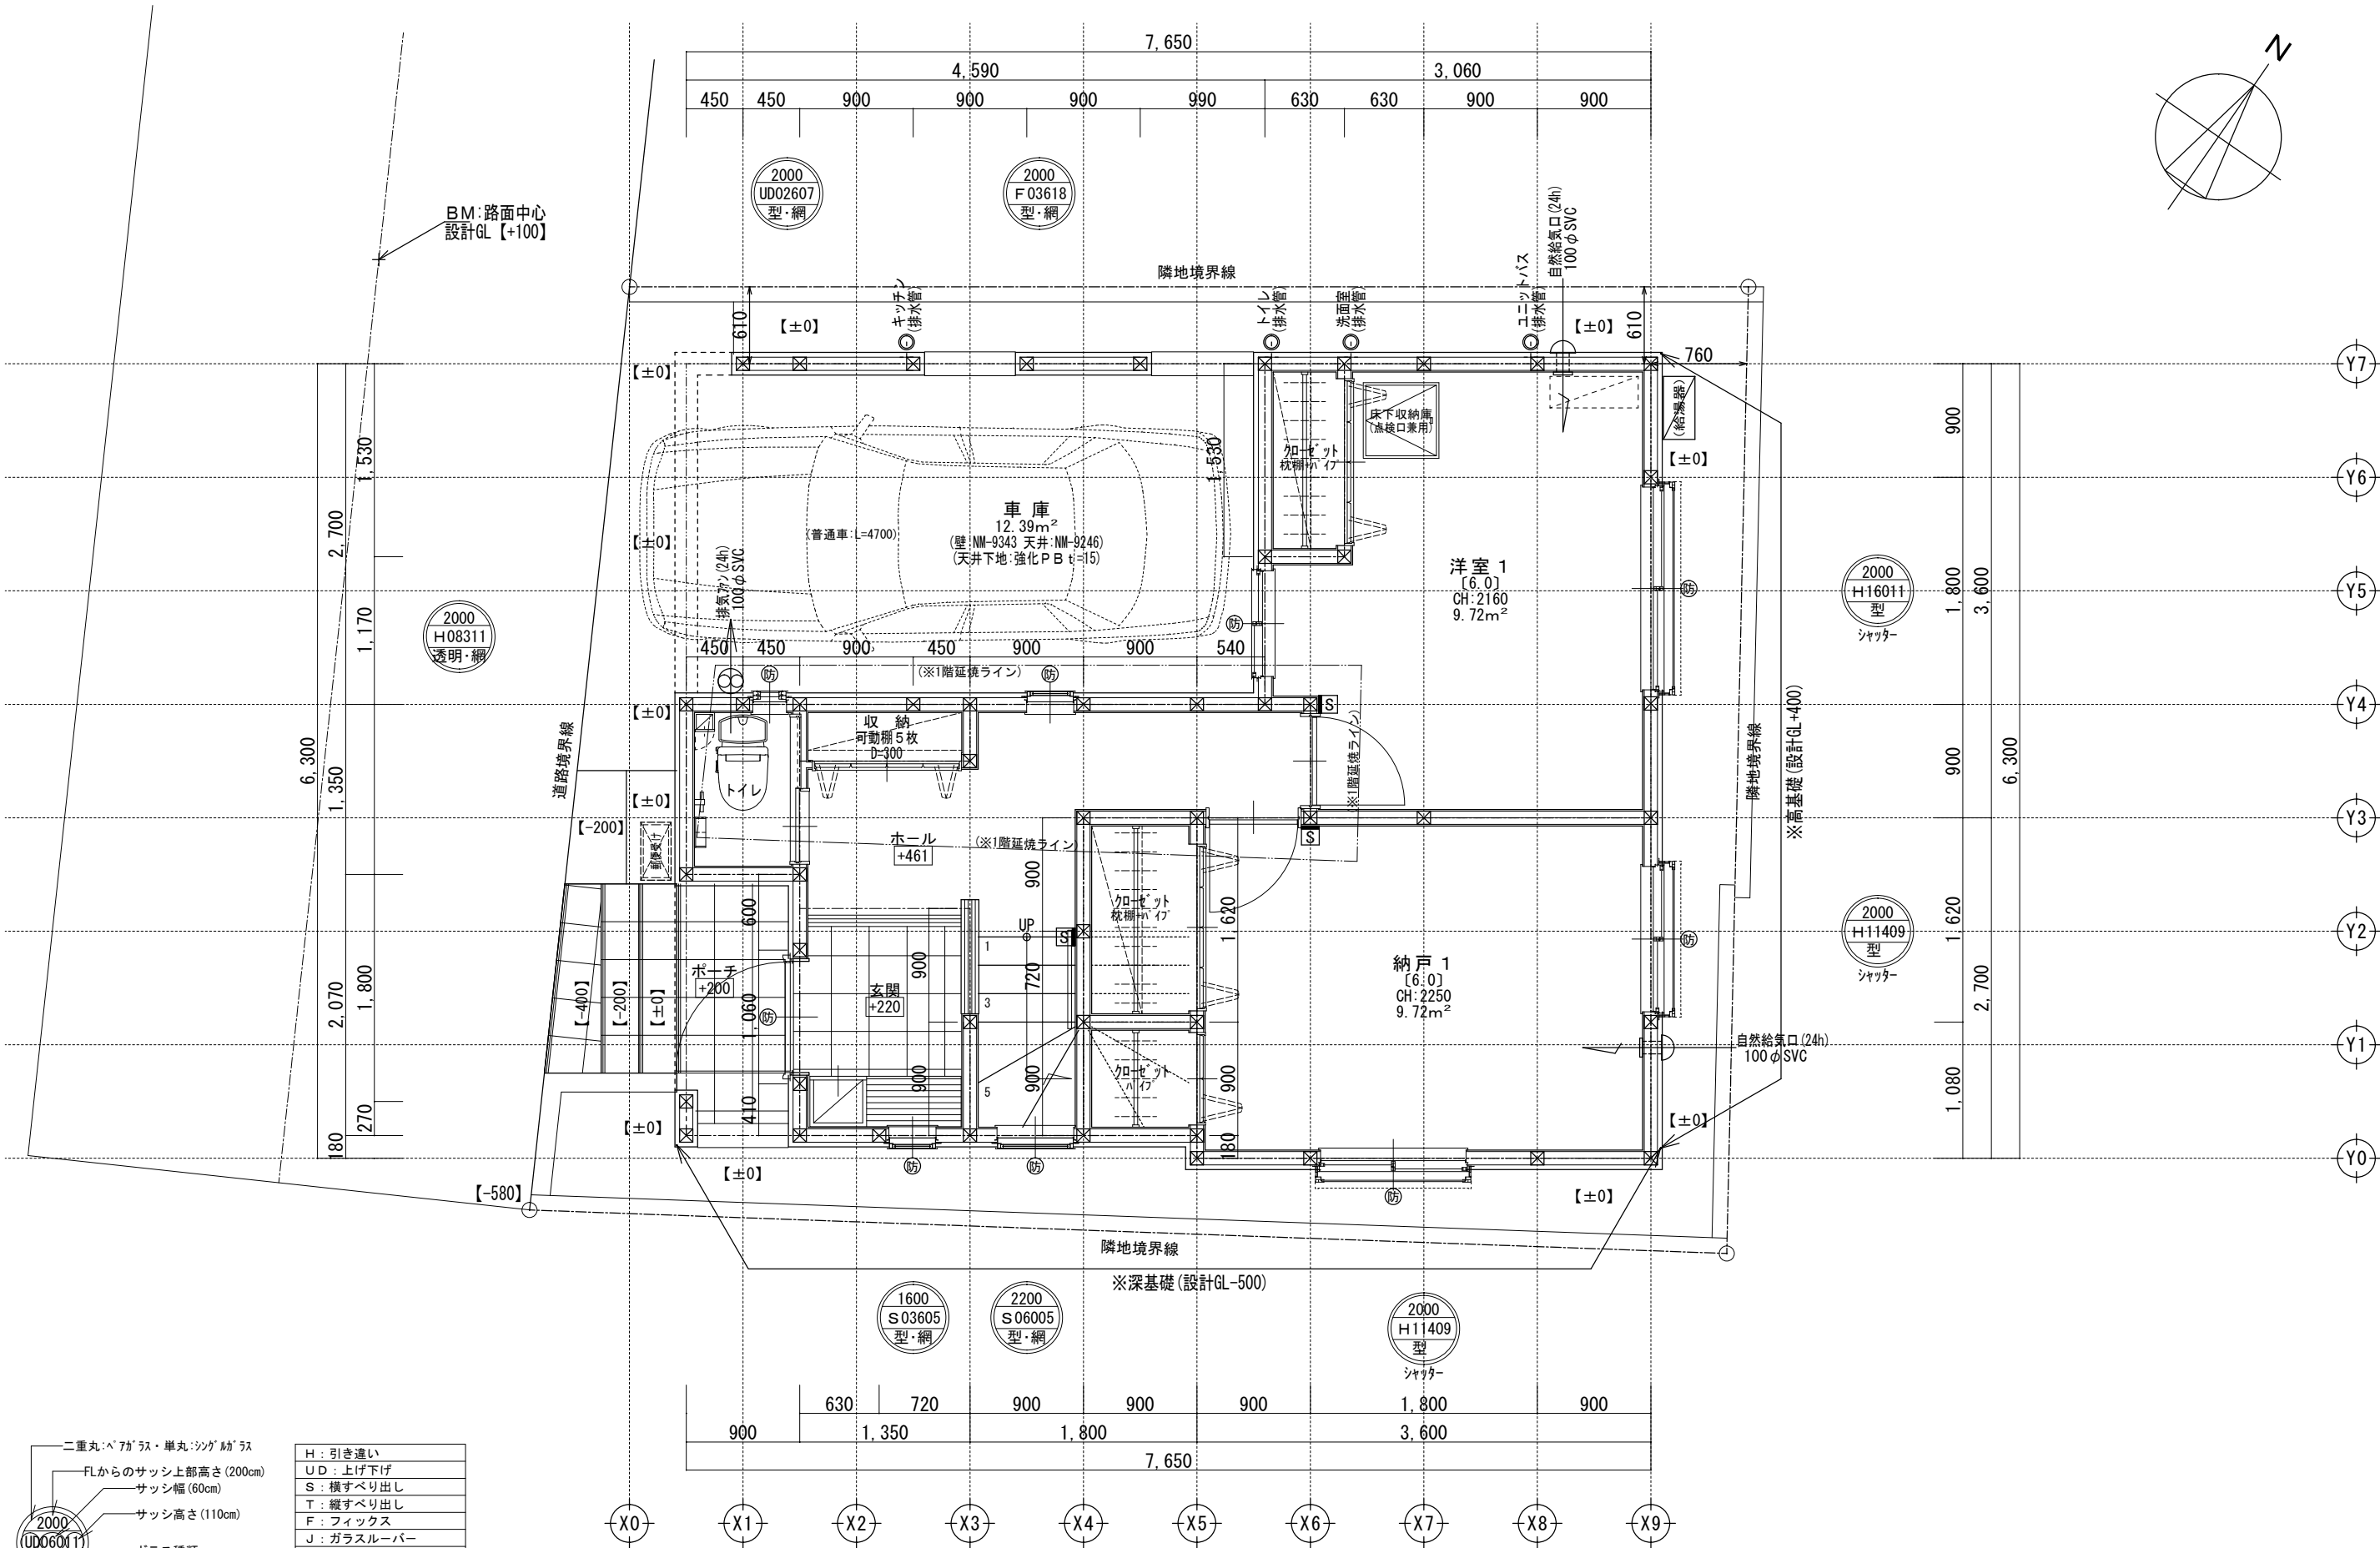

二重丸：ペアガラス・単丸：シングルガラス

FLからのサッシ上部高さ(200cm)

サッシ幅(60cm)

サッシ高さ(110cm)

ガラス種類

サッシ種類

2000 UD06011 型・網


サッシ記号凡例

|                 |
|-----------------|
| H：引き違い          |
| UD：上げ下げ         |
| S：横すべり出し        |
| T：縦すべり出し        |
| F：フィックス         |
| J：ガラスルーバー       |
| TD：テラスドア(1枚ガラス) |
| KD：採風勝手口ドア      |

※サッシ記号の幅・高さ寸法は内法する。  
※各居室から直通階段までの最長歩行距離は、50m以内

※水道メーター蓋色：ホワイト    ※散水栓蓋色：ブラック    ※排水管は露出配管    ※24時間給気口設置高さ：1700    ※シャッター両戸は全て手動    ※1階床構造用合板24mm

|  |                         |                       |       |    |    |    |                             |      |     |
|--|-------------------------|-----------------------|-------|----|----|----|-----------------------------|------|-----|
|  | 一級建築士事務所<br>～LIFE CORE～ | 想 建 設 計               | 設計年月日 | 承認 | 設計 | 担当 | 工事名称                        |      |     |
|  |                         |                       |       |    |    |    | スマイルファミリー 中台 3 丁目 A 号棟 新築工事 |      |     |
|  |                         |                       |       |    |    |    | 図面名称                        | 縮尺   | No. |
|  |                         | 一級建築士 第234878号 荷川取 武正 |       |    |    |    | 1 階平面図                      | 1/50 |     |

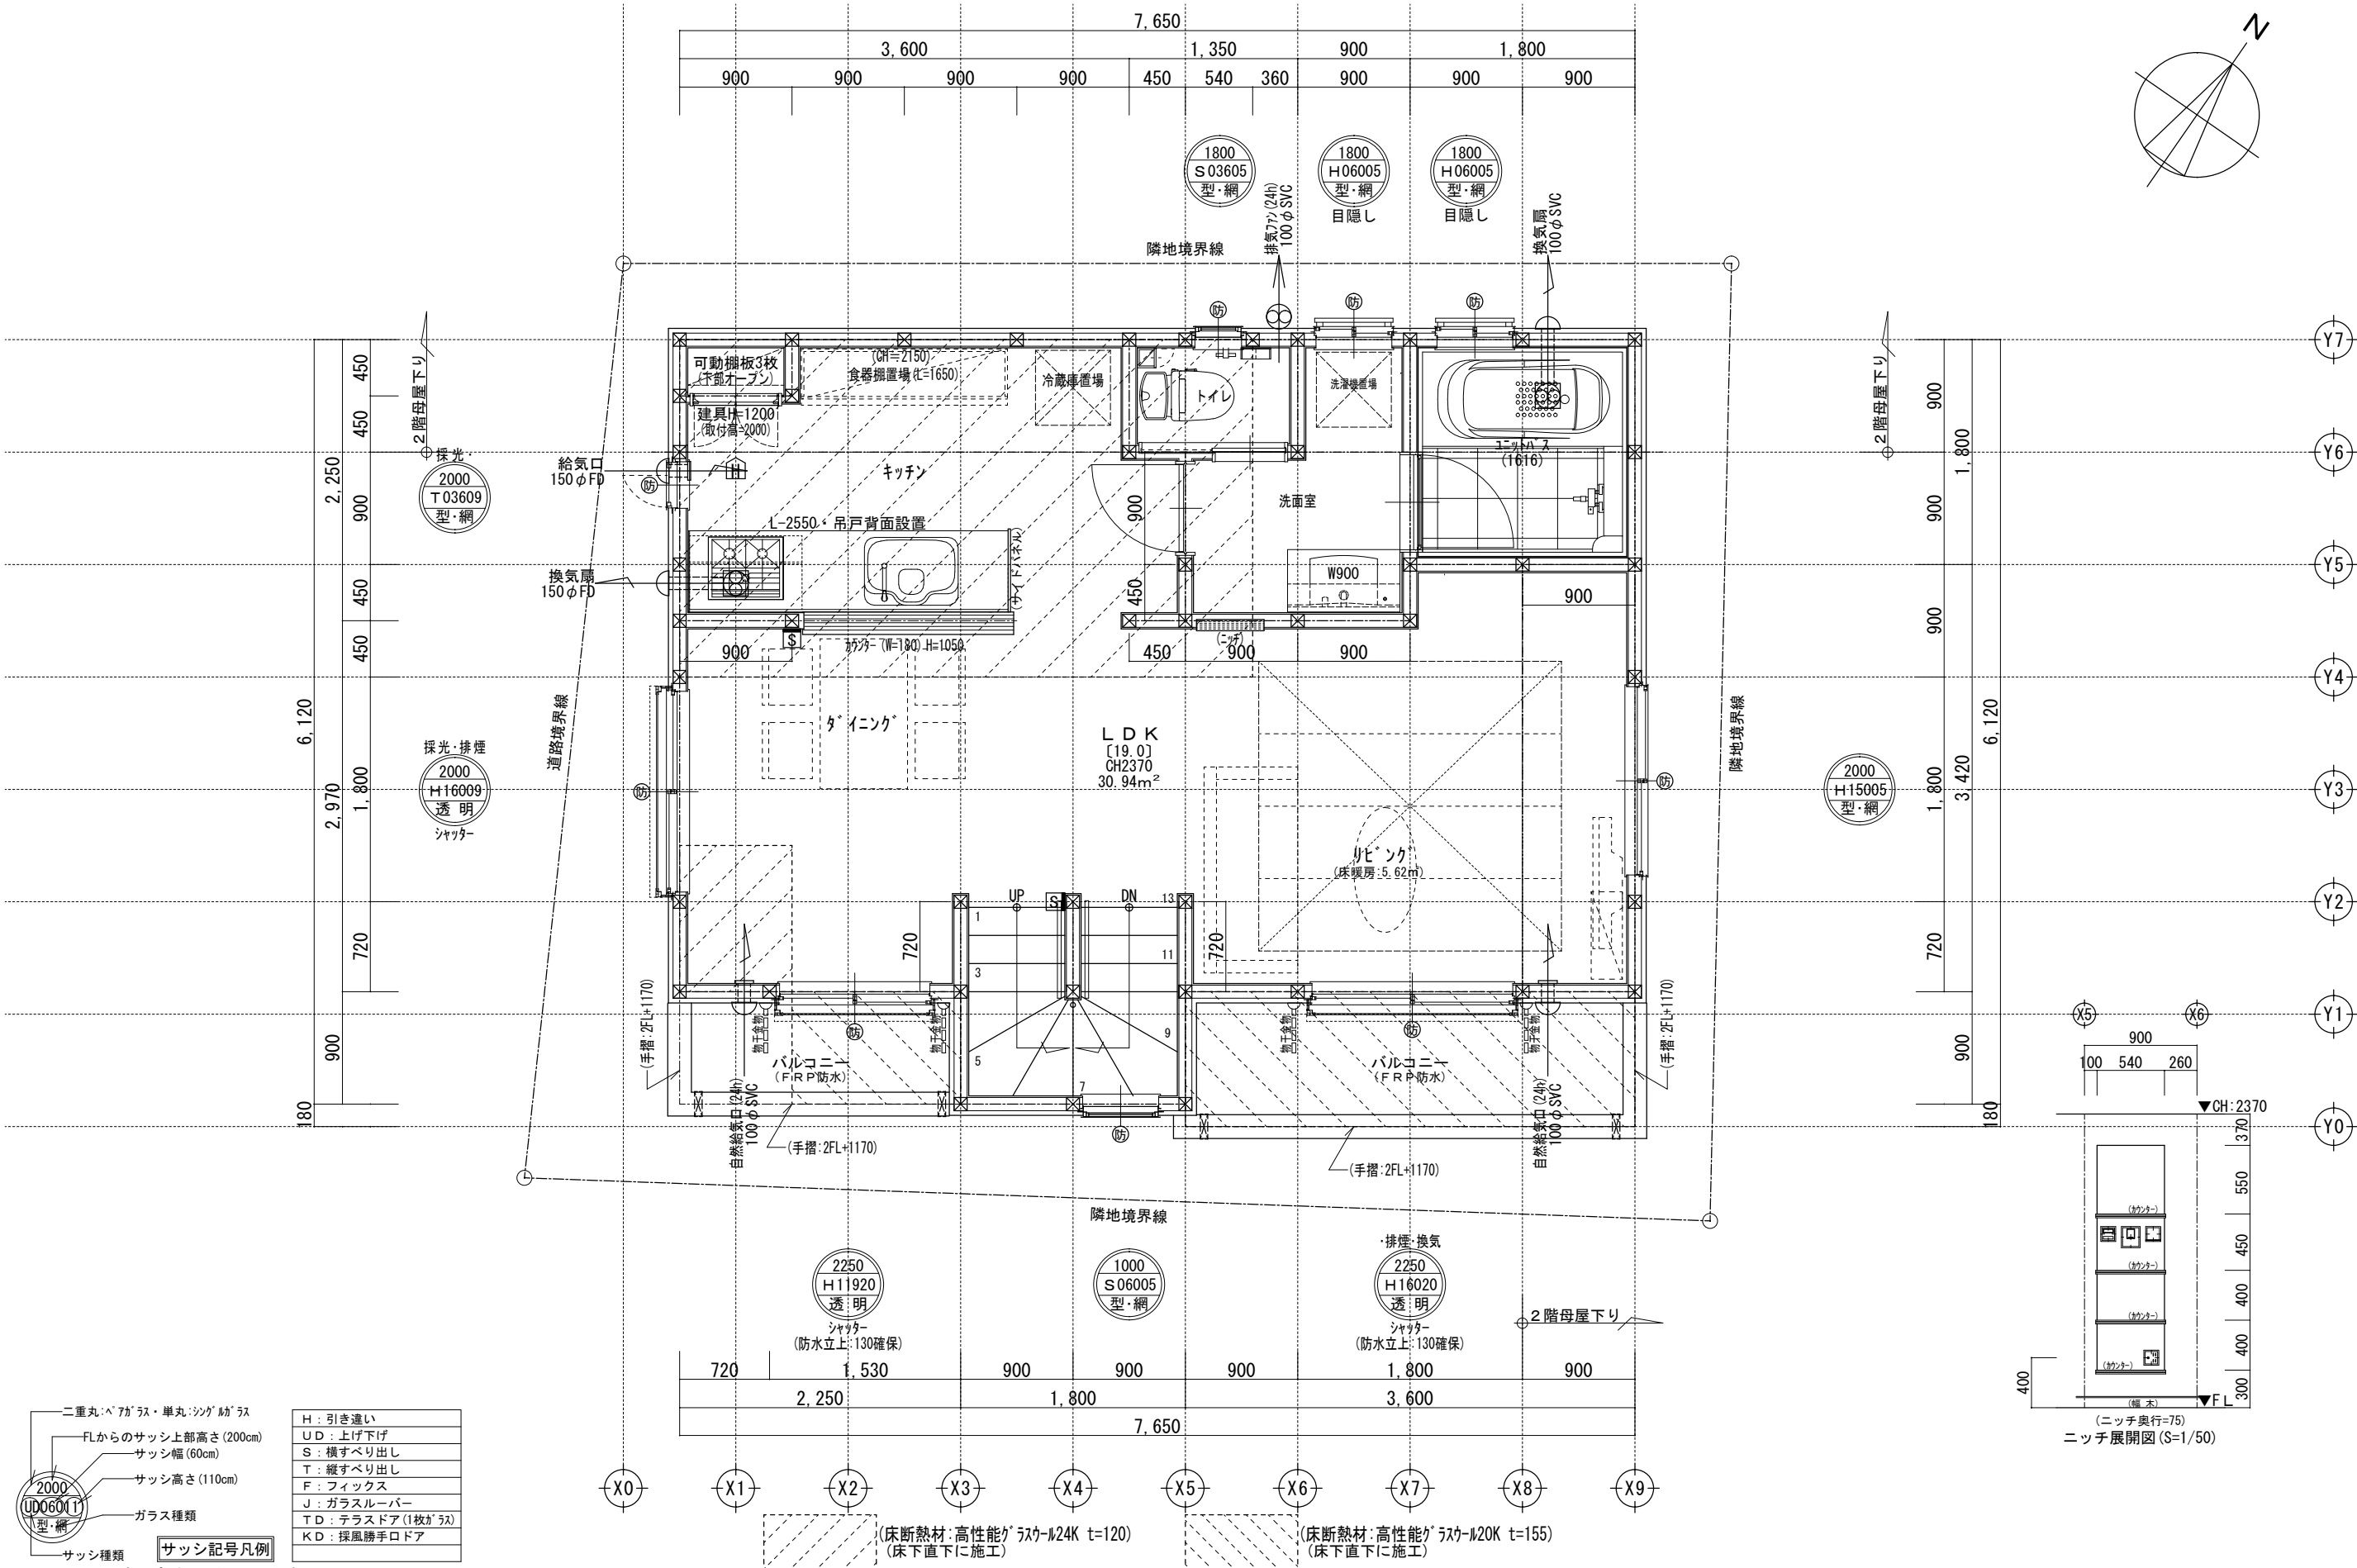

二重丸：ペアガラス・単丸：シングルガラス

FLからのサッシ上部高さ(200cm)

サッシ幅(60cm)

サッシ高さ(110cm)

ガラス種類

サッシ種類

2000

UD06001

型・網

サッシ記号凡例

|                 |
|-----------------|
| H：引き違い          |
| UD：上げ下げ         |
| S：横すべり出し        |
| T：縦すべり出し        |
| F：フィックス         |
| J：ガラスルーバー       |
| TD：テラスドア(1枚ガラス) |
| KD：採風勝手口ドア      |

※サッシ記号の幅・高さ寸法は内法する。

※各居室から直通階段までの最長歩行距離は、50m以内

※24時間給気口設置高さ：1700

※シャッター雨戸は全て手動


※排水管は露出配管

※外壁サイディング t=14mm

※2階床構造用合板 30mm

※2階外壁面は全て延焼ライン内

|                         |  |         |       |    |    |    |                                  |
|-------------------------|--|---------|-------|----|----|----|----------------------------------|
| 一級建築士事務所<br>～LIFE CORE～ |  | 想 建 設 計 | 設計年月日 | 承認 | 設計 | 担当 | 工事名称<br>スマイルファミリー 中台3丁目 A号棟 新築工事 |
| 一級建築士 第234878号 荷川取 武正   |  |         |       |    |    |    | 図面名称<br>2階平面図                    |
|                         |  |         |       |    |    |    | 縮尺<br>1/50                       |
|                         |  |         |       |    |    |    | No.                              |

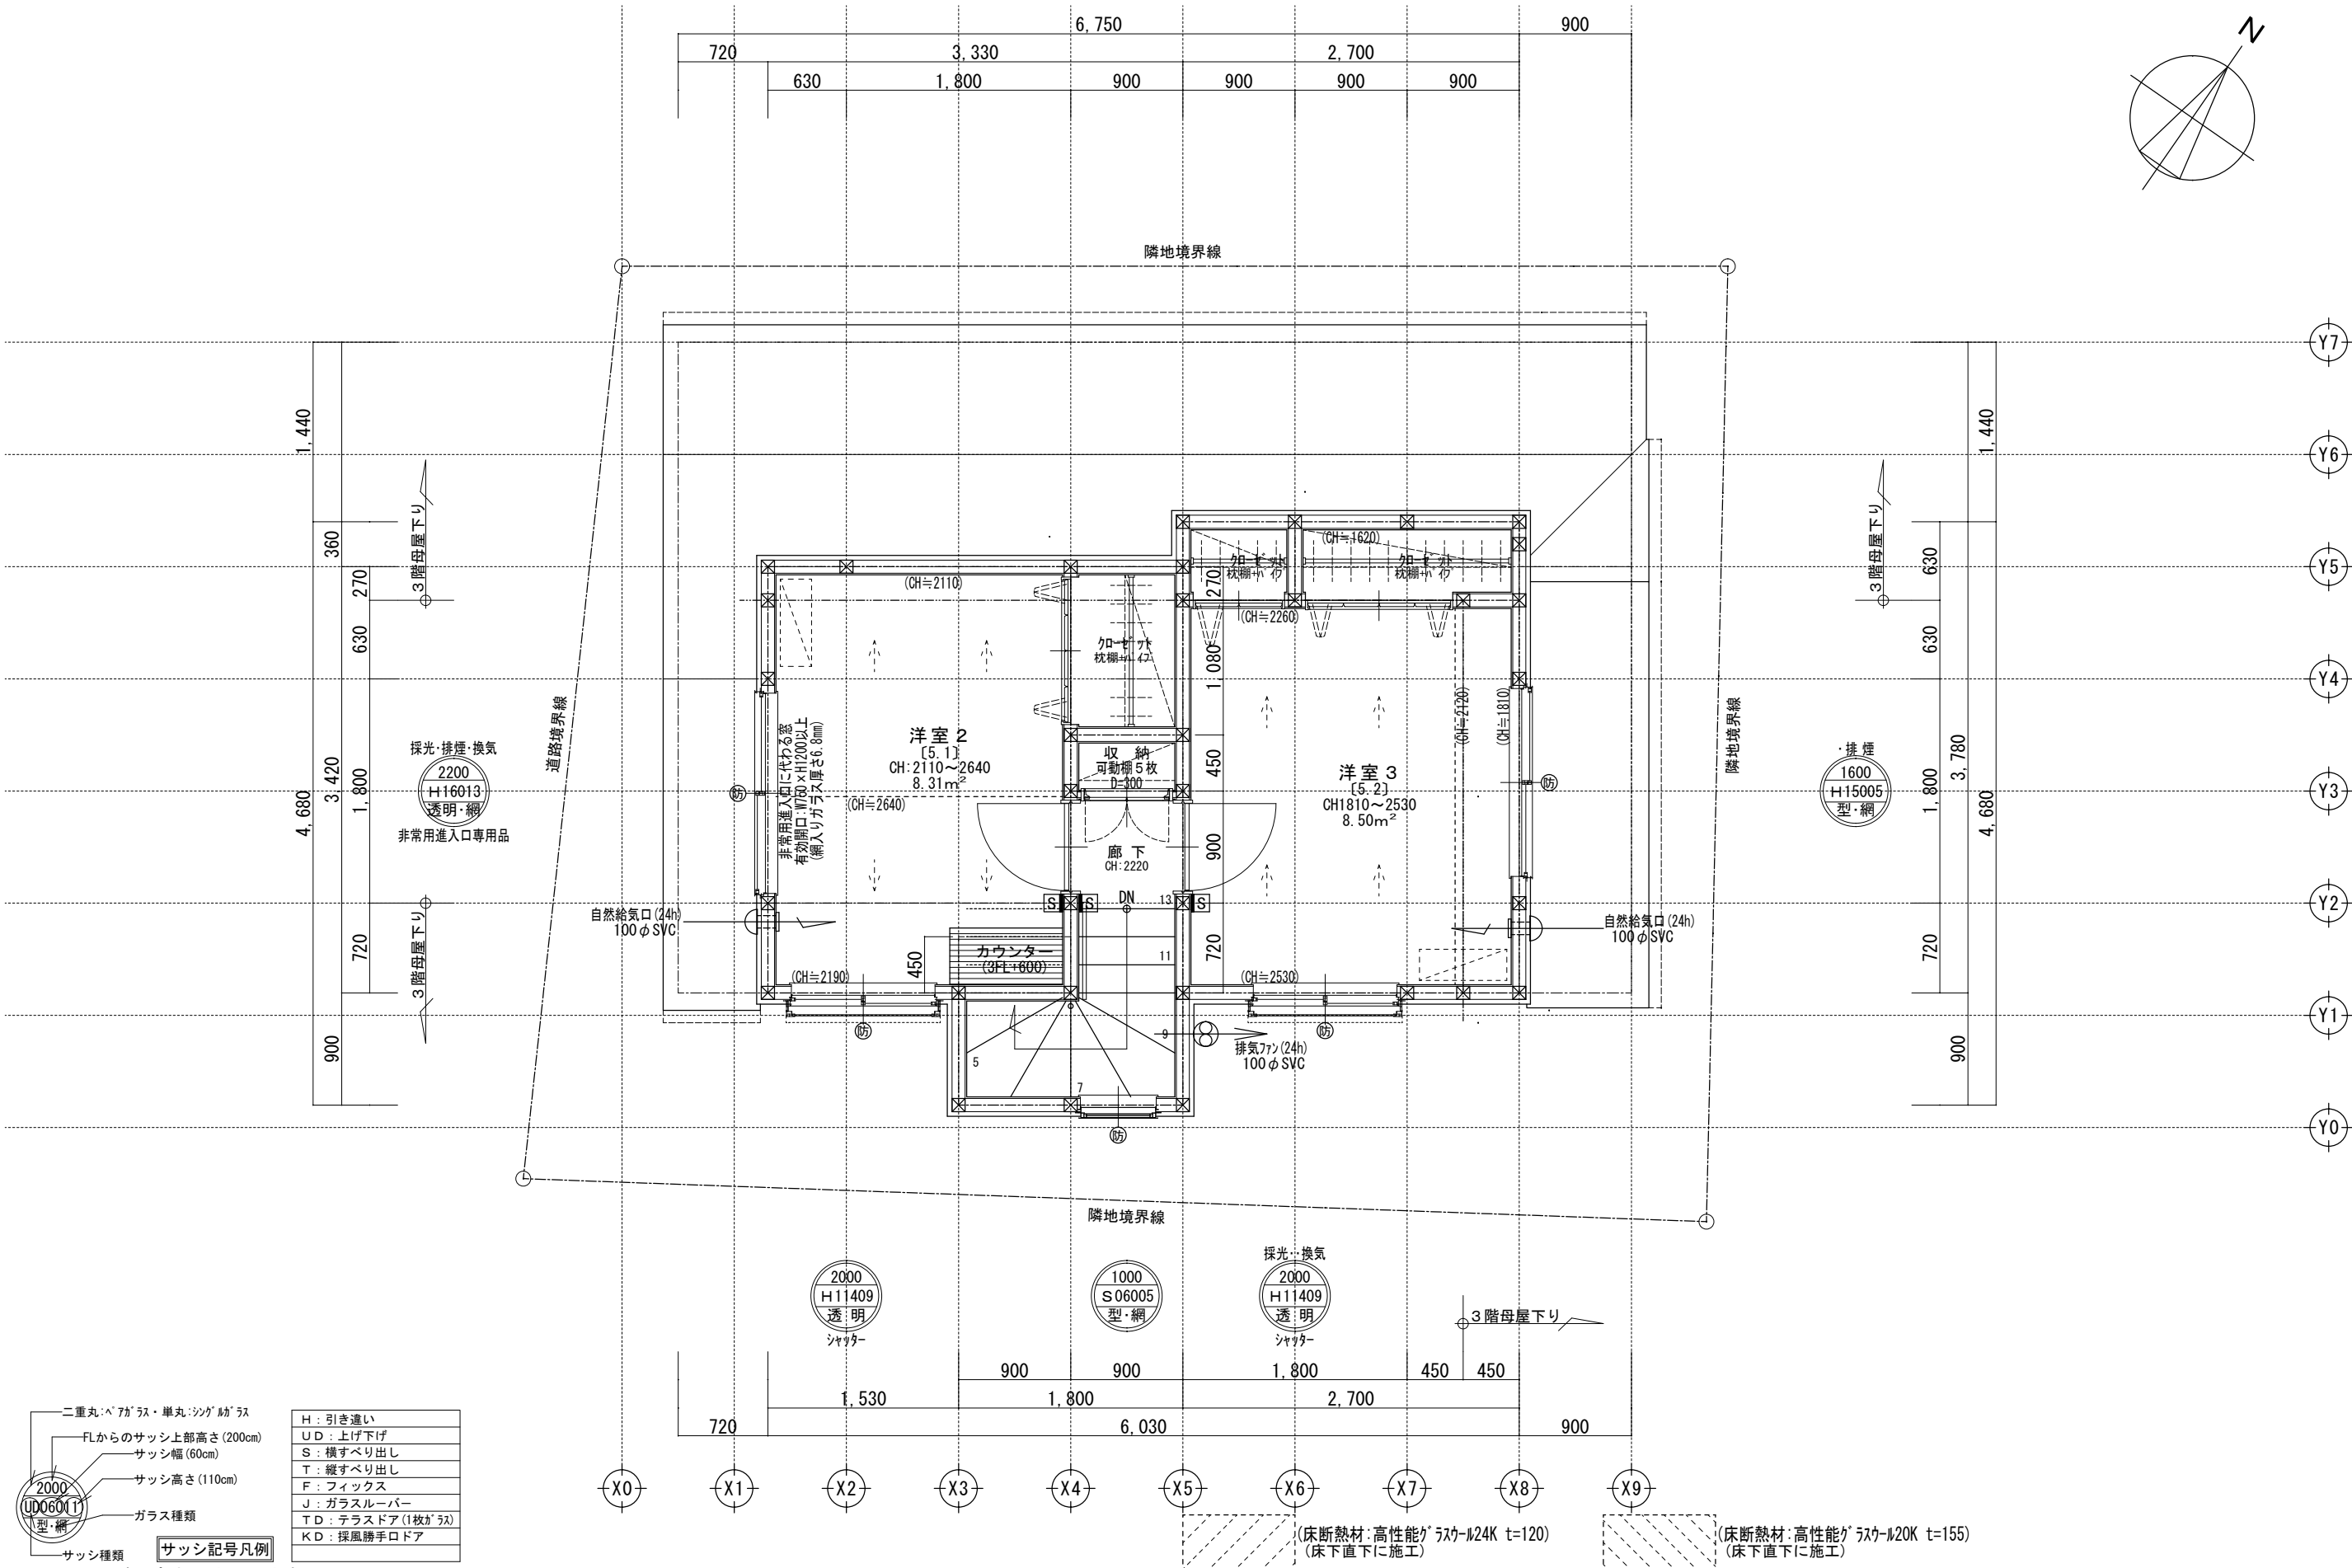

二重丸:ペアガラス・単丸:シングルガラス

FLからのサッシ上部高さ(200cm)

サッシ幅(60cm)

サッシ高さ(110cm)

ガラス種類

サッシ種類

2000

UD060M1

型・網



サッシ記号凡例

|                 |
|-----------------|
| H:引き違い          |
| UD:上げ下げ         |
| S:横すべり出し        |
| T:縦すべり出し        |
| F:フィックス         |
| J:ガラスルーバー       |
| TD:テラスドア(1枚ガラス) |
| KD:探風勝手口ドア      |

※サッシ記号の幅・高さ寸法は内法する。  
※各居室から直通階段までの最長歩行距離は、50m以内

※24時間給気口設置高さ:1700      ※シャッター両戸は全て手動      ※3階床構造用合板24mm      ※3階は全て延焼ライン内

|                         |  |                       |  |       |    |    |    |                                  |      |     |
|-------------------------|--|-----------------------|--|-------|----|----|----|----------------------------------|------|-----|
| 一級建築士事務所<br>~LIFE CORE~ |  | 想 建 設 計               |  | 設計年月日 | 承認 | 設計 | 担当 | 工事名称<br>スマイルファミリー 中台3丁目 A号棟 新築工事 |      |     |
|                         |  | 一級建築士 第234878号 荷川取 武正 |  |       |    |    |    | 図面名称<br>3階平面図                    |      |     |
|                         |  |                       |  |       |    |    |    | 縮尺                               | 1/50 | No. |

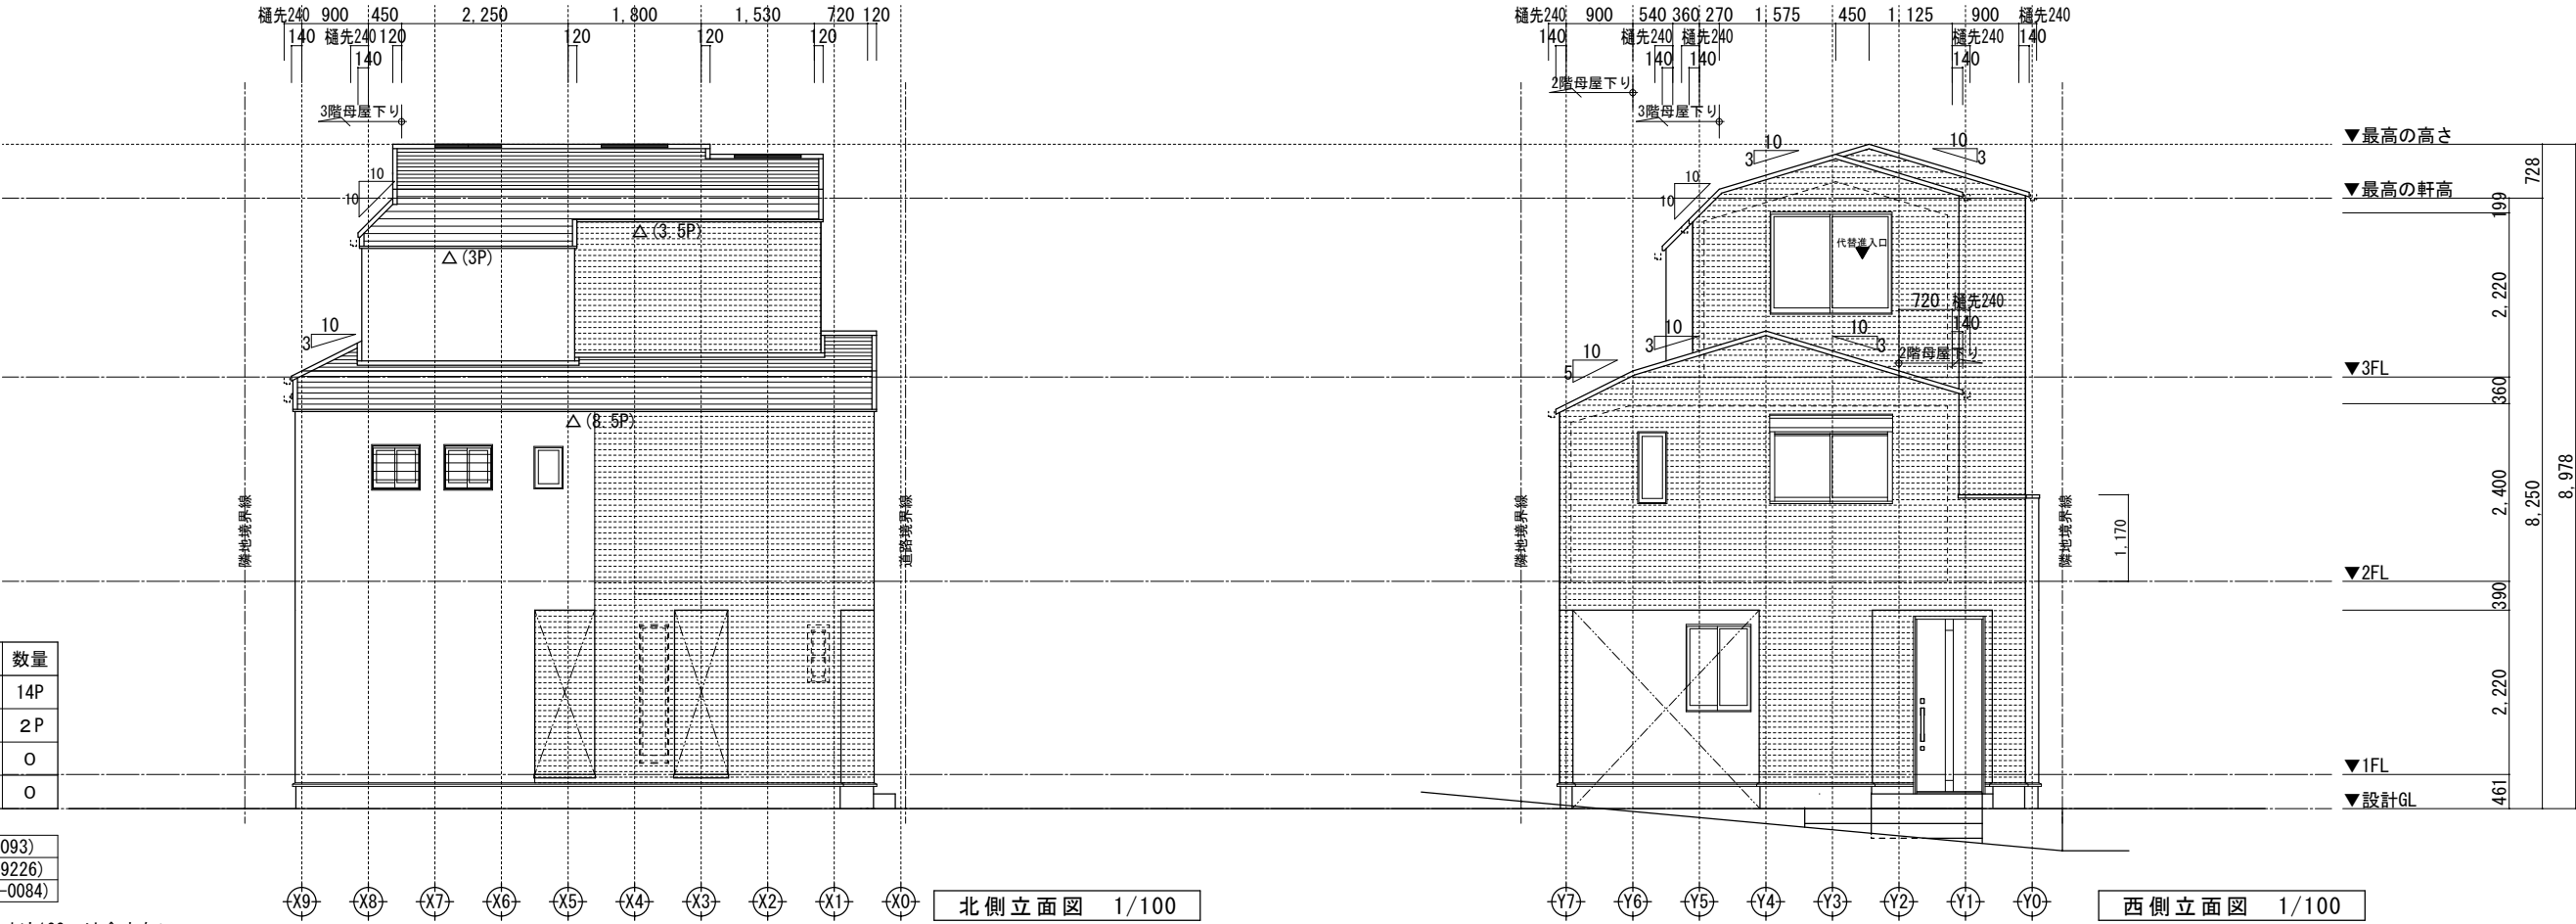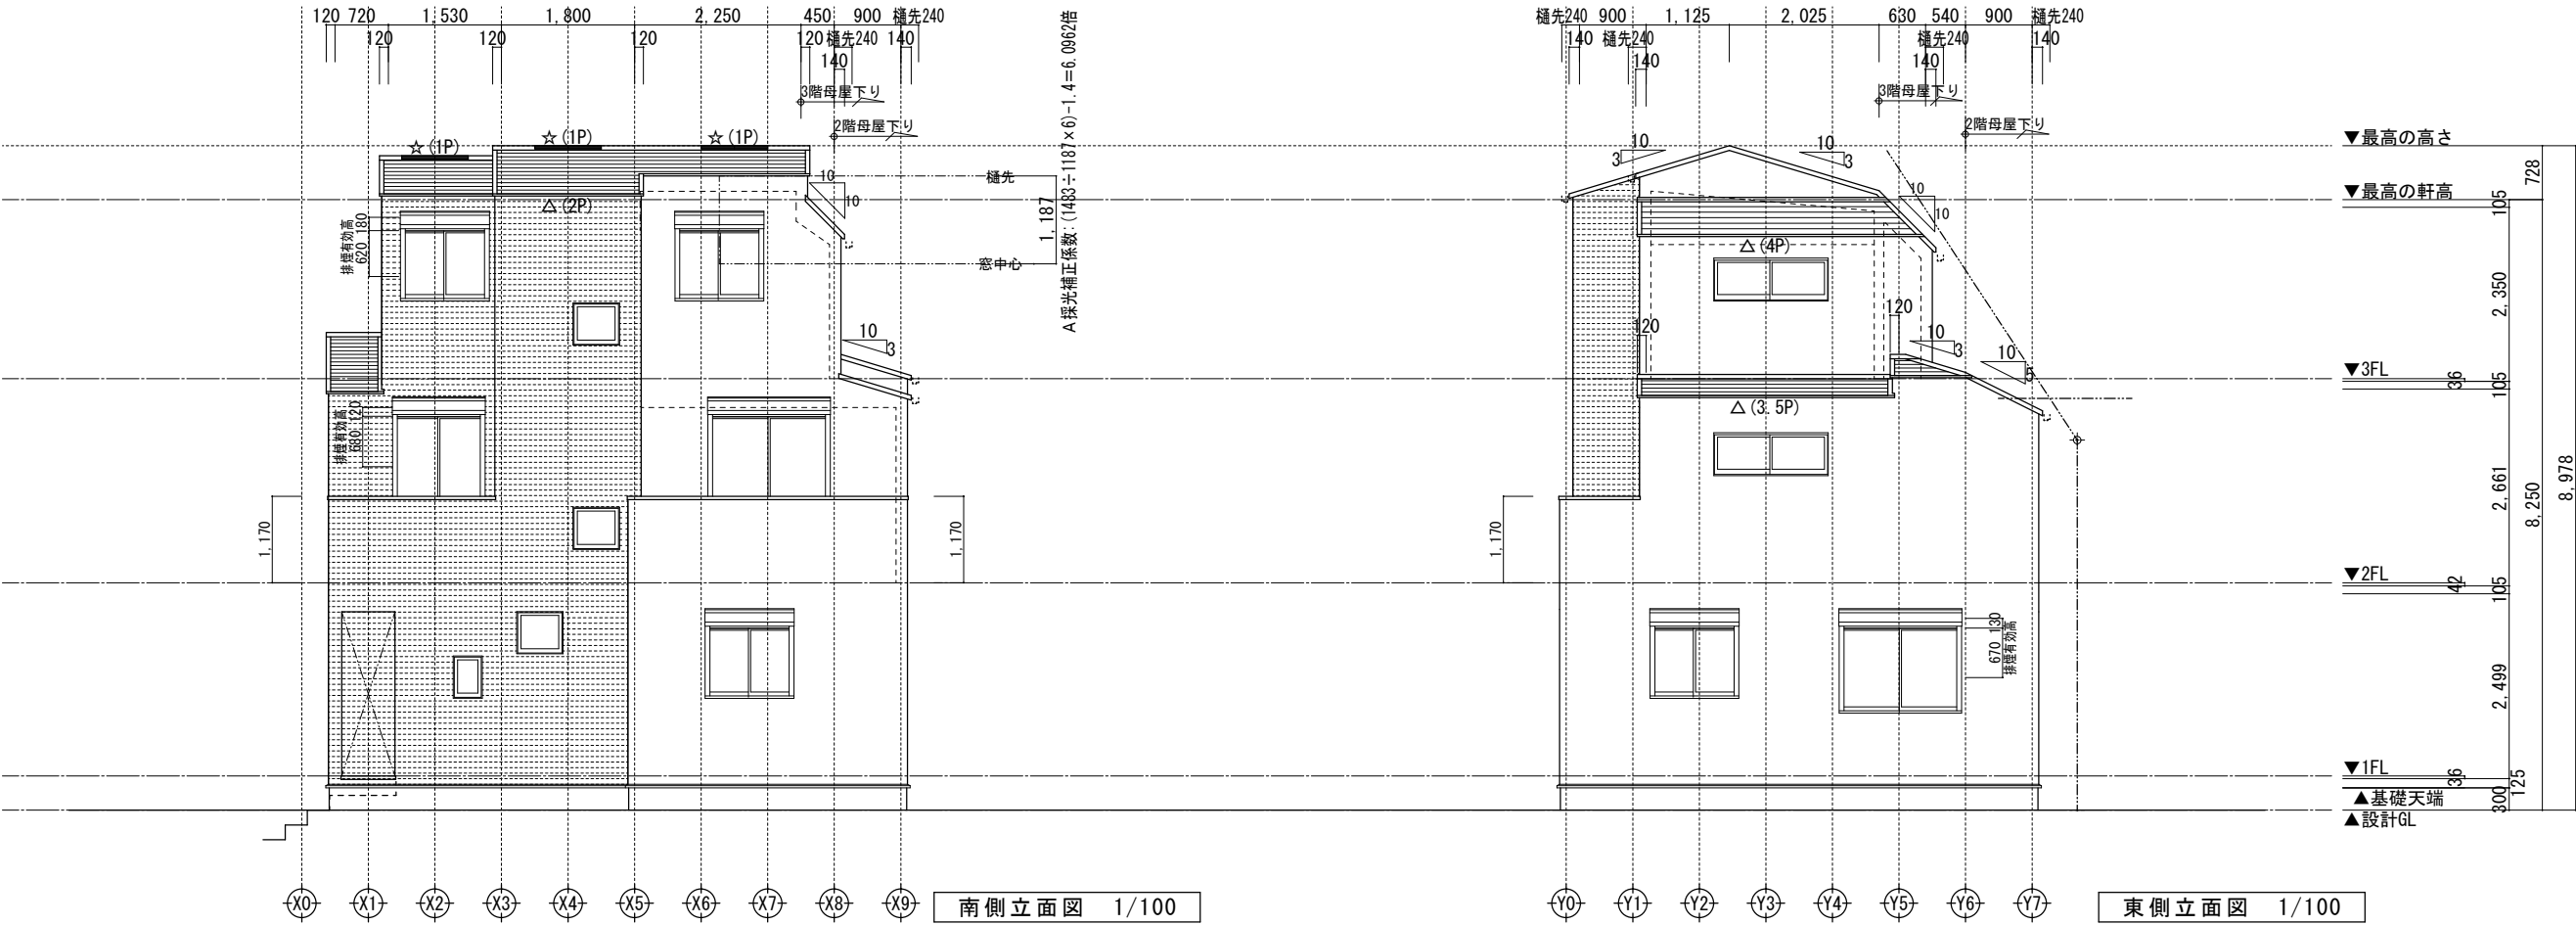


| 小屋裏換気凡例 |              | 数量  |
|---------|--------------|-----|
| △       | 軒ゼロ換気:1P=900 | 14P |
| ☆       | 棟換気:1P=900   | 2P  |
| ▲       | 軒裏換気:ABK45   | 0   |
| ◎       | 壁付換気ガラリ:150φ | 0   |

【屋根】無石棉スレート板葺き(NM-2093)  
【外壁】防火サイディング(QF045BE-9226)  
【軒裏】繊維混入石膏板(QF045RS-0084)

※軒の寸法表示には、雨樋の寸法100mmは含まない。  
※雨樋(横樋)の取り付け位置は、屋根勾配の延長線以下とする。  
※最高の軒高さから上の小屋組は、束立てとする。

|                                     |                                                                     |       |    |    |    |                                     |             |     |
|-------------------------------------|---------------------------------------------------------------------|-------|----|----|----|-------------------------------------|-------------|-----|
| <div></div> <div></div> <div></div> | 一級建築士事務所<br>~LIFE CORE~<br><br>想 建 設 計<br><br>一級建築士 第234878号 荷川取 武正 | 設計年月日 | 承認 | 設計 | 担当 | 工事名称<br>スマイルファミリー 中台 3 丁目 A 号棟 新築工事 |             |     |
|                                     |                                                                     |       |    |    |    | 図面名称<br>立 面 図                       | 縮尺<br>1/100 | No. |

 

- ※斜線検討ポイントは、配置図による。
- ※雨樋先端寸法は、壁芯から240mm。
- ※軒の出寸法表示には、雨樋の出寸法100mmは含まない。
- ※雨樋(横樋)の取り付けは、屋根勾配の延長線より下とする。
- ※最高の軒高さから上の小屋組は、束立てとする。

一級建築士事務所  
～LIFE CORE～

想 建 設 計

一級建築士 第234878号 荷川取 武正