



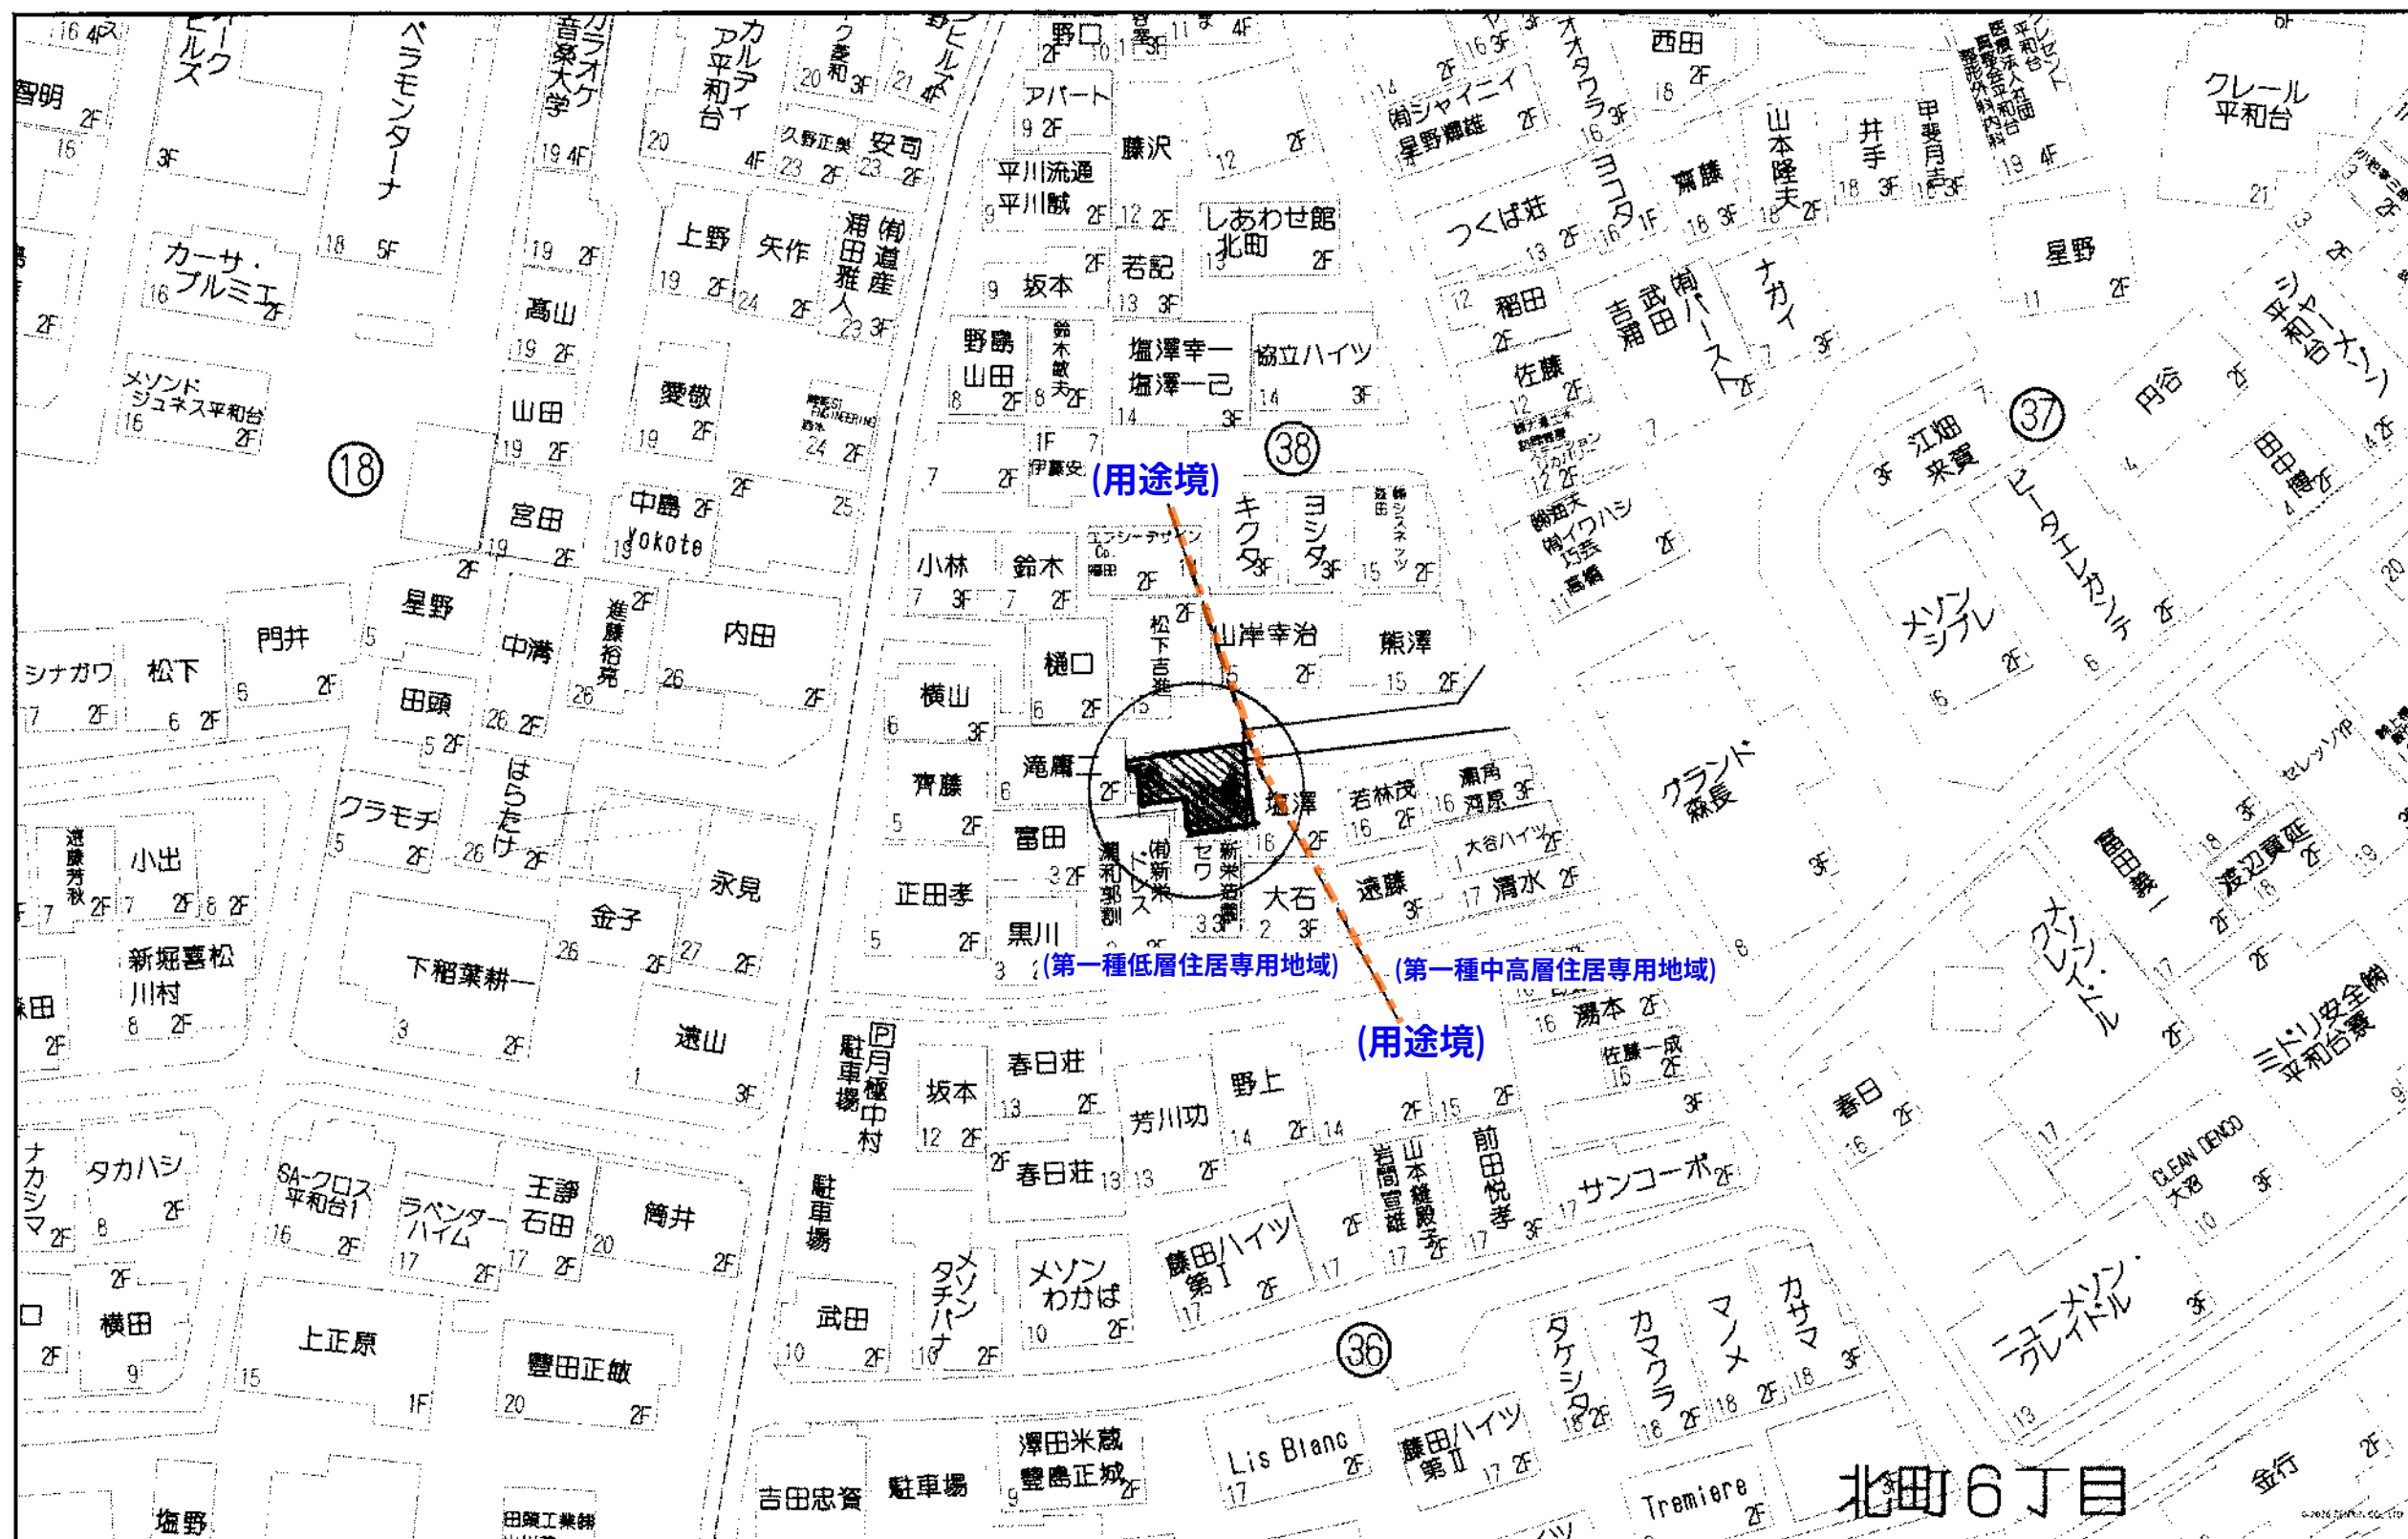

©2026 ZENRIN CO., LTD. (Z25KA第713号)

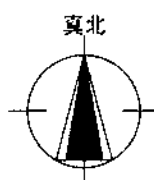

建設地住居表示：東京都 練馬区 北町6丁目38番16号
(地番：東京都 練馬区 北町6丁目1556番26)

付近見取り図

一級建築士事務所 想建設計
一級建築士 第234878号 荷川取 武正

設計年月日

承認

設計

担当

工事名称

スマイルファミリー 北町6丁目 A号棟 新築工事

図面名称

案内図

縮尺

No.

◆外部仕様(標準)

部位	メーカー	品名	品番	カラー	備 考
屋 根	クボタ松下電工	コロニアルクアッド	CC235P	パールグレイ	
玄関ドア	LIXIL	ジェスタ2防火戸	M22型	ラスティッククオーク	単体ドア:防火戸K4仕様
把手/室内側		バーハンドル	A1A	外:プラストシルバー 内:プラストシルバー	電池式カードキーセット・リモコンなし
サッシ		防火戸FG-L	-	シャイングレー	防火戸 Low-E複層ガラス
		シャッター:イタリア	-		
		アルミ製	-		
		採風勝手口ドア	-		W=600 横格子
バルコニー:手摺・笠木		アルミ製		サッシ合わせ	
勝手口					
バルコニー横格子					
外壁サイディング・軒天	クボタ松下電工	フラット広幅	ES1680WK	ホワイト	
ベース化粧サイディング	ニチハ	モエンサイディングM14:ソフィアウォール調	MFx3511C	アリアMGホワイト	
アクセント化粧サイディング		モエンエクセラードM14:シェルモンデ	EXF855C	セロMGグラファイト	バルコニー(外側)
一般吹付	アイカ工業				
アクセント吹付					
物干金物	川口技研	ホスクリーン	HC-55型	ライトブロンズ	(2ヶ所設置)
水切・板金	造作材	-		サッシ合わせ	
雨 樋	クボタ松下電工	シビルスケア	PC50	横樋:ホワイト	縦樋:場所により外壁合わせ
バルコニー床	アイカ工業	ジョリエ-スFRP防水	認定番号:DR-0267	グレー	(同等品)
玄関ポーチタイル	リクシル	コンテⅡ	IPF-300-CON-3	薄茶色(大理石調)	(同等品)※外構工事による

◆内部仕様(標準)

部位	メーカー	品名	品番	カラー	備 考
内部建具(ドア)	LIXIL	ラシッサS	リビング:LGA	クリエイターク	アンダーカット:10mm以上確保
			洋室:LAA		
			洗面所:LAA		
			トイレ:LAA		
			クローゼット:LAA		
			両開き:LAA		
室内建具枠		ラシッサS	LAA(ロッカー型)	クリエイターク	ドア把手:サークルB (シャインニッケル)
玄関収納					収納A把手:アーチ型 (シャインニッケル)
造作材・窓台・窓枠		ラシッサS	-	プレシャスホワイト	D:400・L:800・ミラー付
幅 木		ラシッサS	-	プレシャスホワイト	H=60(2段)
床		ラシッサDフロア		ワイルドローズチェリー	床暖対応品
框		ラシッサSフロア用床造作材	木目タイプ		
階段踏み板・階段側板		プレカット階段(塗装品)		ワイルドローズチェリー	※ 木製手摺:内側設置
階段蹴込み板		タモ集成材(塗装品)		ワイルドローズチェリー	
カウンター・階段笠木手摺				プレシャスホワイト	
和室内部仕様 サッシ枠・窓台・建具枠・ 廻縁・畳寄・雑巾摺	造作材	スプルス			雑巾摺W15×H10 内障子:吹き寄せ
戸襖/襖		のぎく			フラッシュ戸
畳					畳 t=42

◆外構仕様(標準)

部位	メーカー	品名	品番	カラー	備 考
インターホン	パナソニック	どこでもドアホン	VL-SW230K	親機・増設親機:ホワイト/玄関子機:グレー	録画機能付・同等品
水道メーターBOX	-	-	-	ホワイト	
散水栓ボックス				ブラック	
郵便受け(宅配ボックス)					

※1:勝手口・勝手口庇・和室等は設計にある場合のみ

※2:仕様は、納まり、納品等の諸事情により変更する場合有り。

備考	

◆設備仕様(標準)

部位		メーカー	品名	品番	カラー	備考
キッチン	L-2400 ES システムキッチン(ノクト) スライドタイプ					
	扉・吊戸棚	LIXIL	木目柄	グループ2	クリエイターク	吊戸棚/耐震ロック
	キッチンパネル		サンウォーレ	グループ1	プレーンホワイト	取手:ライン・シルバー
	ワークトップ		人造大理石	グループ2	シルフィーグレー	ワークトップH=850
	水栓金具		浄水器内蔵シャワー混合水栓	JFAD466SYXJG5M	メタル調	食器洗い乾燥機(浅型)
	ガスコンロ		ホーロートップ・3口コンロ	H1633AOWHVMX	シルバー	
	換気扇		シロッコファンブーツ型レンジフード	ASR931SIRM	シルバー	W=900
	シンク		スキットシンク	-	-	ステンレス排水口・ワイヤーホケット
ユニットバス	システム バスルーム AX(1616)					
	浴 槽	LIXIL	FRP浴槽	エコベンチ浴槽	(エブロン:ホワイト)	ホワイト(巻きフタ)
	壁		アクセントパネル	ストーンシェルグレー/HN987		ベース:鏡面ホワイト/HN301
	床		クレイサーモフロア	くるりんポイ排水口		グレー/U61
	カウンター		洗面カウンター			ホワイト
	ミラー		縦長ミラー	KGM-3080S	-	
	棚		収納棚180W	-		クリア・3段
	シャワー・水栓・握りバー		克蘭クレス水栓(メタルマット調)	エコアクアシャワー(メタル調・ホワイト)		スライドフック付握りバー
	ドア・窓枠		スイングドア	(800W×2000H)	ホワイト	床段差11mm
	タオル掛け		-	KF-AA71C	メタル調	
	暖房換気乾燥機		-	UFD-112A	-	ランドリーパイプ
	照明		ネオサークル照明			※設置状況により変更の場合あり
洗面化粧台	洗面化粧台 EV L=900					
	ベースキャビネット	LIXIL	引き出しタイプ		-	ミラーキャビネット:3面鏡,全収納
	扉		取手レス仕様		クリエイターク	
	カウンター		クレイアップカウンター		ホワイト	洗面器一体成形カウンター
	水栓金具		クレイアップ水栓		-	
タオルリング		アクセサリー	KF-AA70D	リング:アルミ		
トイレ	便 器	LIXIL	New LG	C-100S	1階トイレ	プロガード・防露式
	タンク			DT-4850	ピュアホワイト	手洗い付き
	便 座		シャワートイレ:KBシリーズ	CW-KB21		
	便 器		New LG	C-100S	2階トイレ	プロガード・防露式
	タンク			DT-4850	ピュアホワイト	手洗い付き
	便 座		シャワートイレ:KBシリーズ	CW-KB21		
	紙巻器		トイレアクセサリー	CF-AA64	ホワイト	
	タオルリング		アクセサリー	KF-AA70D	メタル調	
	トイレ収納棚	LIXIL	アンダーキャビネット	TSF-102U	ホワイト	※同等品可


◆その他(追加・変更)

部位	メーカー	品名	品番	カラー	備 考
24時間排気ファン	三菱電機		V-08KPLD4	ホワイト	有効換気量:44m3/h
24時間自然給気口				ホワイト	※設置位置は、平面図による
リビング床暖房		電気式			サイズ:2727×580×3枚
食器洗い乾燥機	LIXIL			クリエイターク	浅型タイプ


◆注意事項(標準)

部位	メーカー		備 考
		※ 窓枠窓台,,階段笠木手摺,カウンター,造作材のカラーは,建具合わせ。	
		※ 幅木,階段踏み板,階段側板,階段蹴込み板のカラーは,床合わせ。	

	承認	担当	設計	工事名称 スマイルファミリー 北町6丁目 A号棟 新築工事	確定図面 2026・09・04
				図面名称 仕 様 書	

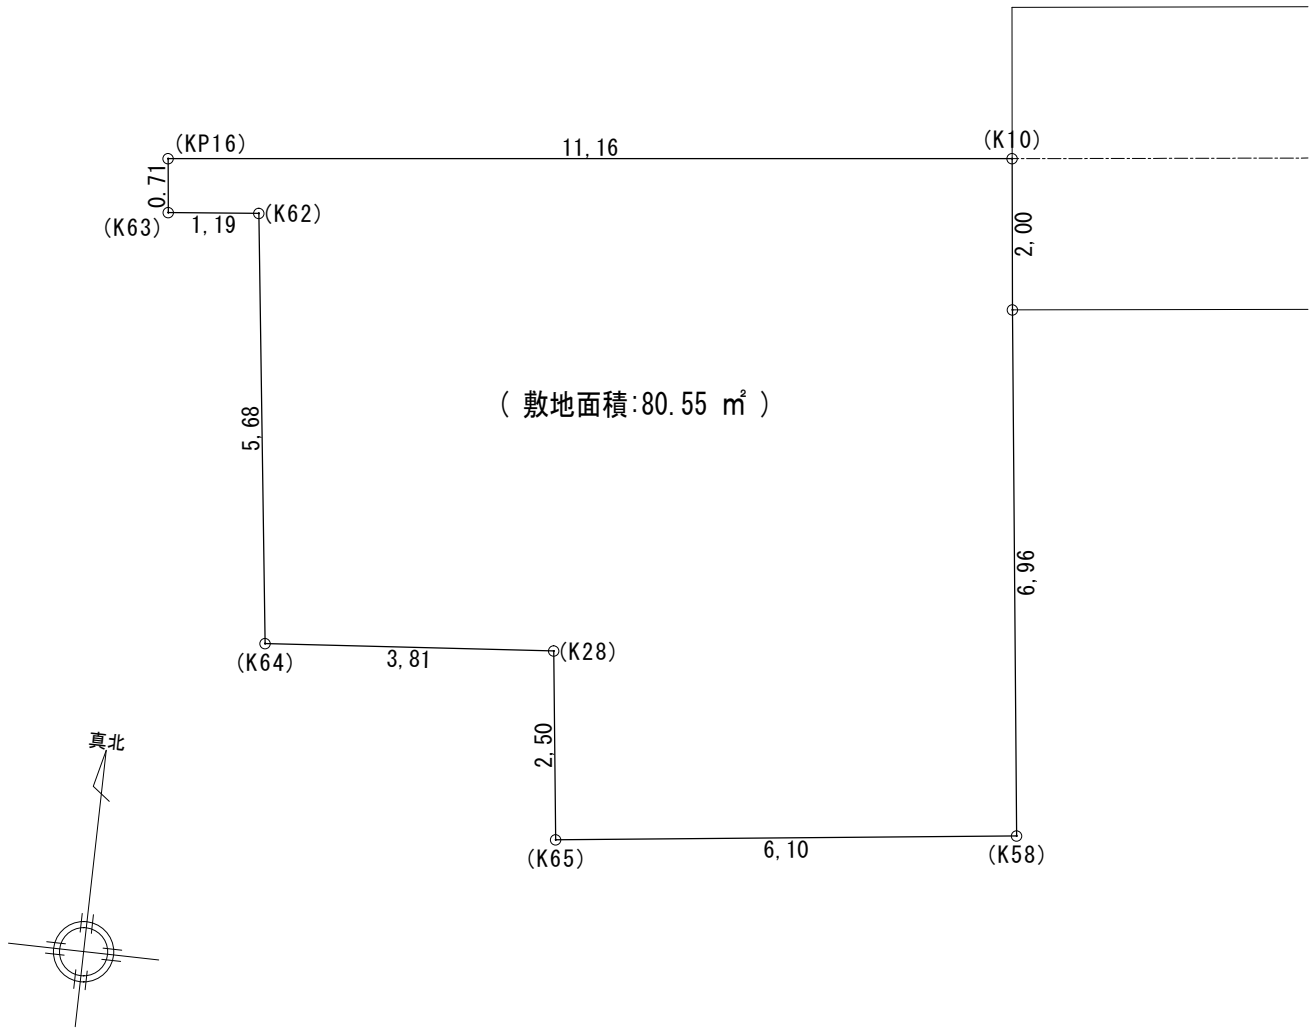


敷 地 求 積 表				
	X n	Y n		(Yn+1-Yn-1)Yn
KP16	204.213	167.198		2282.897127
K10	203.015	178.303		2211.645410
K12	201.025	178.092		-181.324550
KP58	194.099	177.401		-1312.691537
K65	194.703	171.329		-1134.729084
K28	197.192	171.573		-698.454064
K64	197.698	167.787		-644.100084
K62	203.363	168.315		-134.829669
K63	203.503	167.124		-227.312851
倍 面 積				161.100698
敷 地 面 積 (㎡)				80.55 ㎡

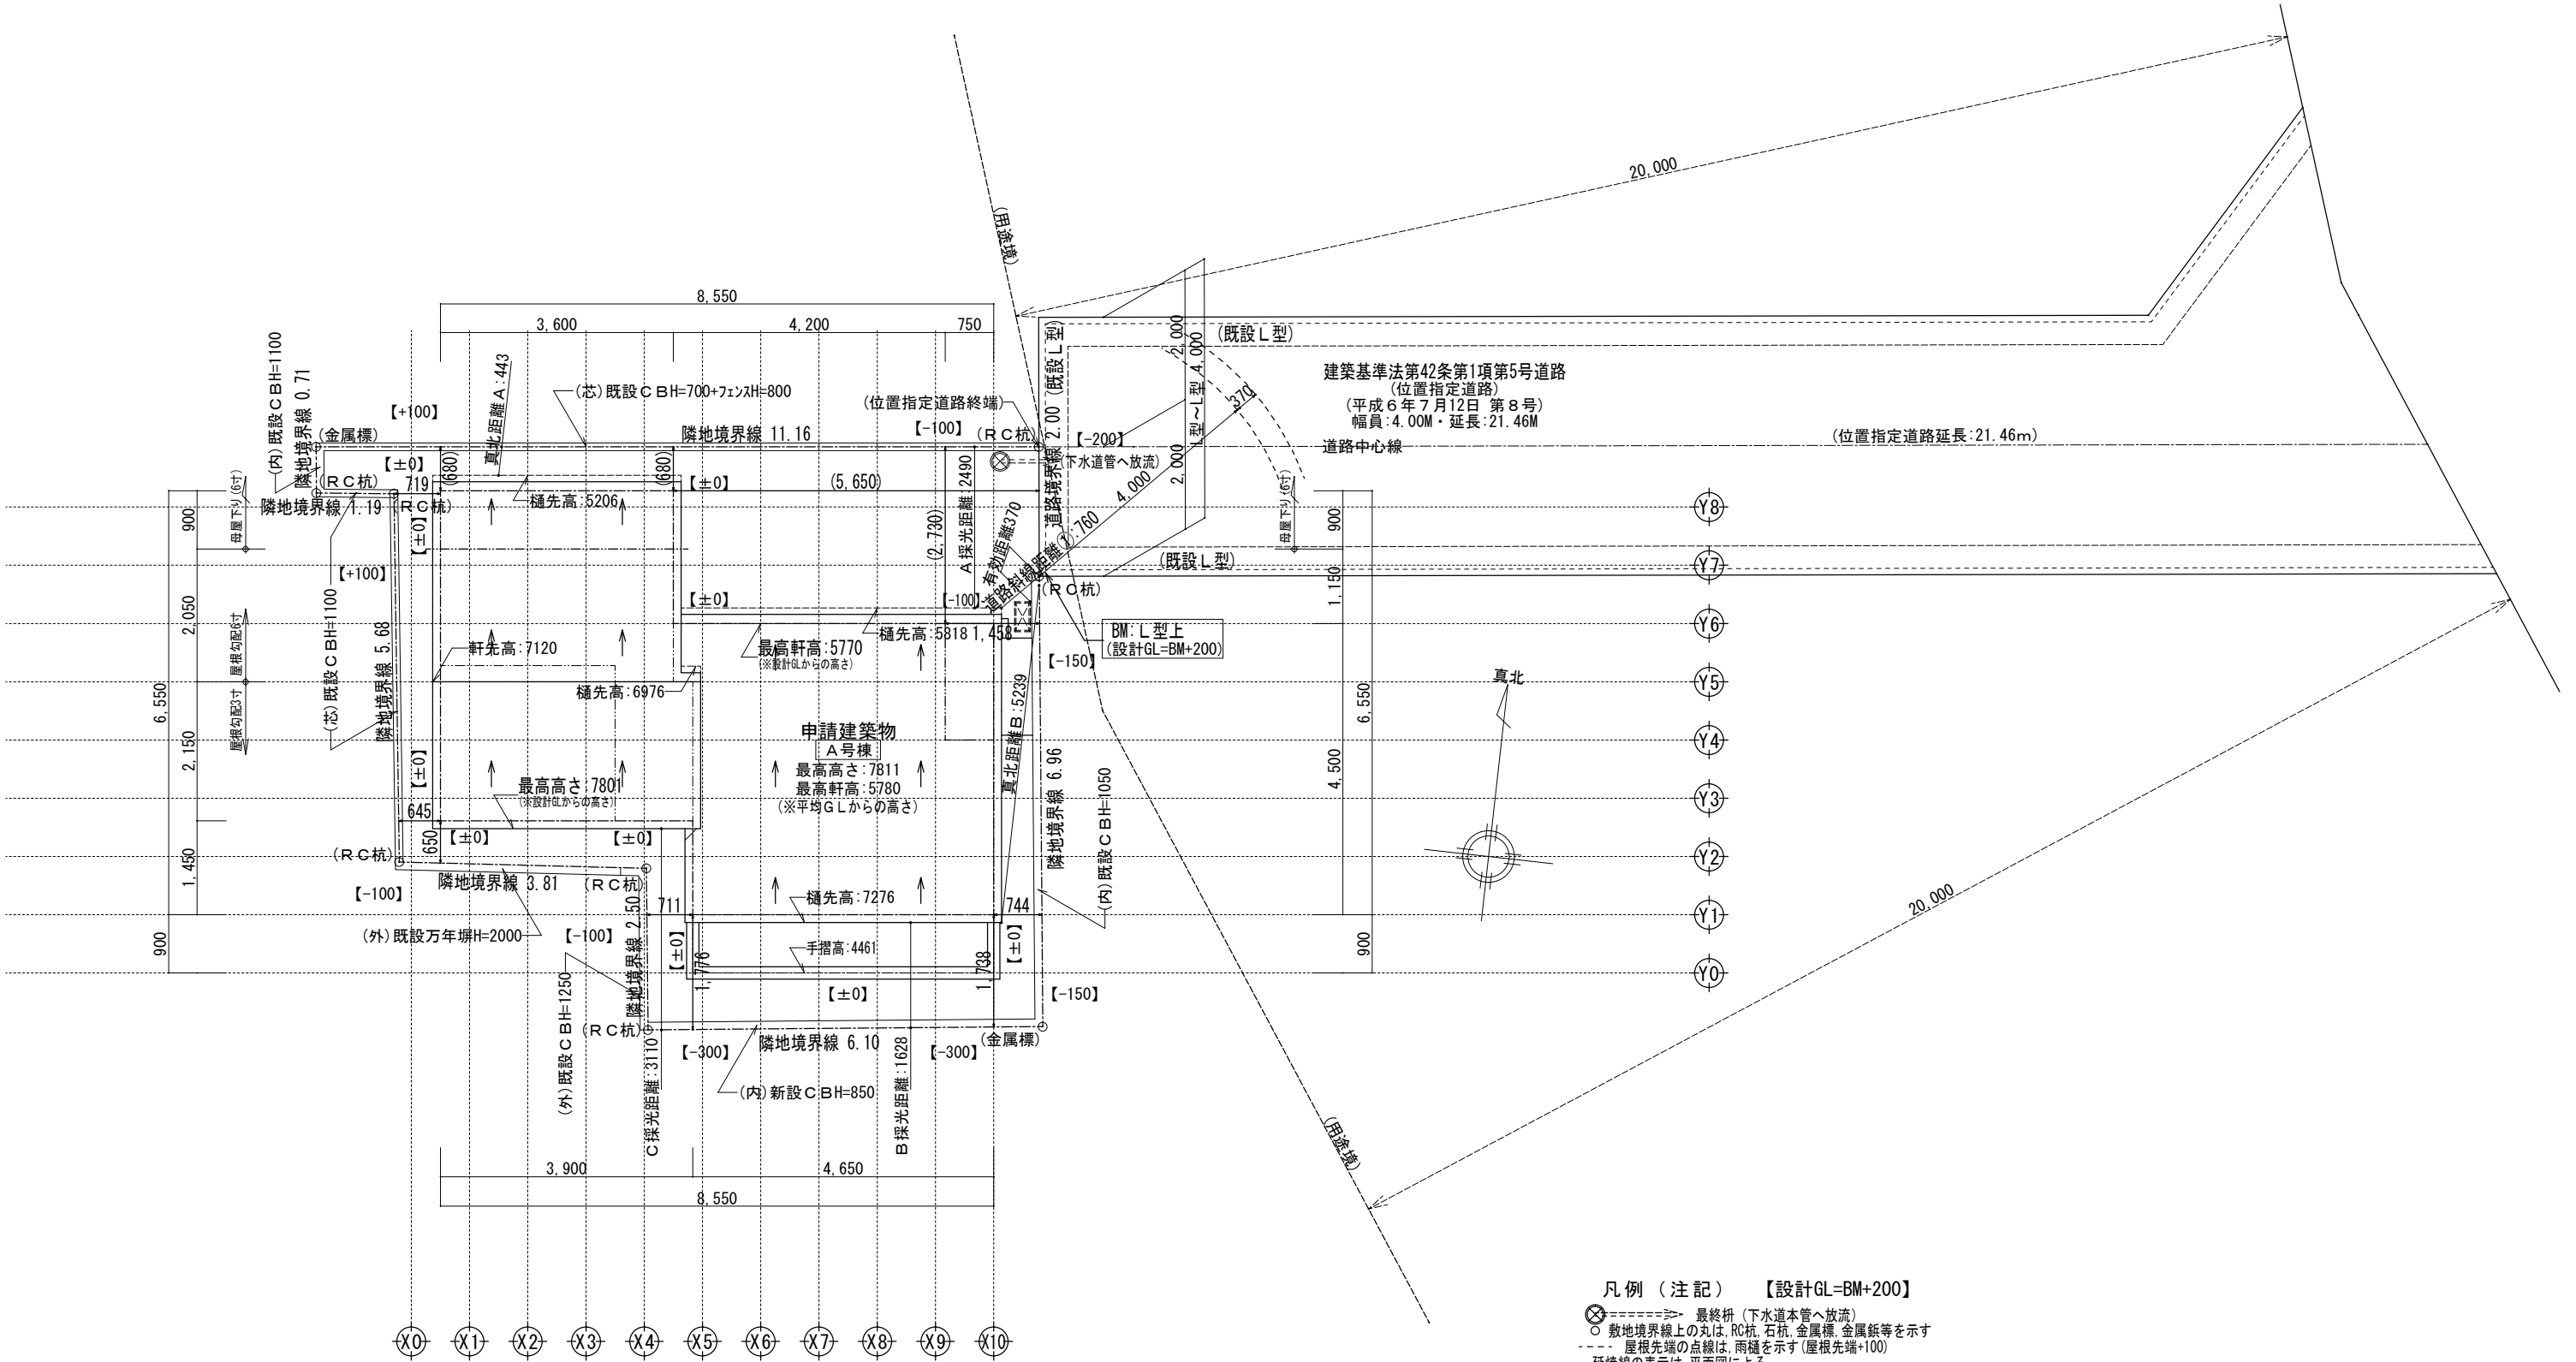


凡例（注記） 【設計GL=BM+200】

- ⊗-----> 最終枙（下水道本管へ放流）
- 敷地境界線上の丸は、RC杭、石杭、金属標、金属板等を示す
- - - 屋根先端の点線は、雨樋を示す（屋根先端+100）
- 延焼線の表示は、平面図による
- 建物各部分の高さ表示は、地盤面からの高さ（設計GL±0から）
- 塀、門柱等、各部分の高さ表示は、設計GLからの高さ
- 〔道路沿いの門、塀等は建築基準法施行令第130条の12に適法〕
- 〔敷地内CBは建築基準法施行令第62条の8に適法〕
- 〔外構工事：記載以外の門、塀は設置なし〕
- 〔盛土規制法に係る 盛土、切土なし〕
- 〔崖条例に抵触する高低差なし〕


	一級建築士事務所 ～LIFE CORE～ 想 建 設 計 一級建築士 第234878号 荷川取 武正	設計年月日 確 定 図 面 2026年09月04日	承認	設計	担当	工事名称 スマイルファミリー 北町6丁目 A号棟 新築工事			
						図面名称 配 置 図 (2階建て)		縮尺 1/100	No.

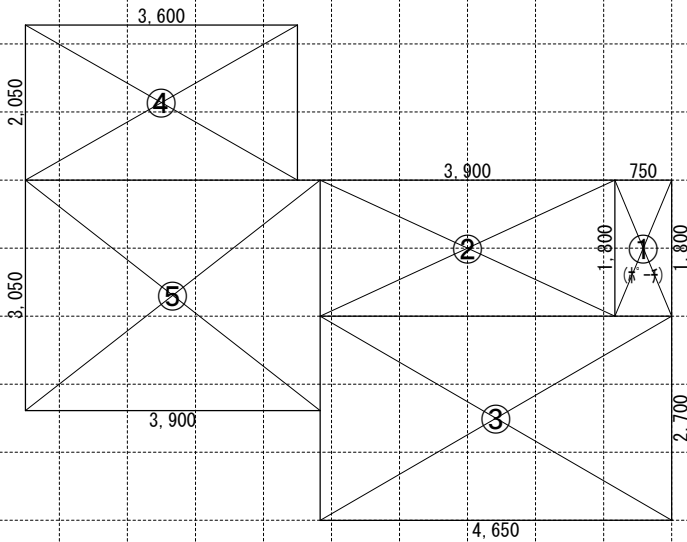

1 階求積図 1/100

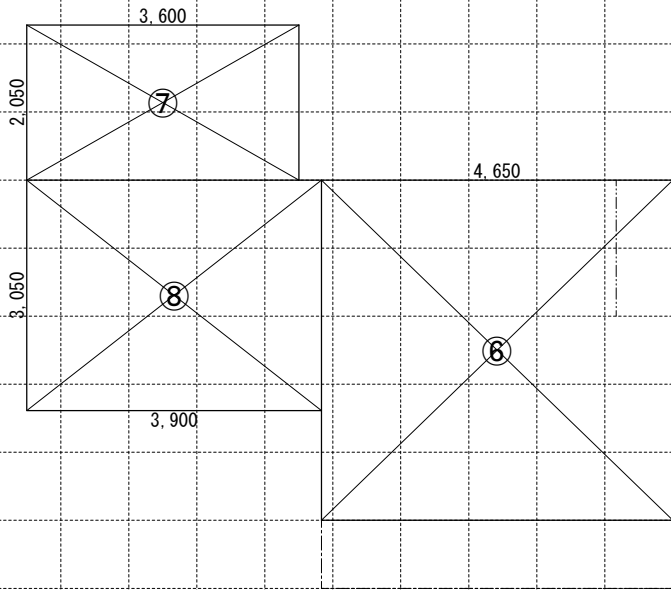

2 階求積図 1/100

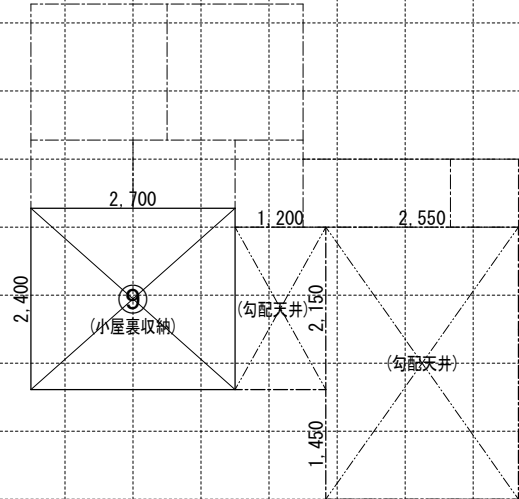


小屋裏収納求積図 1/100

《 求積算定式 》	① 0.750×1.800＝1.3500	⑥ 4.650×4.500＝20.9250	⑨ 2.700×2.400＝6.4800
	② 3.900×1.800＝7.0200	⑦ 3.600×2.050＝7.3800	
	③ 4.650×2.700＝12.5550	⑧ 3.900×3.050＝11.8950	
	④ 3.600×2.050＝7.3800		
	⑤ 3.900×3.050＝11.8950		


《 建 物 概 要 》		《 凡 例 》				《 面 積 表 》						
東京都 練馬区 北町6丁目1556番26			防火設備:国土交通大臣認定品 (認定番号:別紙参照)			給気口 150φ FD (中心FL+400)		敷地面積		80.55 m ² 24.36 T		
用途地域 : 第一種低層住居専用地域			管柱 105 x 105 木枠ウッド集成材			換気扇 100φ SVC		建築面積		40.20 m ² 12.16 T		① ~ ⑤
建ぺい率 : 指定 50 %			隅柱 105x105 構造用集成材:K3防腐防蟻処理材			換気扇 250φ FD		1階床面積		38.85 m ² 11.75 T		② ~ ⑤
容積率 : 指定 100 %			非構造柱 105x105 木枠ウッド集成材 (玄関戸、エントランス戸取り付け用)			天井埋込ミ型 ダクト換気扇 100φ SVC		(1階容積対象床面積)		38.85 m ² 11.75 T		② ~ ⑤
防火指定 : 準防火地域		外壁の仕様	外側:ノボパン t=9mm 内側:石膏ボード t=15mm			給湯器		2階床面積		40.20 m ² 12.16 T		⑥ ~ ⑧
高度地区 : 第1種高度地区		内装制限 ※最上階以外の火気使用室。	天井:強化石膏ボードt=15/上ビニールクロス貼 壁:石膏ボード t=15/上ビニールクロス貼			煙感知式自動火災警報器 (電池式)		塔屋床面積		0.00 m ² 0.00 T		—
最低敷地面積 : 80 m ²		車庫内装仕様	天井:繊維混入けい酸カルシウム板t=14 壁:防火サイディングt=16			熱感知式自動火災警報器 (電池式)		延床面積		79.05 m ² 23.91 T		② ~ ⑧
日影規制 : 4.0時間 2.5時間 (測定面:1.5M)		ガスコンロ廻り	石膏ボードt=15/上不燃パネルt=3(不燃:NM-1699) ※壁面より150mm以上離す ※レンジフード:スチール製 t=0.5mm以上 ※レンジフード:アルミ厚800以上離す V = 30 x K x Q V=30x0.93x9.59=267.56m ³ /h<590m ³ /h OK			自然給気口(24h)100φ SVC		24時間換気用自然給気口 100φ SVC (設置高さ:FL+1600以上)		自動車庫床面積		0.00 m ² 0.00 T —
用途・構造 : 一戸建ての住宅 木造2階建 防火仕様		必要換気量検討式	スチール製スライダダクトt=0.5mm以上の上ロックールt=50mm巻き換気扇250φFD付			排気ファン(24h)100φ SVC		24時間換気用排気ファン 100φ SVC (有効風量:67 m ³ /h 以上)		容積対象床面積		79.05 m ² 23.91 T ② ~ ⑧
地区計画等 : なし		レンジフード(シロッコファン仕様) レンジフード(プロペラファン仕様)								小屋裏収納床面積		6.48 m ² 1.96 T ⑨
		※防火区画(外壁)を貫通する100φ以上の給気管、排気管は、不燃材とする。アスベスト、クロロピリホスは使用しない。		《 採 光 ・ 排 煙 ・ 換 気 》				小屋裏収納面積検討:38.85 m ² ÷2=19.42 m ² ≥ 6.48 m ² … 床面積不算入				
		階段概要	1階～2階:踏面 210.00 mm 蹴上 205.38 mm 有効幅 765 mm		LDK+和室 I	必要採光面積 (21.21+6.48) ÷ 7 = 3.9557 有効採光面積 (1.190×2.000) × 2.09 = 4.9742						
《 小屋裏換気算定式 》 換気棟 有効排気面積 : 1P(900)=0.012m ² 2P(1800)=0.024m ² 軒先換気 : 有効面積 = 0.007m ² (1P=900) (棟トコ:軒先換気) 軒裏換気 : 有効面積 = 0.014m ² (1P=900) 神島化学工業㈱:BK45 (主要屋根) 必要排気 38.85 ÷ 1600 = 0.0242 有効排気 (0.012 × 3) = 0.036 必要吸気 38.85 ÷ 900 = 0.0431 有効吸気 (0.007 × 9) = 0.063			※ ¹ 廻り階段ハ、内法300mmから踏面150mm以上トスル。 ※ ² 手摺/設置=3リ階段有効幅が確保できない場合ハ、手摺幅1100mm以下トスル。		LDK	必要採光面積 建築基準法 告示1436号第4イによる免除 有効排煙面積 必要排煙面積 必要換気面積 21.21 ÷ 20 = 1.0605 有効換気面積 1.190 × 2.000 ÷ 2 = 1.1900						
					洋室 1	必要採光面積 10.93 ÷ 7 = 1.5614 有効採光面積 (0.360×2.000) × 2.28 = 1.6416 必要排煙面積 建築基準法 告示1436号第4イによる免除 有効排煙面積 必要換気面積 10.93 ÷ 20 = 0.5465 有効換気面積 (1.600×2.000÷2) = 1.6000		洋室 3	必要採光面積 8.82 ÷ 7 = 1.2600 有効採光面積 (0.740×1.100) × 3.0 = 2.4420 必要排煙面積 建築基準法 告示1436号第4イによる免除 有効排煙面積 必要換気面積 8.82 ÷ 20 = 0.4410 有効換気面積 (1.140×1.100÷2) = 0.6270			
			《 地盤面 算定式 》 4950×0.100÷2 = 0.2475 (8.550 + 6.550) × 2 = 30.200 ⇒0.0081 ∴平均GL=設計GLマイナス 10mm		洋室 2	必要採光面積 7.57 ÷ 7 = 1.0814 有効採光面積 (0.36×2.000) × 1.68 = 1.2096 必要排煙面積 建築基準法 告示1436号第4イによる免除 有効排煙面積 必要換気面積 7.57 ÷ 20 = 0.3785 有効換気面積 (1.140×1.100÷2) = 0.6270		和室 1+LDK	必要採光面積 (6.48+21.21) ÷ 7 = 3.9557 有効採光面積 (1.190×2.000) × 2.09 = 4.9742		和室 1	必要排煙面積 建築基準法 告示1436号第4イによる免除 有効排煙面積 必要換気面積 6.48 ÷ 20 = 0.4860 有効換気面積 (1.140×0.900÷2) = 0.5130

	一級建築士事務所 ～LIFE CORE～ 一級建築士 第234878号 荷川取 武正	設計年月日 確定図面 2026年09月04日	承認	設計	担当	工事名称 スマイルファミリー 北町6丁目 A号棟 新築工事			
						図面名称 求 積 図 ・ 凡 例		縮尺 1/100	No.

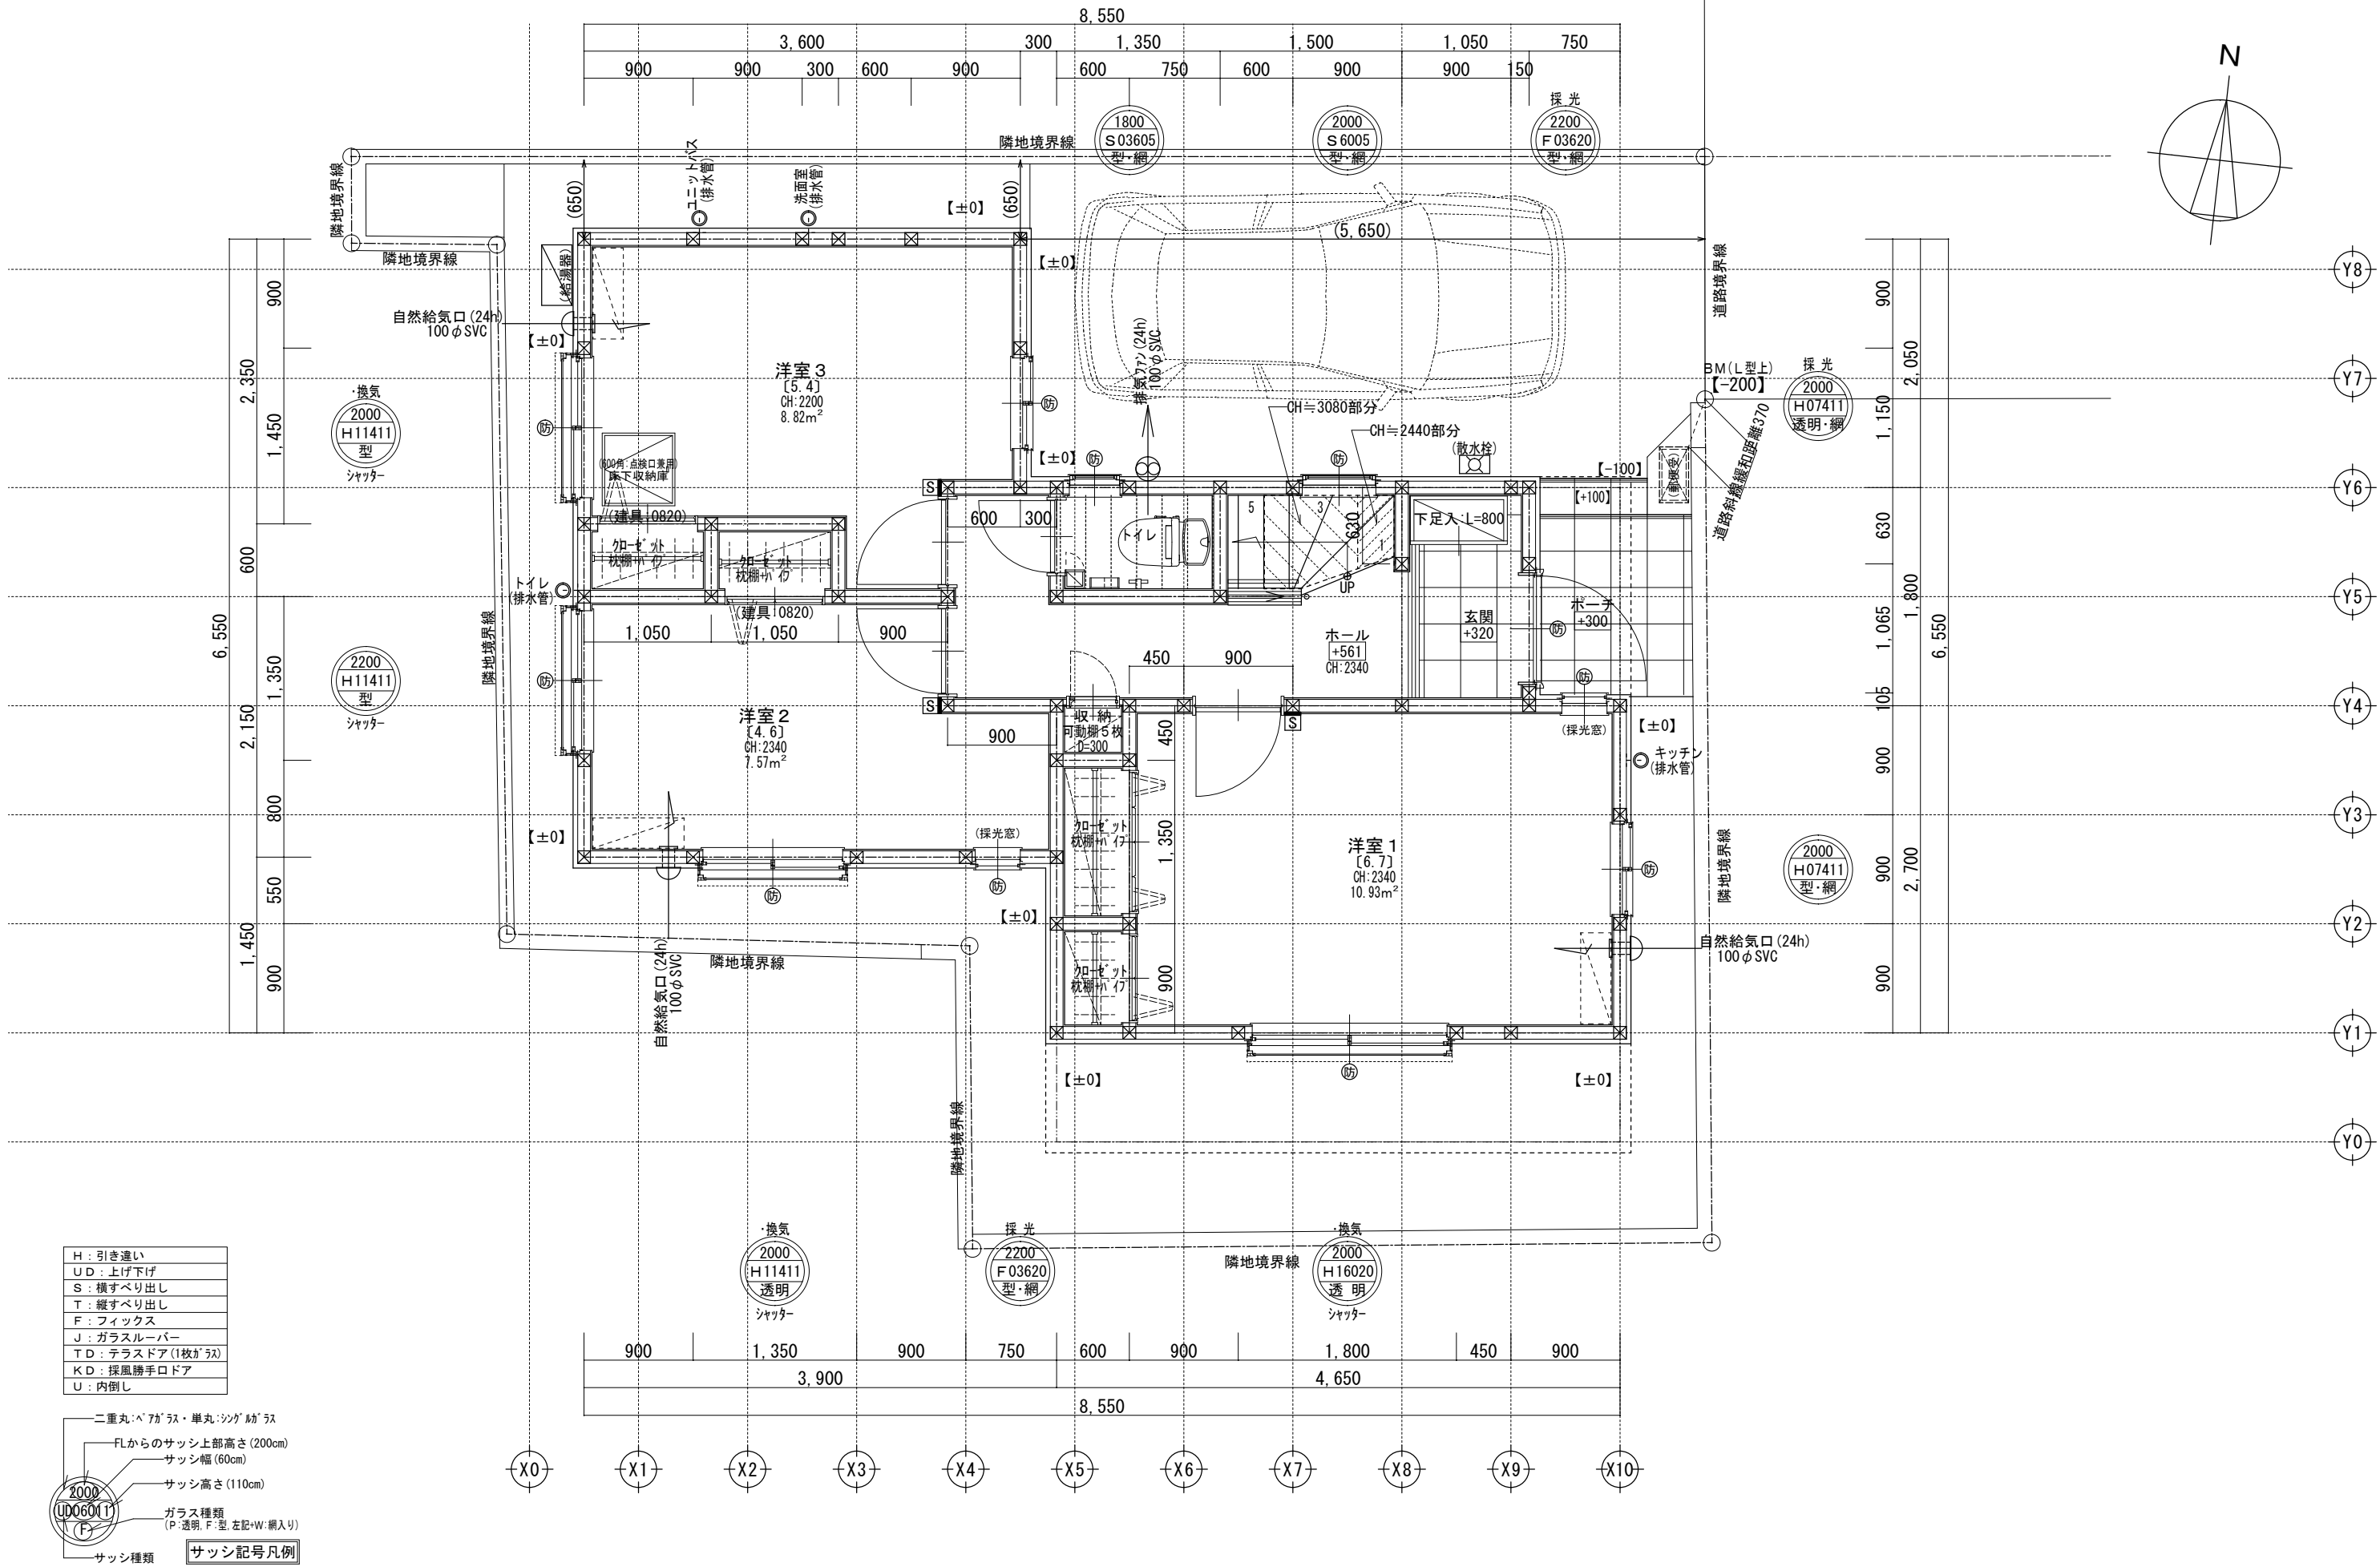


※水道メーター蓋色:ホワイト ※散水栓蓋色:ブラック ※24時間給気口設置高さ:1700 ※排水:2階排水は露出管 ※シャッター雨戸は全て手動 ※1階床構造用合板24mm ※1階外壁面は全て延焼ライン内

	一級建築士事務所 ～LIFE CORE～ 想 建 設 計 一級建築士 第234878号 荷川取 武正	設計年月日 確定図面 2026年09月04日	承認	設計	担当	工事名称 スマイルファミリー 北町6丁目 A号棟 新築工事		
						図面名称 1 階平面図	縮尺 1/50	No.

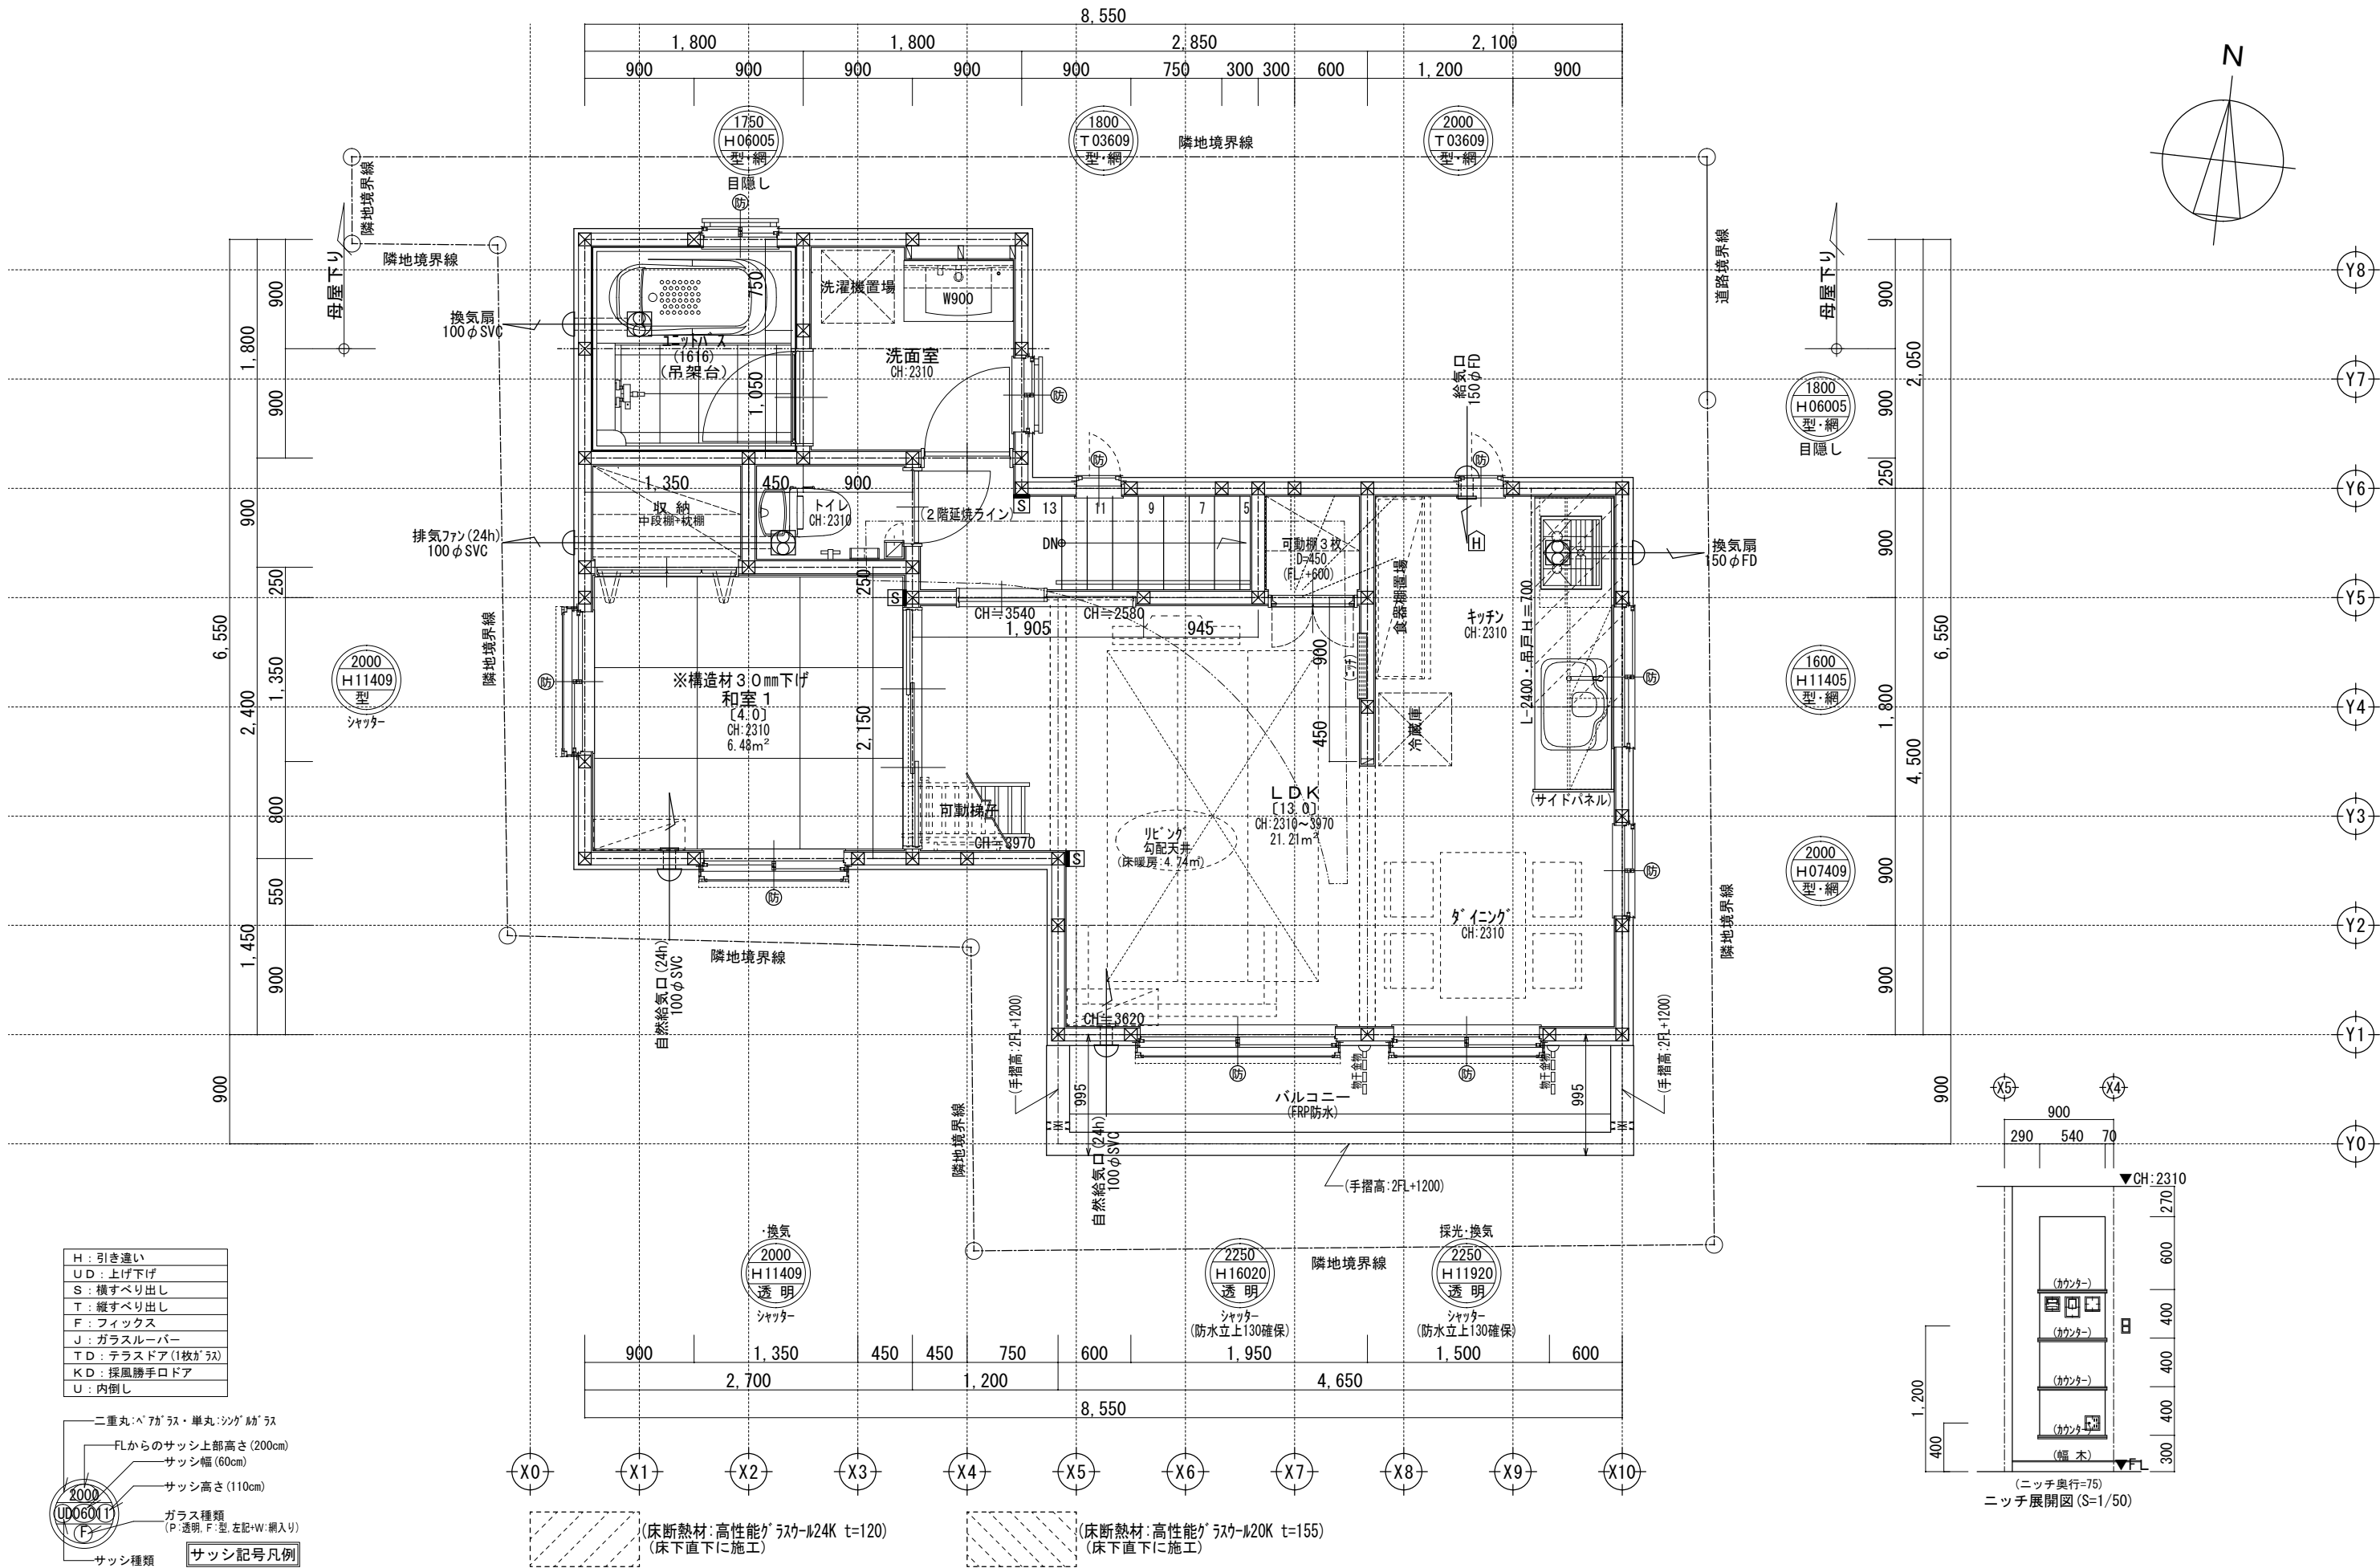

H	: 引き違い
UD	: 上げ下げ
S	: 横すべり出し
T	: 縦すべり出し
F	: フィックス
J	: ガラスルーバー
TD	: テラスドア (1枚ガラス)
KD	: 採風勝手口ドア
U	: 内倒し

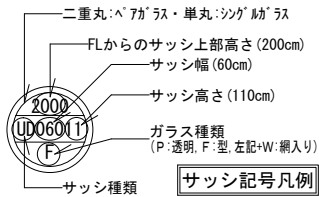

※サッシ記号の幅・高さ寸法は内法する。

※24時間給気口設置高さ:1700

※排水: 2階排水は露出管


※シャッター雨戸は全て手動

※外壁サイディング t=14mm


※2階床構造用合板 24mm

※2階外壁面は全て延焼ライン内

	一級建築士事務所 ~LIFE CORE~ 想 建 設 計 一級建築士 第234878号 荷川取 武正	設計年月日 確定図面 2026年09月04日	承認	設計	担当	工事名称 スマイルファミリー 北町6丁目 A号棟 新築工事			
						図面名称 2 階 平 面 図		縮尺 1/50	No.

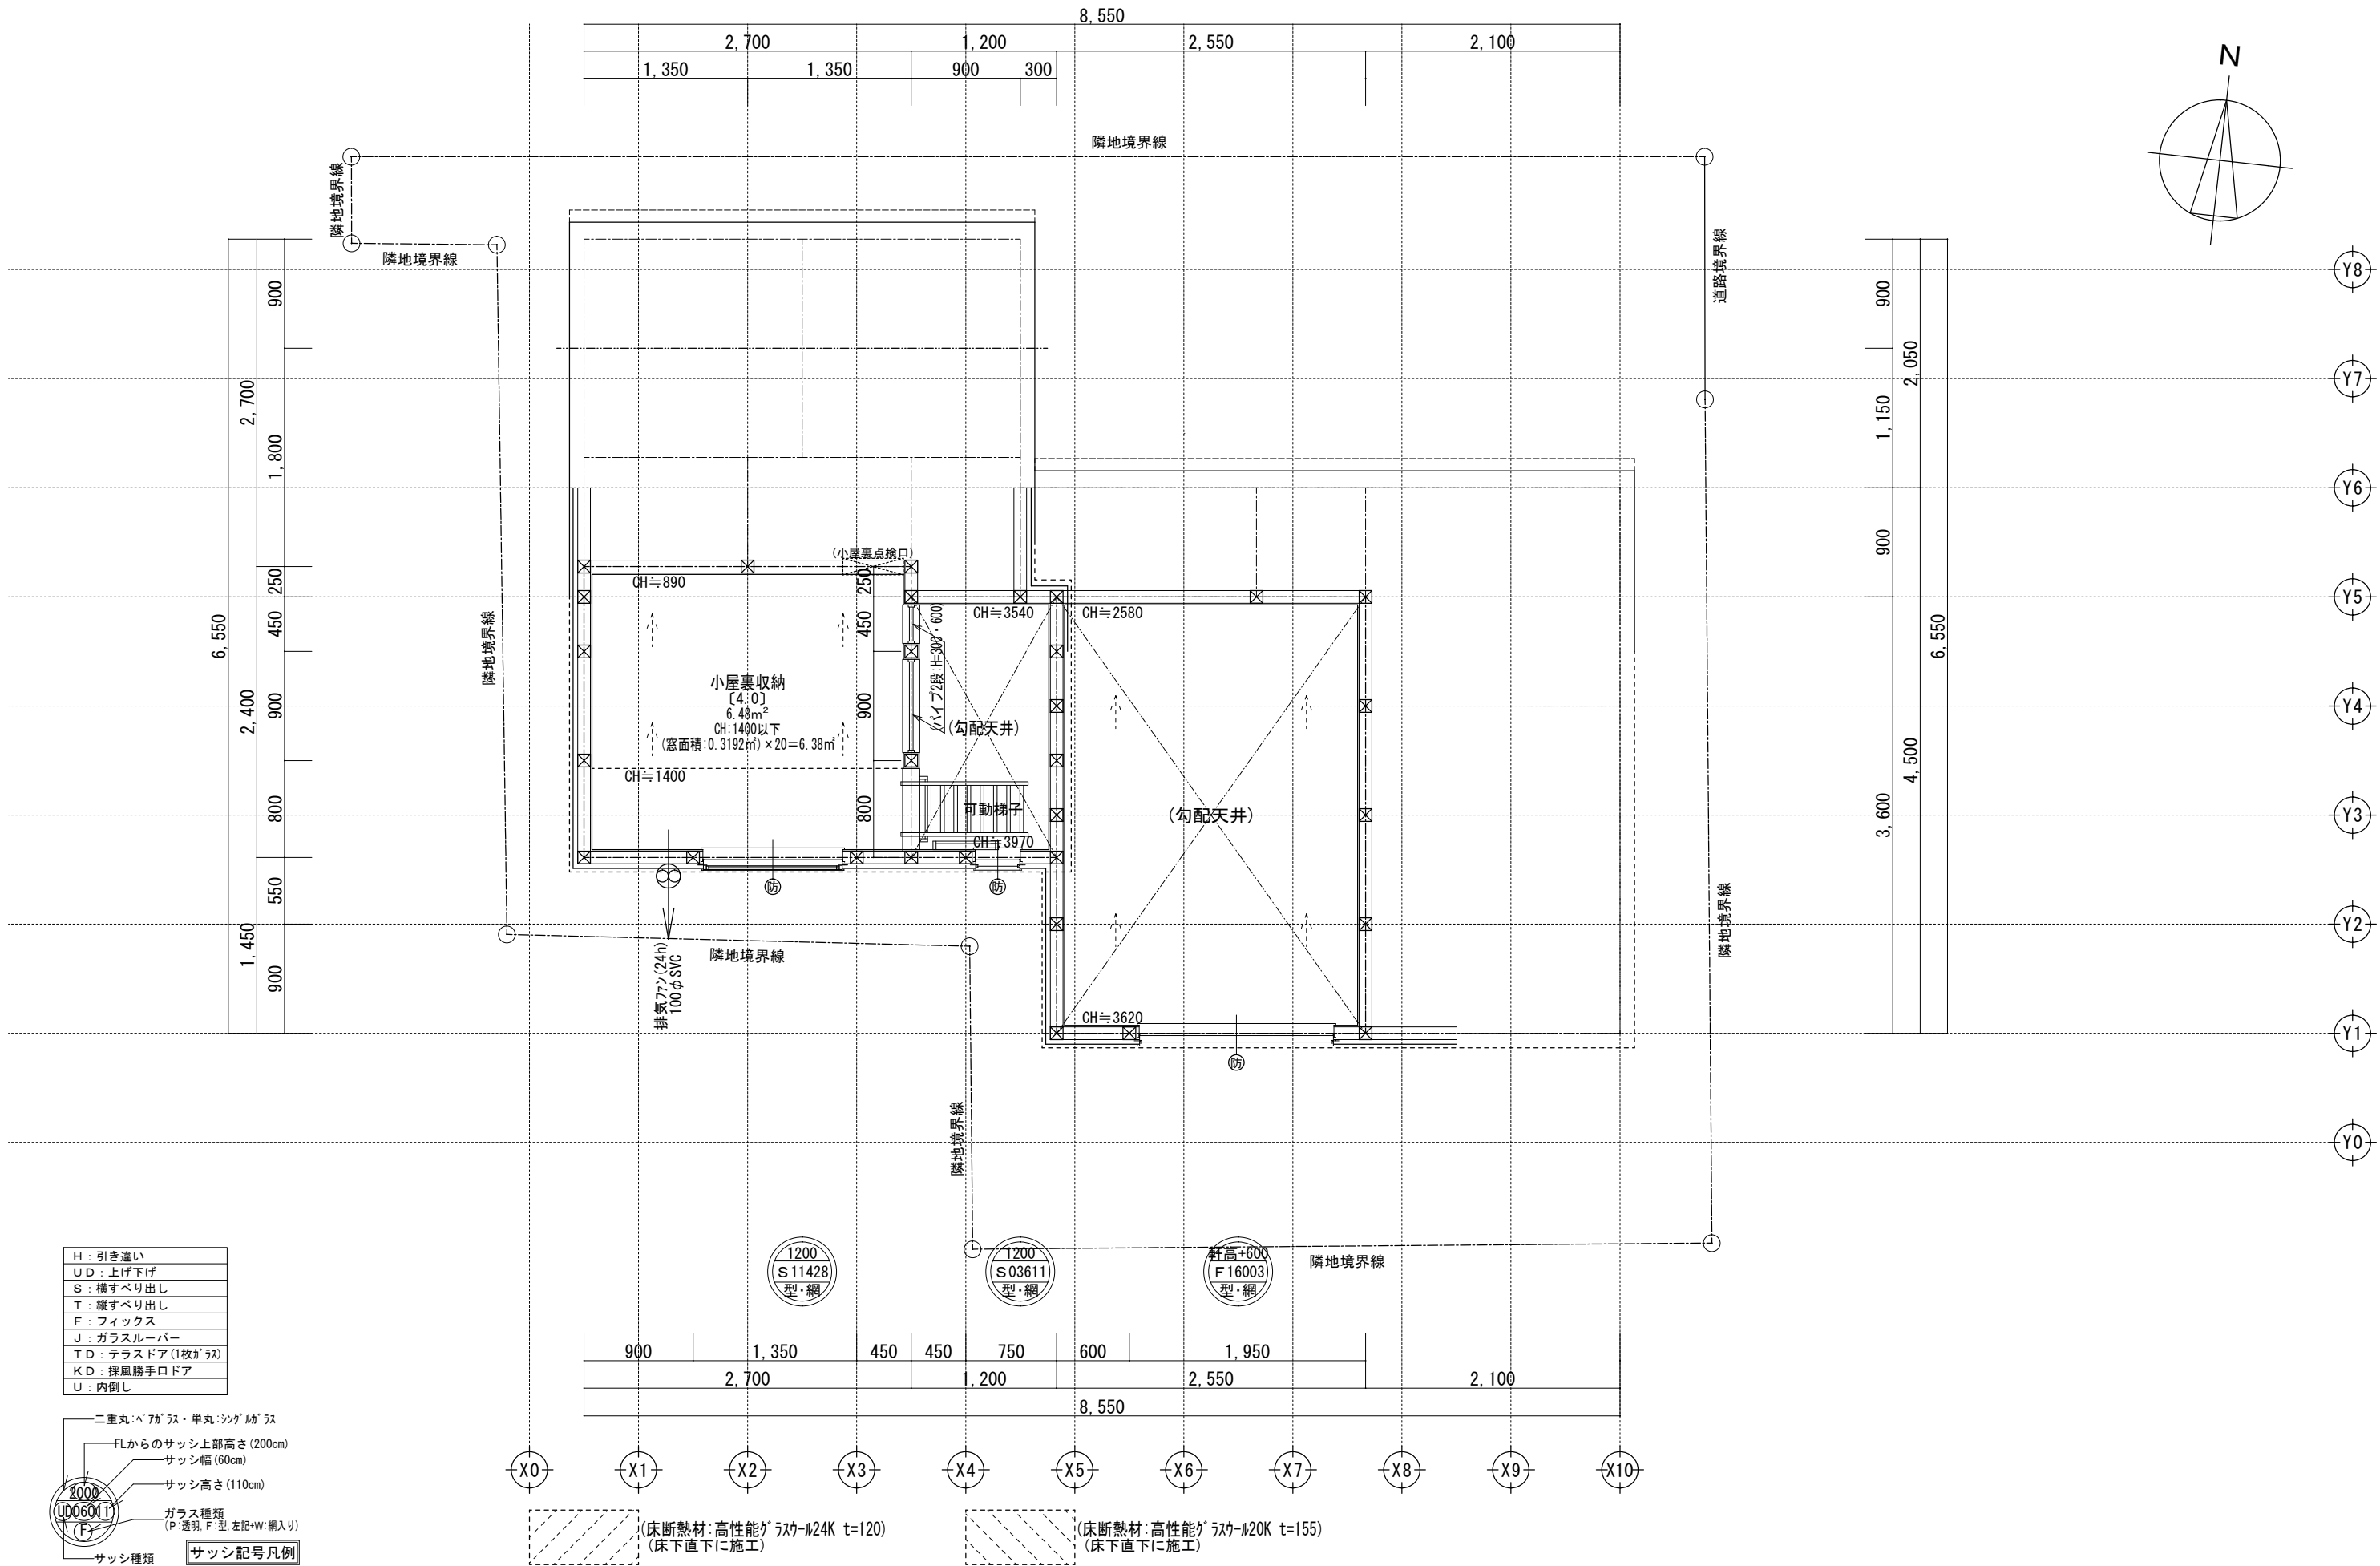


H	: 引き違い
UD	: 上げ下げ
S	: 横すべり出し
T	: 縦すべり出し
F	: フィックス
J	: ガラスルーバー
TD	: テラスドア (1枚が1ス)
KD	: 採風勝手口ドア
U	: 内倒し

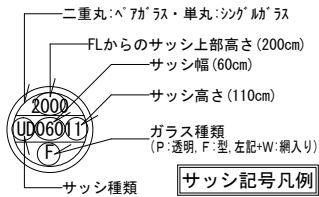


※サッシ記号の幅・高さ寸法は内法する。

※小屋裏収納床構造用合板 24mm ※小屋裏外壁面は全て延焼ライン内


	一級建築士事務所 ~LIFE CORE~ 想 建 設 計 一級建築士 第234878号 荷川取 武正	設計年月日 確定図面 2026年09月04日	承認	設計	担当	工事名称 スマイルファミリー 北町6丁目 A号棟 新築工事			
						図面名称 小屋裏収納平面図		縮尺 1/50	No.

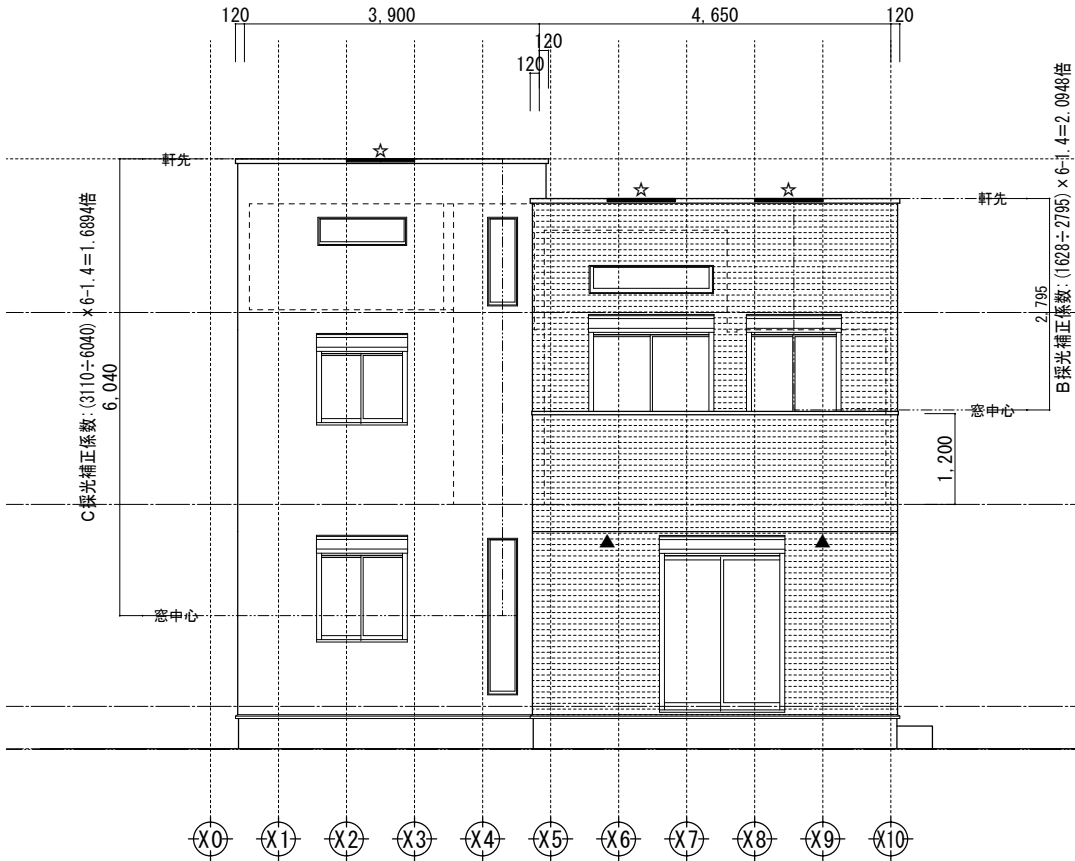


南側立面図 1/100

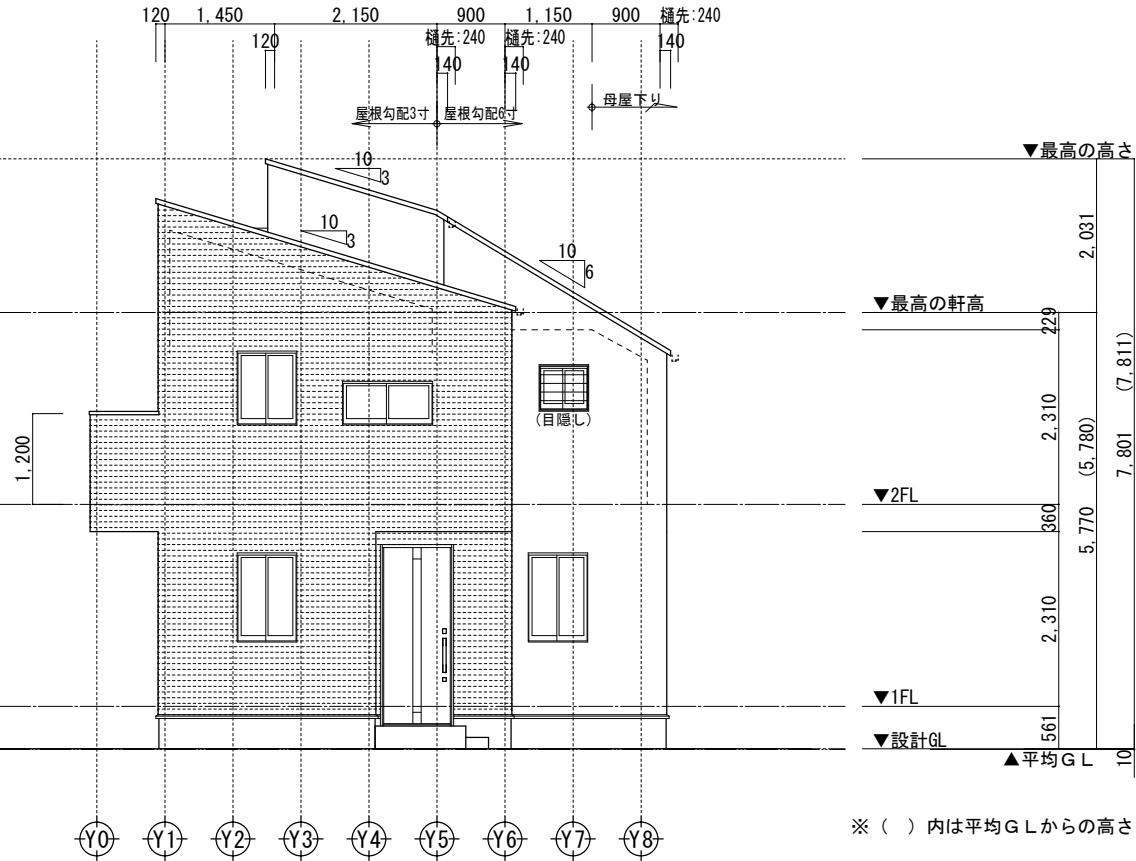

東側立面図 1/100

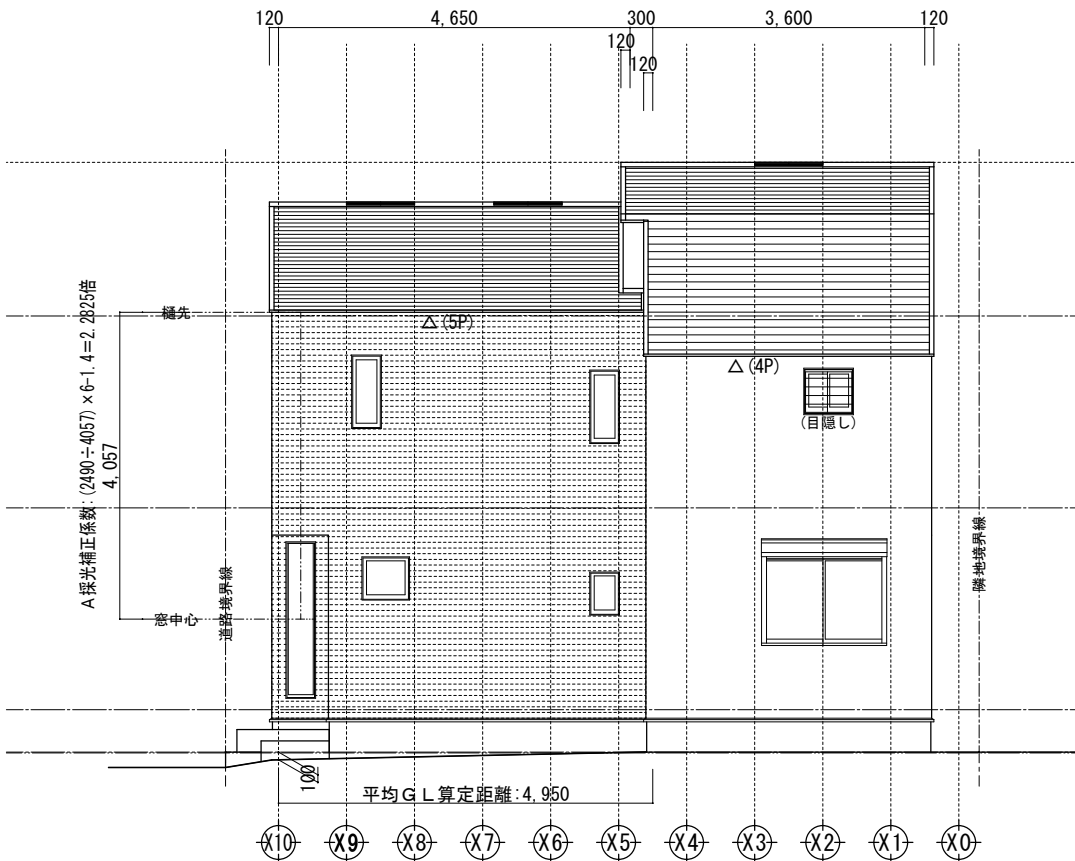

北側立面図 1/100

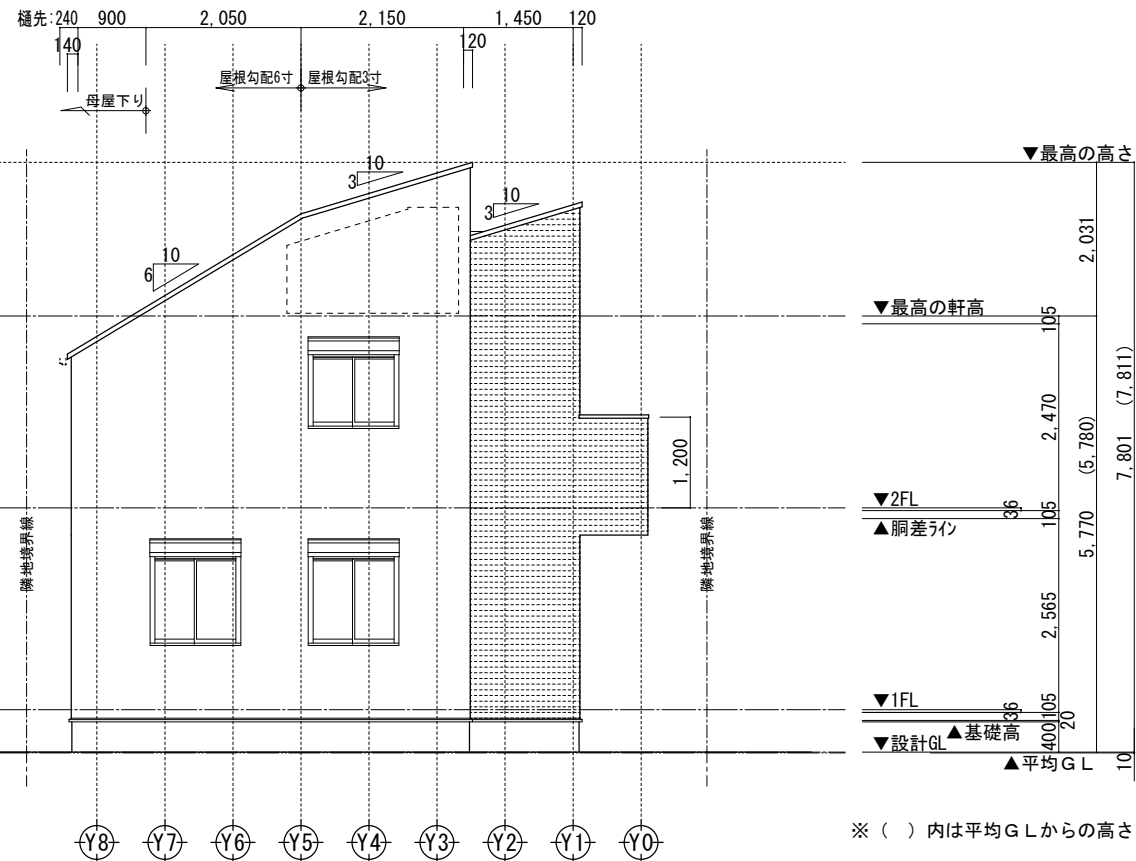


西側立面図 1/100

小屋裏換気凡例		数量
△	軒ゼロ換気: 1P L=900	9P
☆	棟換気: 1P L=900	3P
⊖	壁付換気ガラリ: 150φ	0
▲	軒裏換気: ABK45	2

【屋根】	無石綿スレート板葺き (NM-2093)
【外壁】	防火サイディング (PC030BE-9201)
【軒裏】	繊維混入ケイホル板 (QF030RS-0164)

※軒桁より上部は小屋組みとする。
※最高の軒高さより上部の小屋組みは東立でとする。
※軒の出寸法には、雨樋の出寸法100mmは含まない。
※雨樋(横樋)の取り付け位置は、屋根勾配の延長線より下とする。

一級建築士事務所 ～LIFE CORE～		想 建 設 計	設計年月日	承認	設計	担当	工事名称		
		一級建築士 第234878号 荷川取 武正	確定図面 2026年09月04日				スマイルファミリー 北町6丁目 A号棟 新築工事		
							図面名称	縮尺	No.
							立面図	1/100	No.

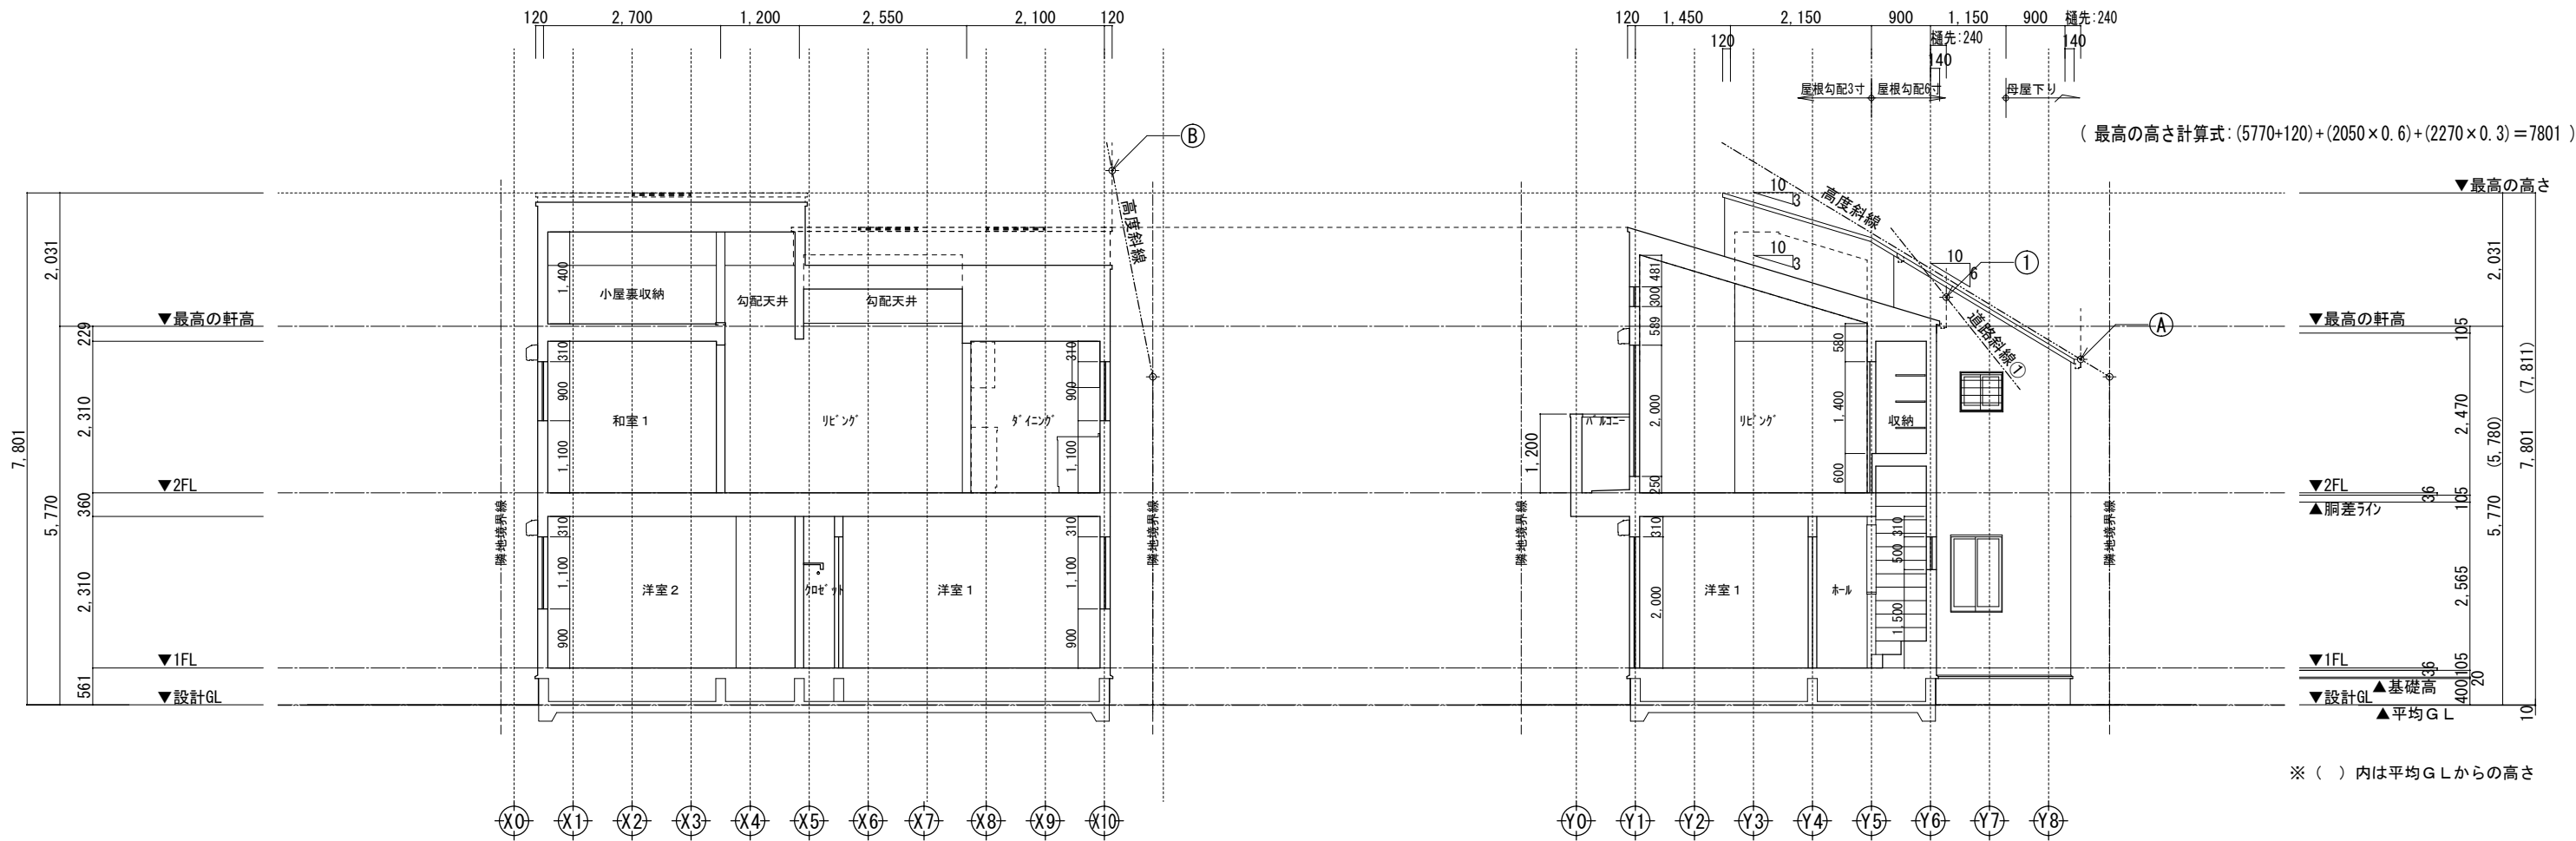

Y通り断面図 1/100

X通り断面図 1/100

高度斜線 A

地盤面からの斜線制限 (443×0.6)+5000-10=5255.80

設計GLからの樋先高 (5770+120)-(1140×0.6)=5206

クリアランス: 49.80 mm OK

道路斜線①

路面中心からの斜線制限 [(760+4000+370)×1.25]-200=6212.50

設計GLからの樋先高 (5770+120)-(240×0.3)=5818

クリアランス: 394.50 mm OK

高度斜線 B

地盤面からの斜線制限 (5239×0.6)+5000-10=8133.40

設計GLからの軒先高 (5770+120)+(4620×0.3)=7276

クリアランス: 857.40 mm OK

※斜線検討ポイントは、配置図による。

※軒桁より上部は小屋組みとする。

※最高の軒高さから上部の小屋組は、束立てとする。

※軒の出寸法表示には、雨樋の出寸法100mmは含まない。

※雨樋(横樋)の取り付けは、屋根勾配の延長線より下とする。

	一級建築士事務所 ~LIFE CORE~	想 建 設 計 一級建築士 第234878号 荷川取 武正	設計年月日 確定図面 2026年09月04日	承認	設計	担当	工事名称 スマイルファミリー 北町6丁目 A号棟 新築工事		
							図面名称 断 面 図	縮尺 1/100	No.

						工事名称 スマイルファミリー 北町6丁目 A号棟 新築工事		
						図面名称 矩 計 図	縮尺 1/30	N o .

一級建築士事務所
～LIFE CORE～
想 建 設 計
一級建築士 第234878号 荷川取 武正




設計年月日
確定図面
2026年09月04日


承認

設計

担当

- ※1 土台は防腐防蟻処理(K3)相当)
- ※2 GLから1m以内の外壁軸組み(土台以外の木部)は、防腐防蟻処理
- ※3 屋根：高性能ガラスウール20K t=155 (熱抵抗値:4.6 防湿フィルム付き)
- ※4 天井：高性能グラスウール14K t=155 (熱抵抗値:4.1 防湿フィルム付き)
- ※5 外壁：高性能グラスウール14K t=89 (熱抵抗値:2.3 防湿フィルム付き)
- ※6 1階床下：高性能グラスウールボード20K t=90 (熱抵抗値:2.5)
- ※7 外気に接する床：高性能グラスウールボードα20K t=120 (熱抵抗値:3.4)
- ※8 【土間等の外周部】外気に接する部分：スタイロエースⅡ t=50 (熱抵抗値:1.8)
- ※9 【土間等の外周部】その他の部分：スタイロエースⅡ t=20 (熱抵抗値:0.7)
- ※10 ルーフバルコニーの断熱は屋根断熱
- ※11 玄関戸：K4仕様 全ての窓:Low-E複層ガラス(乾燥空気層・熱貫流率:4.07・開口部日射取得率:0.59以下)
- ※12 1階玄関廻りの基礎パッキンは、気密パッキン
- ※13 1階に設置のユニットバスは 床断熱仕様、床気密仕様
- ※床下地材:構造用合板24mm以上(副床仕様)
- ※専用配管上にはコンクリートを打設しない。(基礎立ち上がり貫通部分を除く)
- ※専用配管はコンクリート内に埋め込まない。(基礎立ち上がり貫通部分を除く)
- ※専用配管は、たわみ抜け等が生じないよう金具固定する。
- ※特記なき場合は「木造住宅工事仕様書」全般及び省エネルギー性に関する基準による。

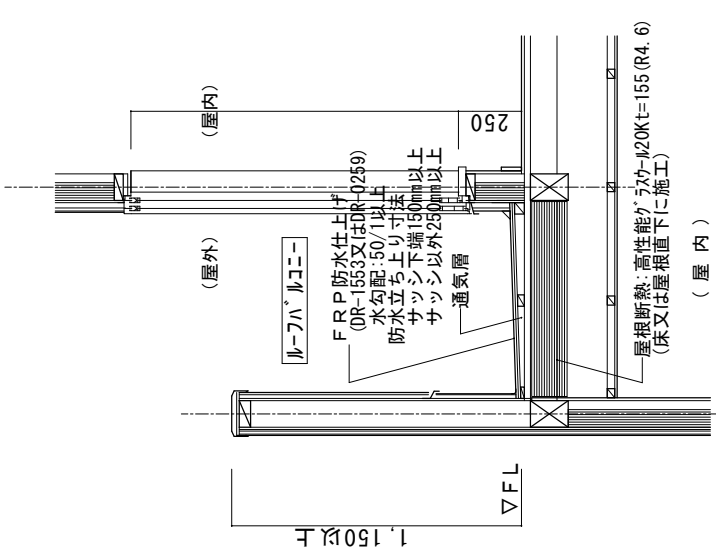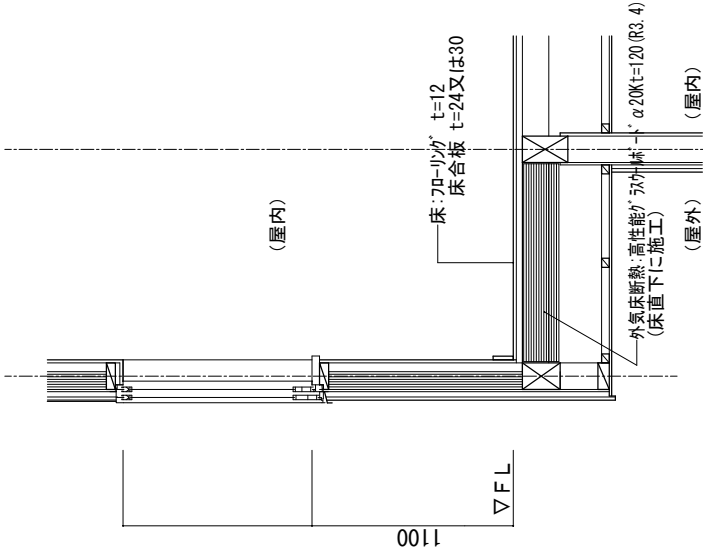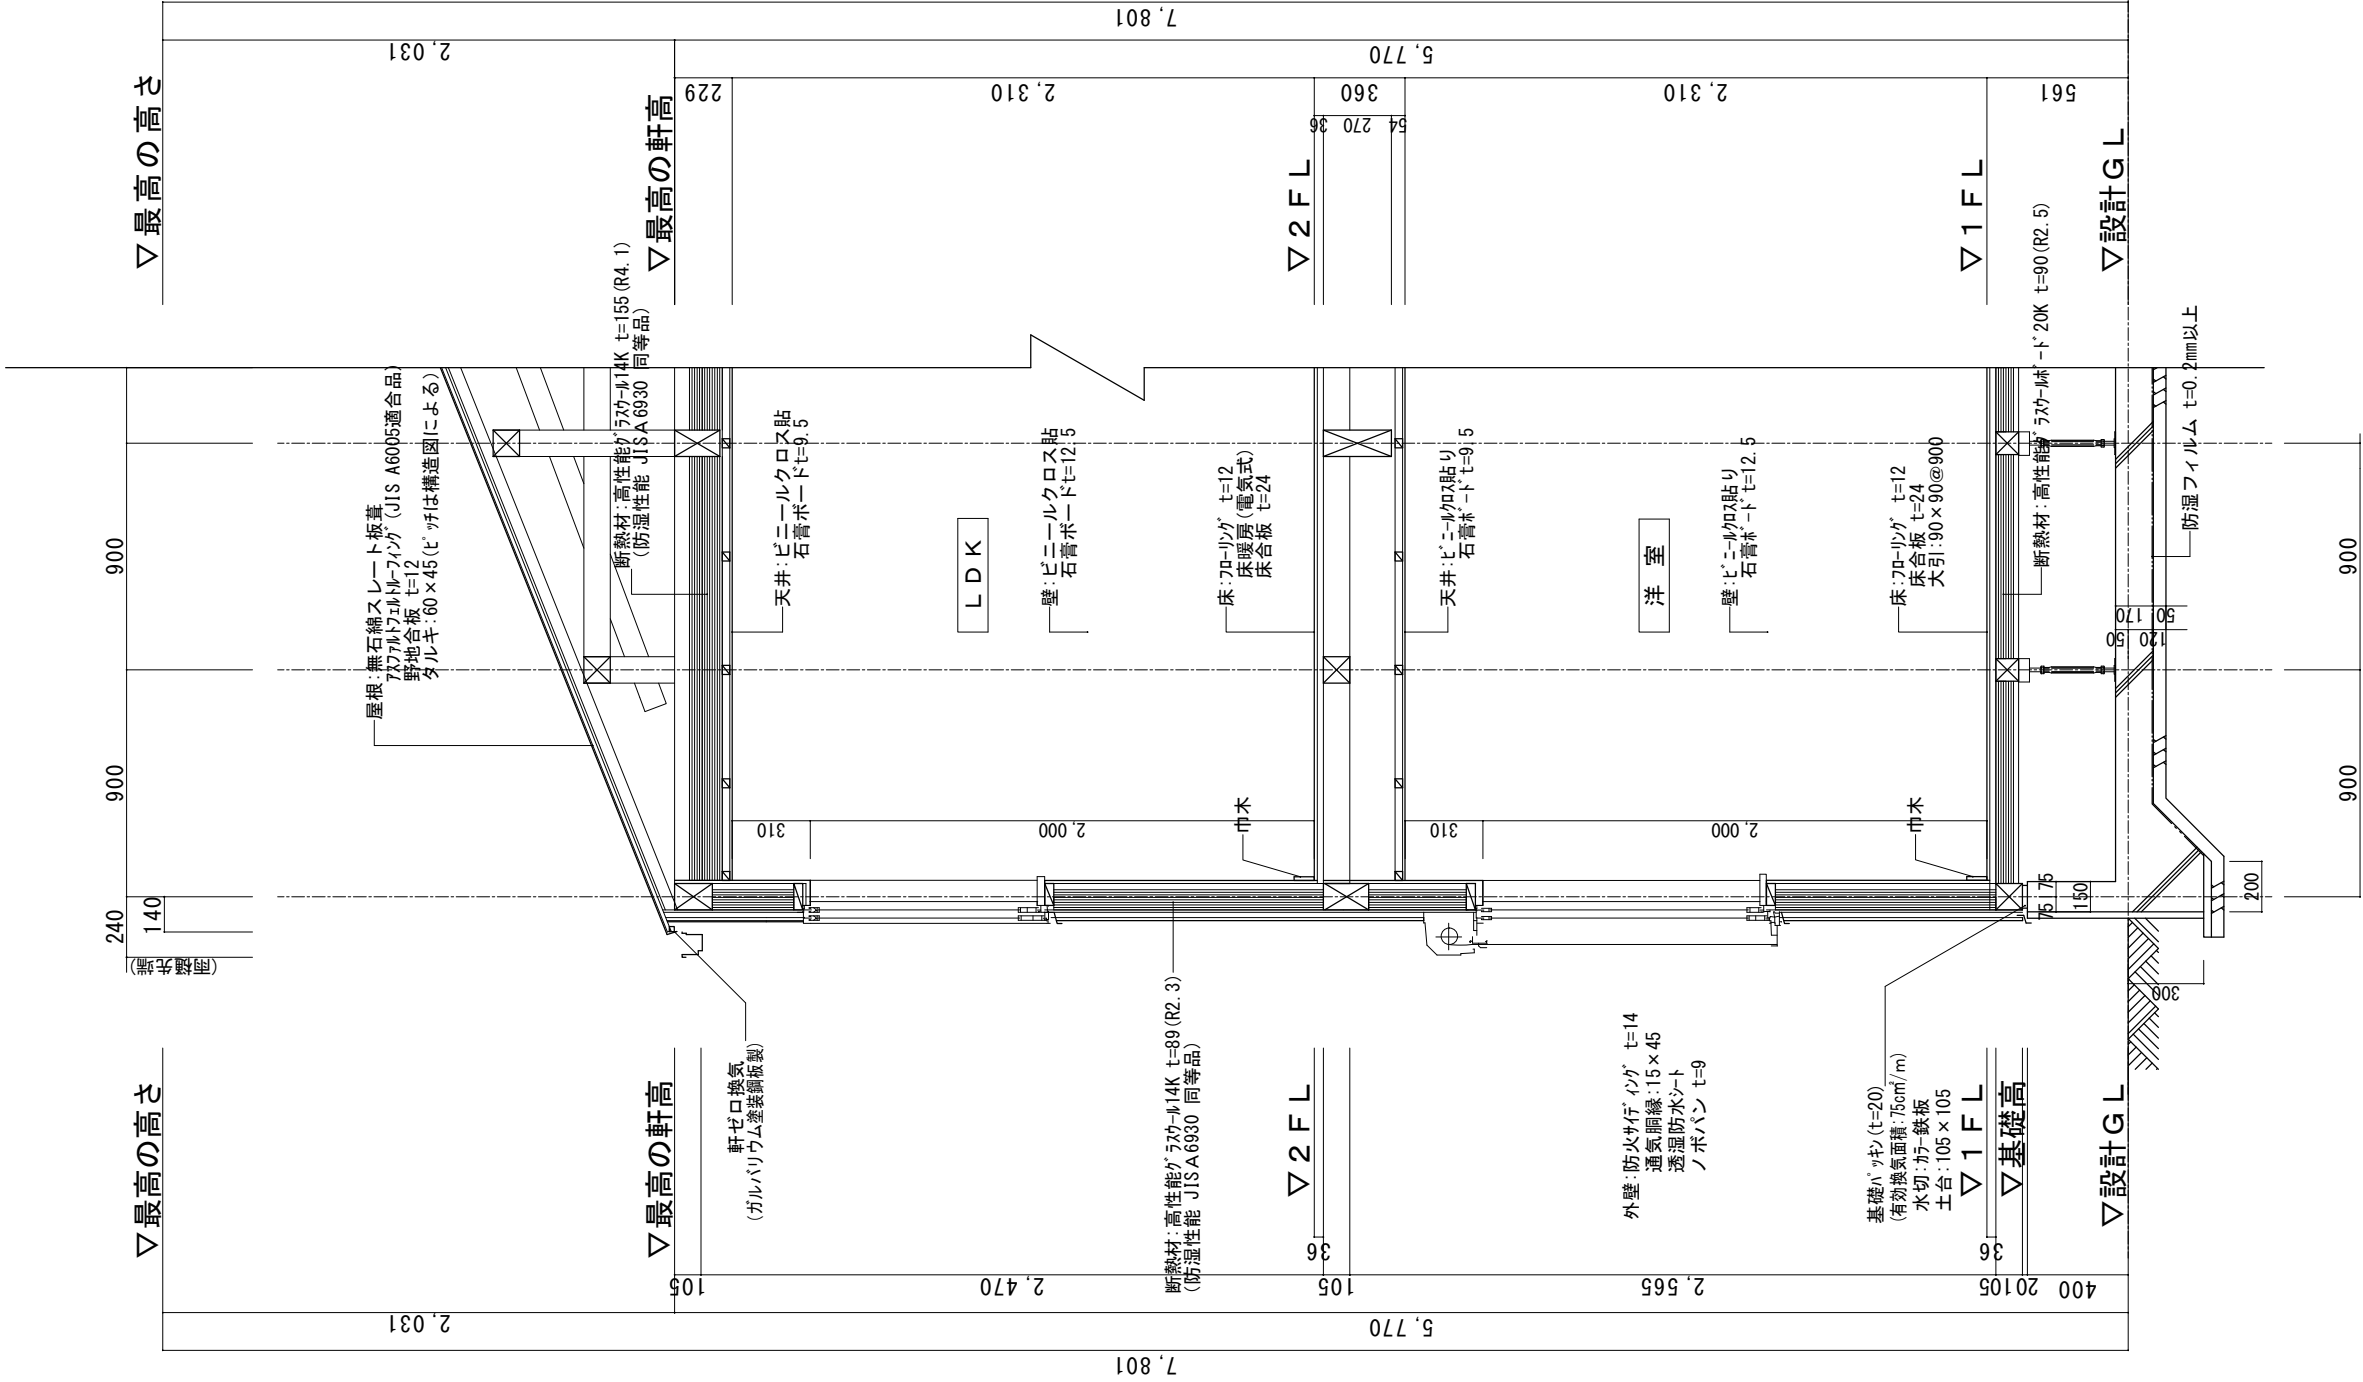


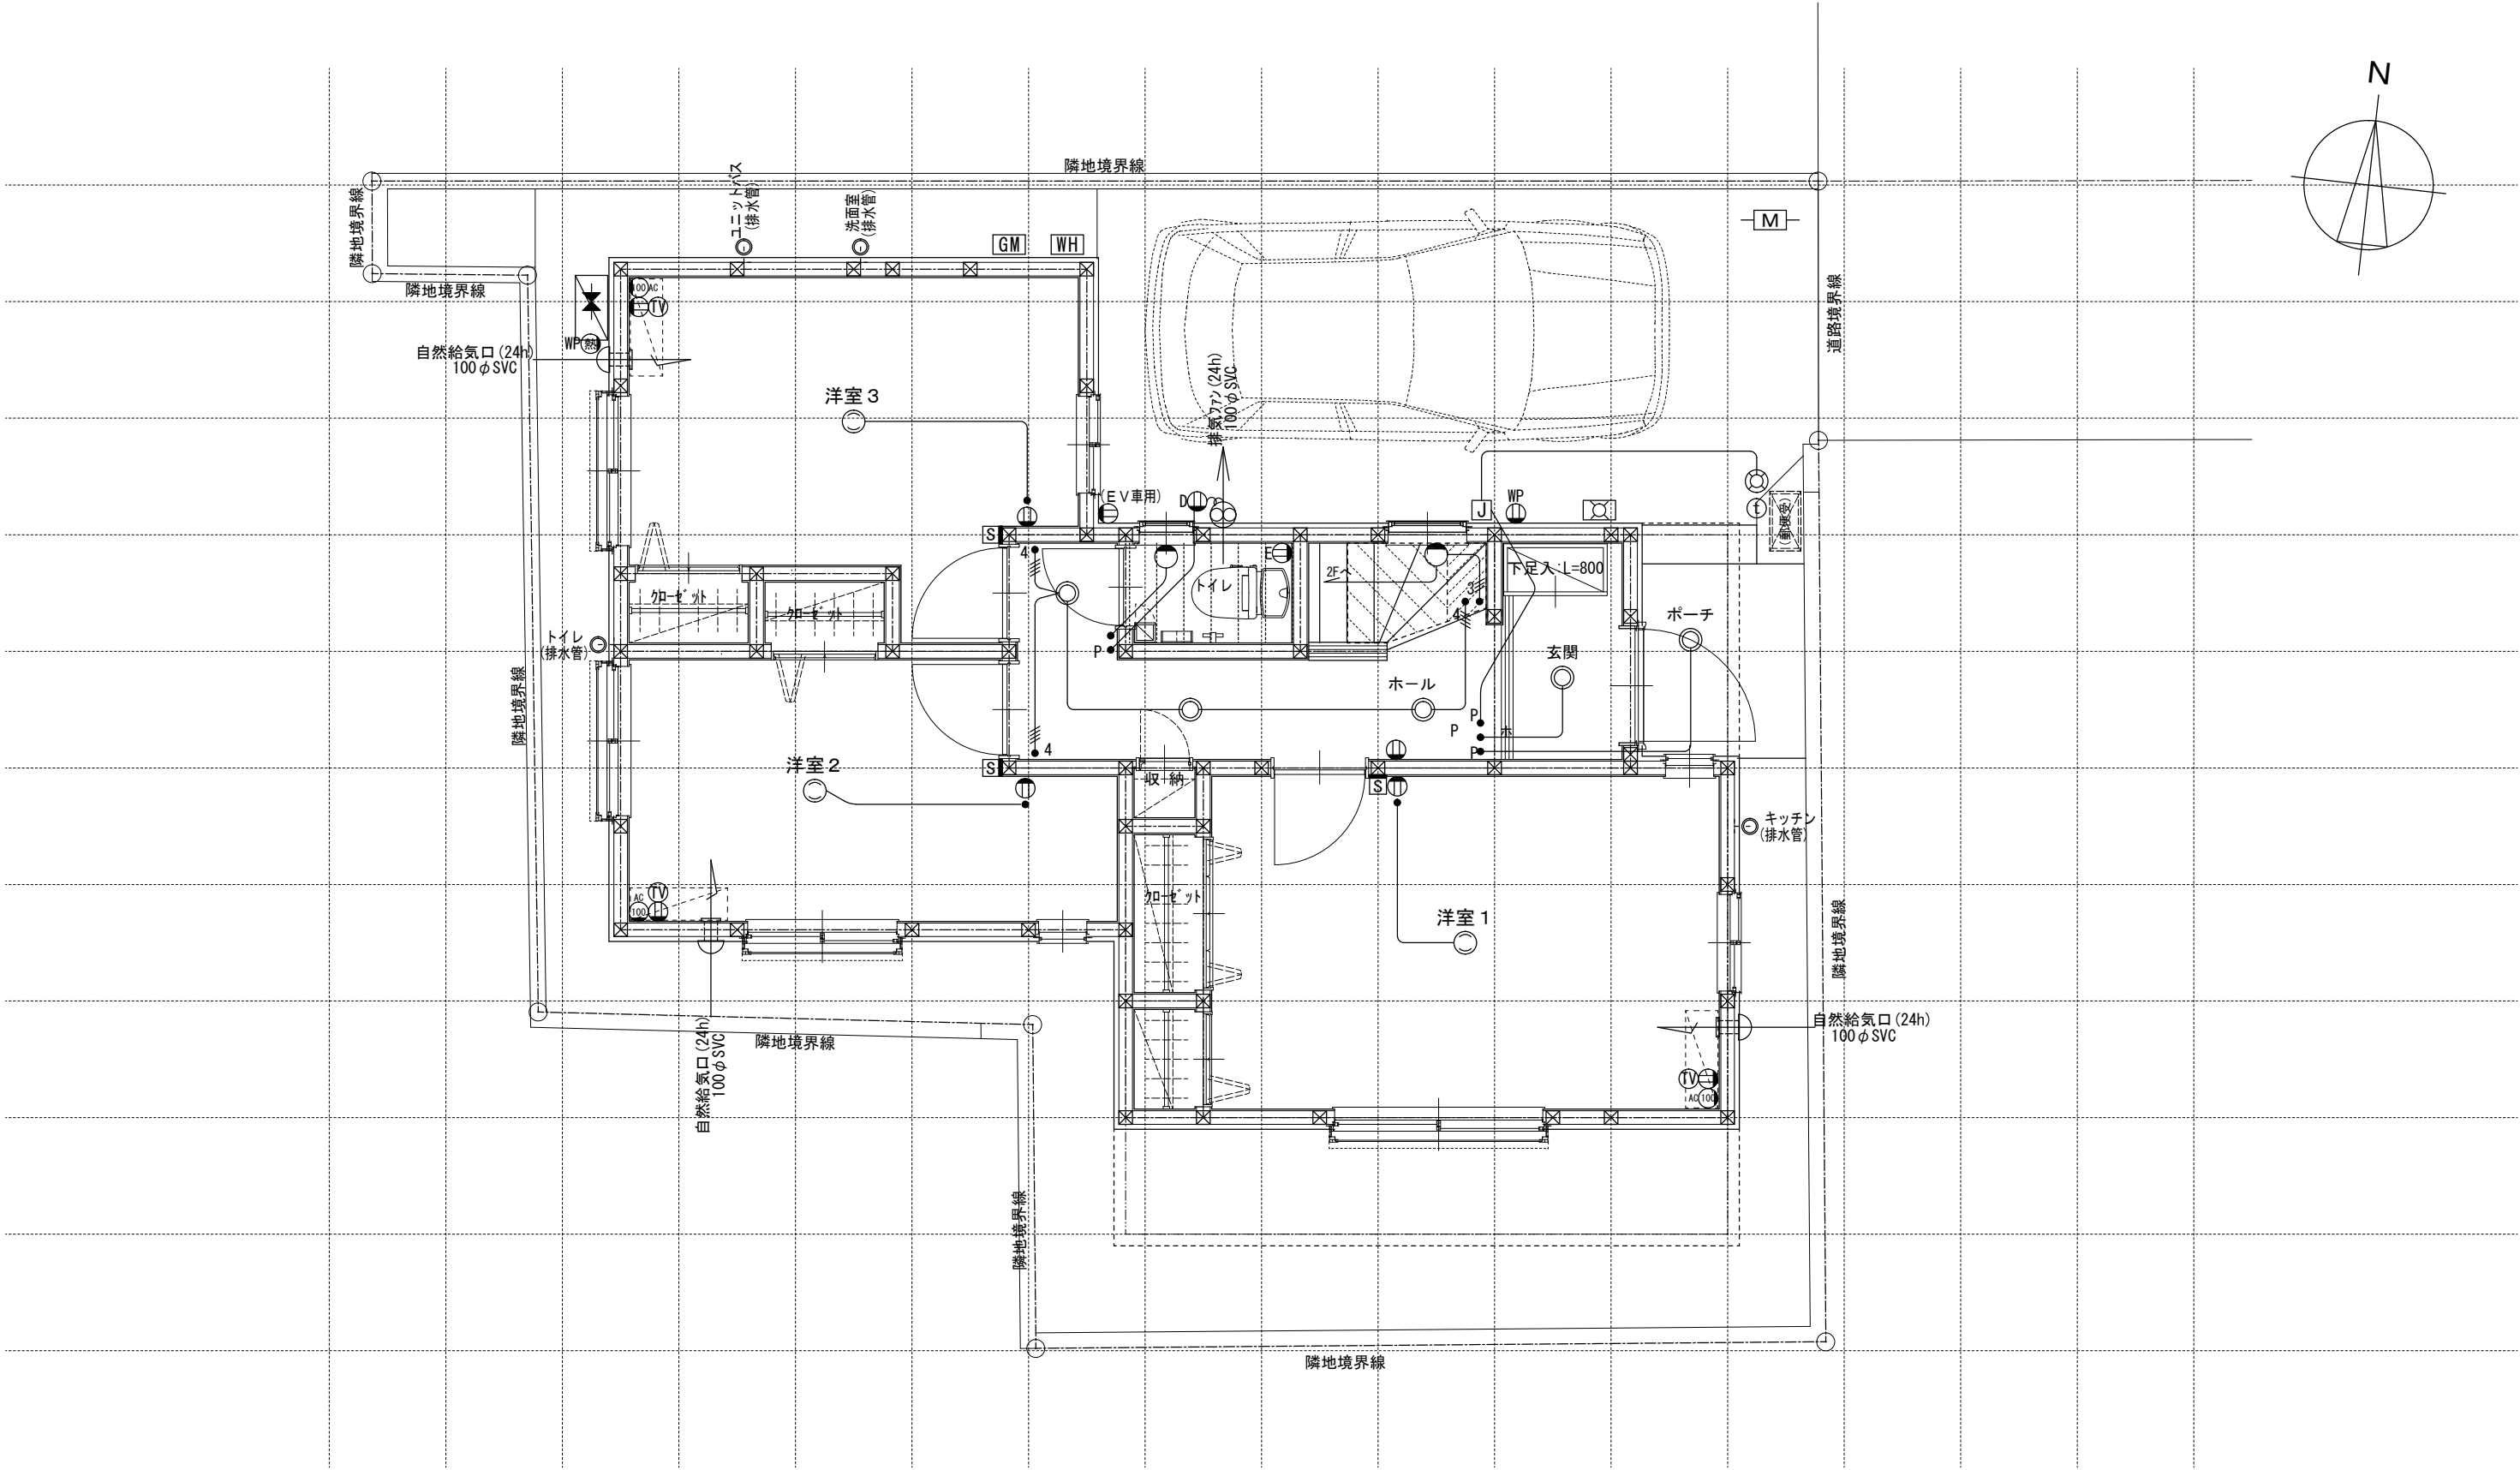

※インターホン:モニター付親機・モニター付きワイヤレス子機

※各メーター位置は変更の場合あり。

電 気 関 係 凡 例	照 明	埋め込み器具	コードペンダント	ス イ ッ チ	一般	コ ン セ ン ト	2口	専 用 回 路 コ ン セ ン ト	17コン用 (200・100V)	そ の 他	人感センサー付足元灯	浴室用TV	ジャンクションボックス	高 さ 関 係	換気扇	スイッチ (洋室) FL+1,150 (和室) FL+1,150 コンセント TV・TEL (洋室) FL+250 (和室) FL+250 エアコン (洋室) FL+1,900 (和室) FL+1,900 冷蔵庫 コンセント FL+1,900 洗濯機 コンセント FL+1,300	インターホン (内部) FL+1,400 防水コンセント (ジャンクションボックス) FL+50 給気口 24H給気口 FL+1,950	給排水 ガス 関 係 凡 例	散水栓	ガスカラン (ゴム管用)										
		壁灯	屋外灯		3路		1口		電気錠操作盤用		電話アウトレット	給湯器 メインリモコン	積算電力計		天井換気扇				ｺﾝｸﾘｰﾄ柱付水栓	ガスカラン (鉄管用)										
		けい光灯	シャンデリア		パイロットランプ付		アース付		IHヒーター用		インタホン(親)	給湯器 風呂リモコン	接続線		熱感知機				水 量 計	壁埋込ガスカラン										
		電 灯			調光器付		直結接続		食洗機用		インタホン(子)	浴室換気乾燥暖房用 リモコン	接続線 (3路)		煙感知機				ガス計量器	床埋込ガスカラン										
		引掛けローゼット			プルスイッチ		防水型		熱源機用		テレビアウトレット	分電盤 (電灯用)	受電・引込口						ガス供給管											
					一級建築士事務所 ～LIFE CORE～					想 建 設 計					設計年月日		承認		設計		担当		工事名称		図面名称		縮尺		No.	
										一級建築士 第234878号 荷川取 武正					確定図面 2026年09月04日								スマイルファミリー 北町6丁目 A号棟 新築工事		1 階電気設備図		1/50			

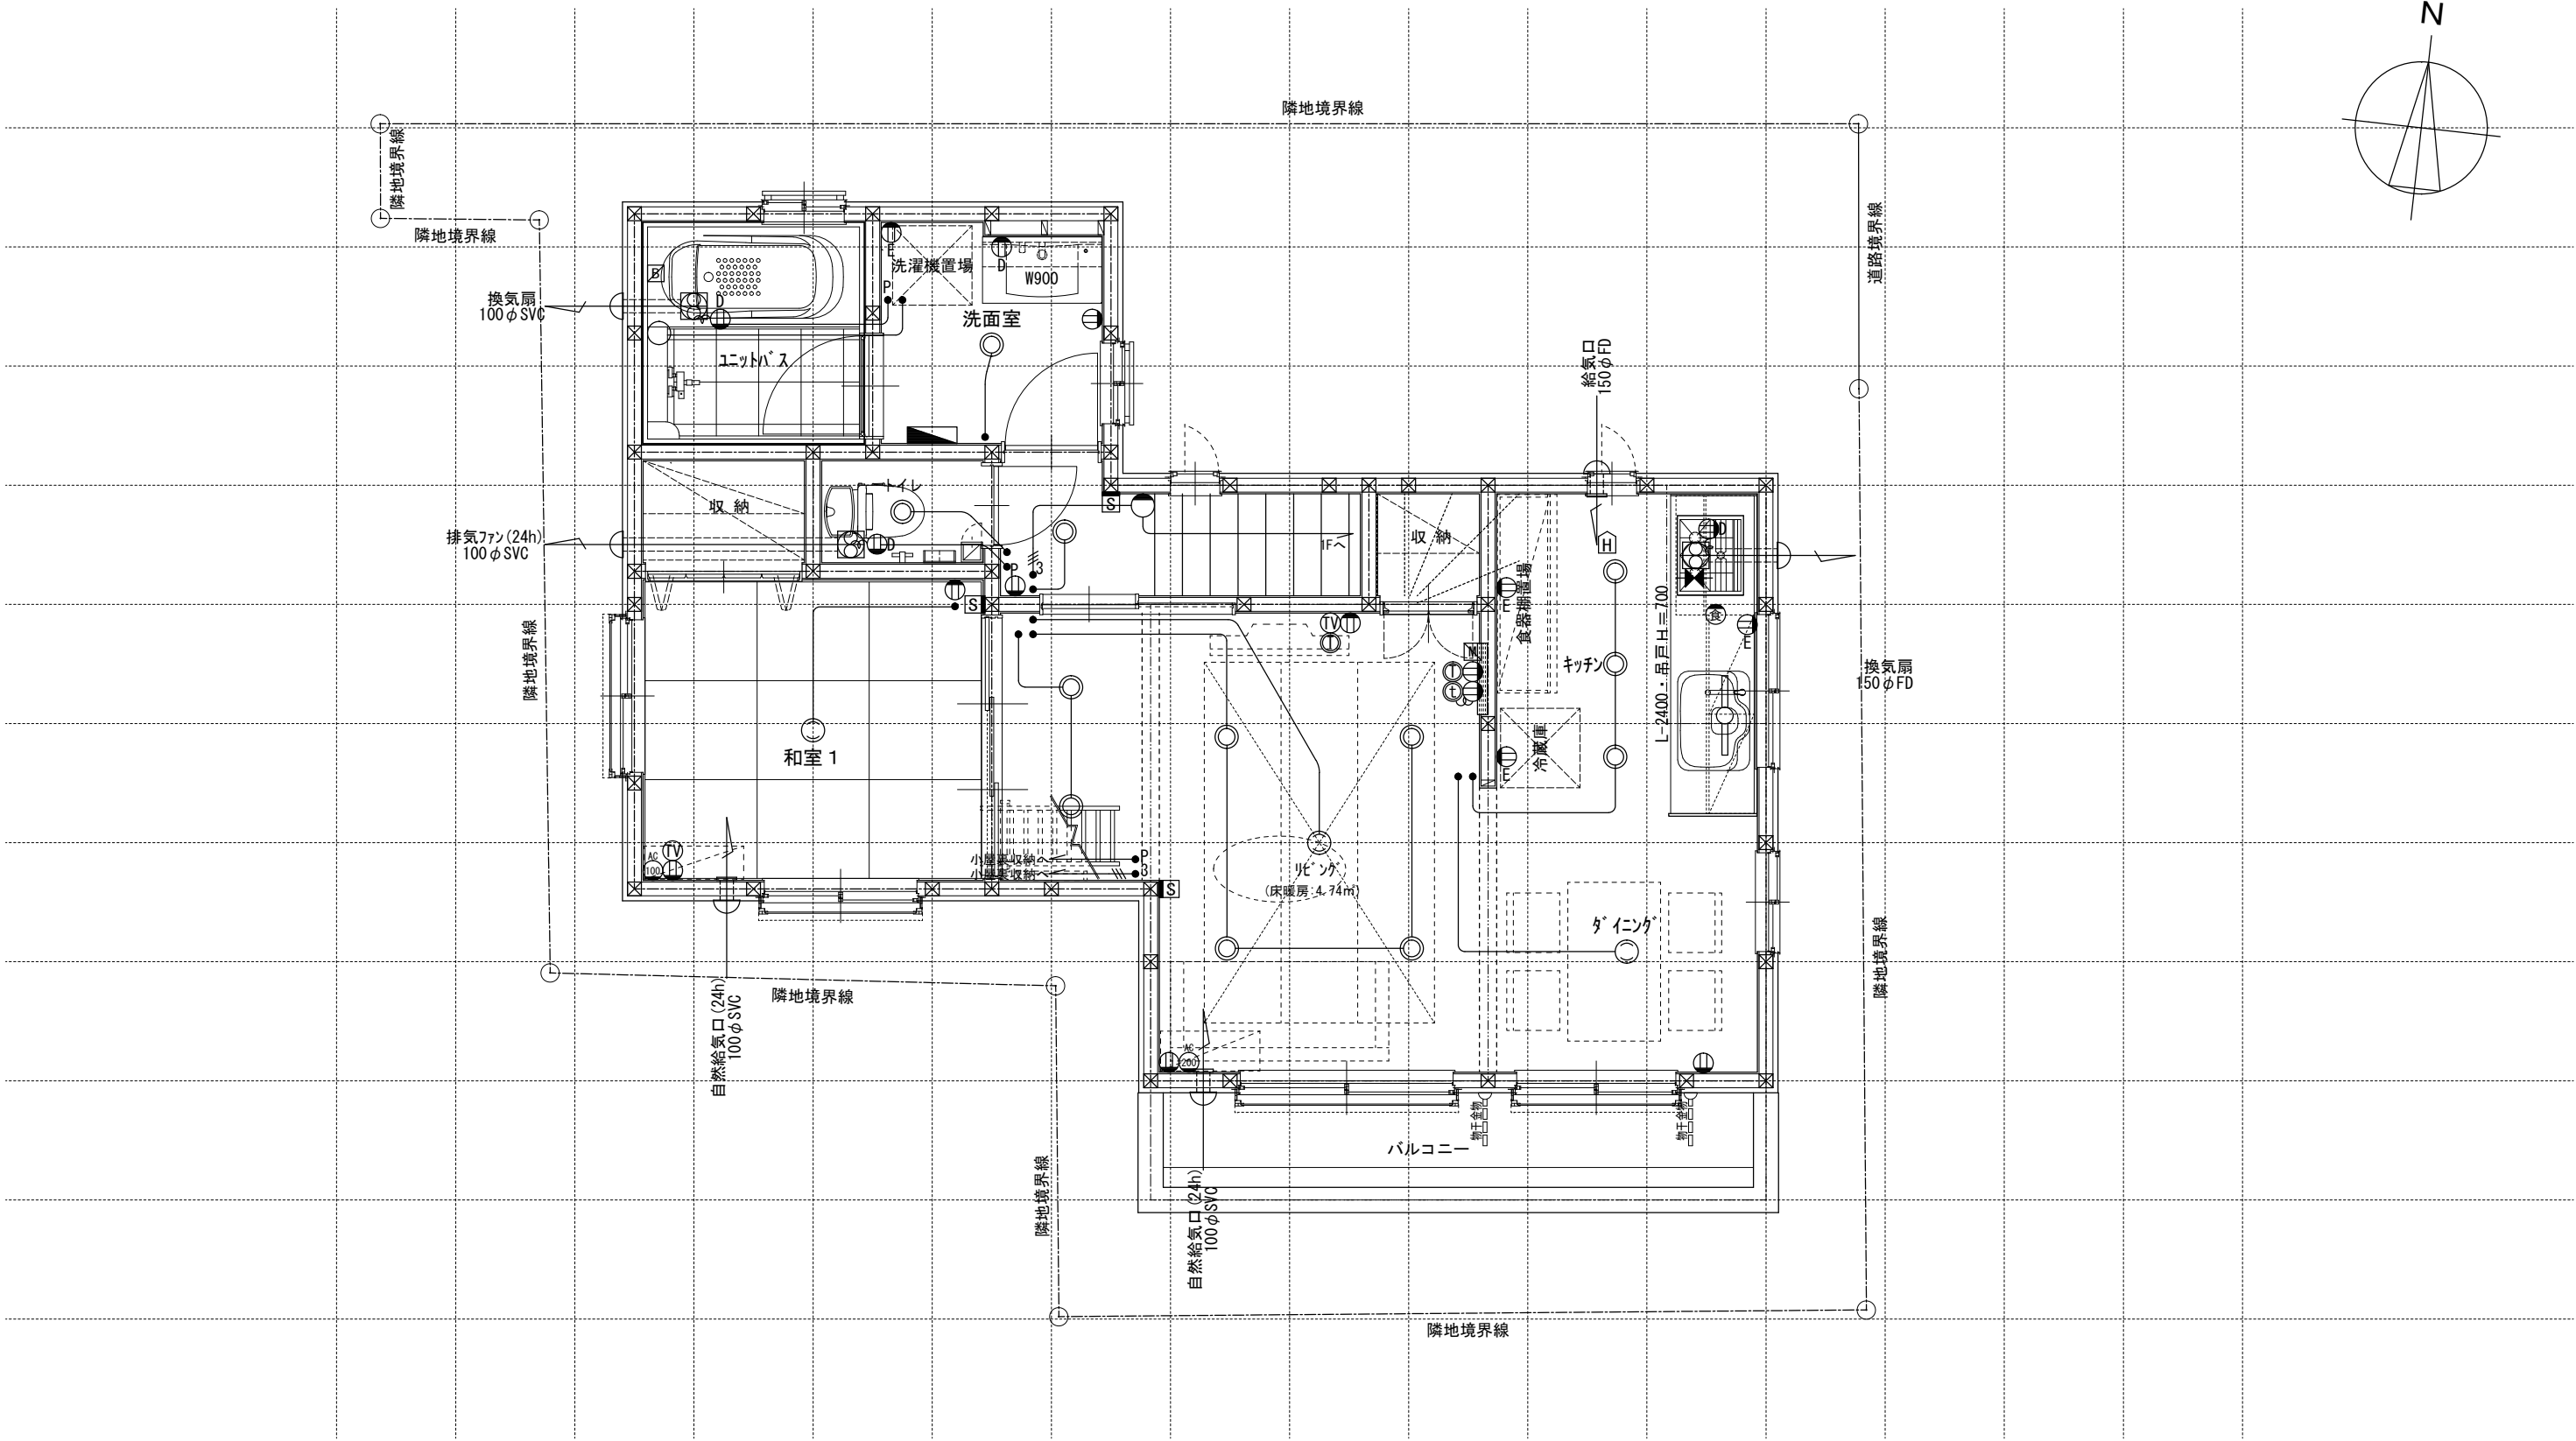

※ キッチン手元灯色：白色

電 気 関 係 凡 例	照 明			ス イ ッ チ		コ ン セ ン ト		専 用 回 路 コ ン セ ン ト		そ 他					高 さ 関 係			給 排 水 ガ ス 関 係 凡 例												
					一級建築士事務所 ～LIFE CORE～					想 建 設 計					設計年月日		承認		設計		担当		工事名称		図面名称		縮尺		No.	
										一級建築士 第234878号 荷川取 武正					確定図面								スマイルファミリー 北町6丁目 A号棟 新築工事		2階電気設備図		1/50			
															2026年09月04日										2階電気設備図		1/50		No.	

