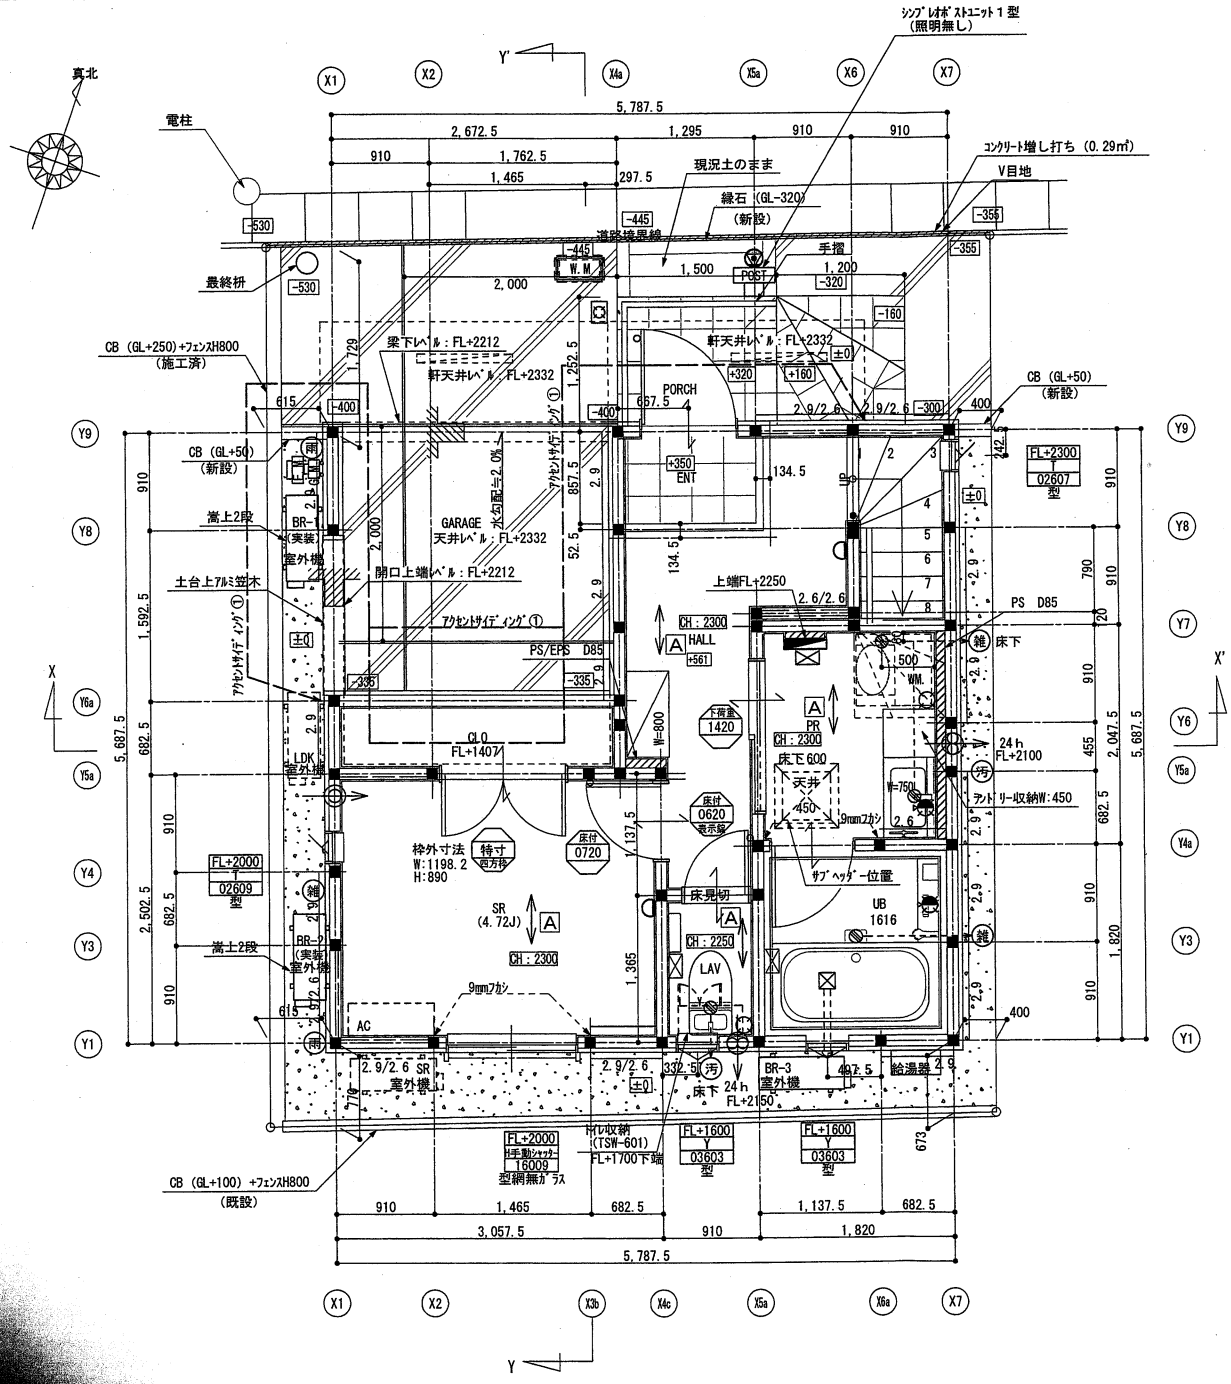


耐力壁凡例

記号	倍率	耐力壁の種類
	2.0	筋違(シングル) 45×90
	4.0	筋違(タスキ) 45×90
2.9	2.9	novopanSTPⅡ 厚9.0mm 直張り大壁 (FRM-0177)
3.0	3.0	novopanSTPⅡ 厚9.0mm 直張り大壁(床勝) (FRM-0242)
2.6	2.6	novopanSTPⅡ 厚9.0mm 直張り大壁(受材) (FRM-0179)
2.6	2.6	novopanSTPⅡ 厚9.0mm 受材真壁(床勝) (FRM-0179)

※novopanSTPⅡの釘はN50又はCN50とし、外周@100mm、中通@200mmとする。
※併用する場合は、上記倍率を加算する。
※一般壁(非耐力壁)の釘は　外周は@200、中通@200とする

【外壁アクセントサイディング】
アクセント範囲
【内部アクセントクロス】
アクセント範囲
※発注前には必ずﾒｰｶｰ・色・品番を確認すること

【収納内部】
① 枕棚＋ＨＰセット (D=375 H=1800 / D275)

タオルリング / 二連紙巻器
軒裏換気金物 / 床張方向
(壁付ﾀｲﾌﾟ) (下ﾀｲﾌﾟ) 物干し金物 (壁付ﾀｲﾌﾟ) (FL+1800) / 物干し金物 (下ﾀｲﾌﾟ) (ﾊﾞﾙｺﾆｰ手摺付け)
EPS D=55 / PS D=85
天井下地 / 壁フカシ範囲 フカシ厚 D=30 ※基礎断熱・斜め壁等

【天井段差】

【床材種別】 A B C


確定 '19.3.15 図面

外構凡例

※メーター・散水栓・樹・ポンプ位置は本管引込状況により変更になる場合があります。
※設置配管・樹等の位置により花壇の形状が変更になる場合があります。
※特記なき場合は植栽下は客土となります。

POST インターホンポスト
POST 機能門柱 インターホンポスト
新設CB土留
土間コンクリート
伸縮目地 (グレー)
ピリ砂利
ピンコロ石
黒土
乱形タイル
方形タイル

有限会社四宮建築設計1級建築士事務所 1級建築士事務所 東京都知事登録第48280号 1級建築士大臣登録第228444号 井口悦明		ご承認	検図担当	設計担当 井口	2019/03/11	工事名称 さいたま上落合302Ⅱ②2新築工事	図枠番号 A-04
					縮尺 1/50	図面名称 1階 平面図兼外構図	

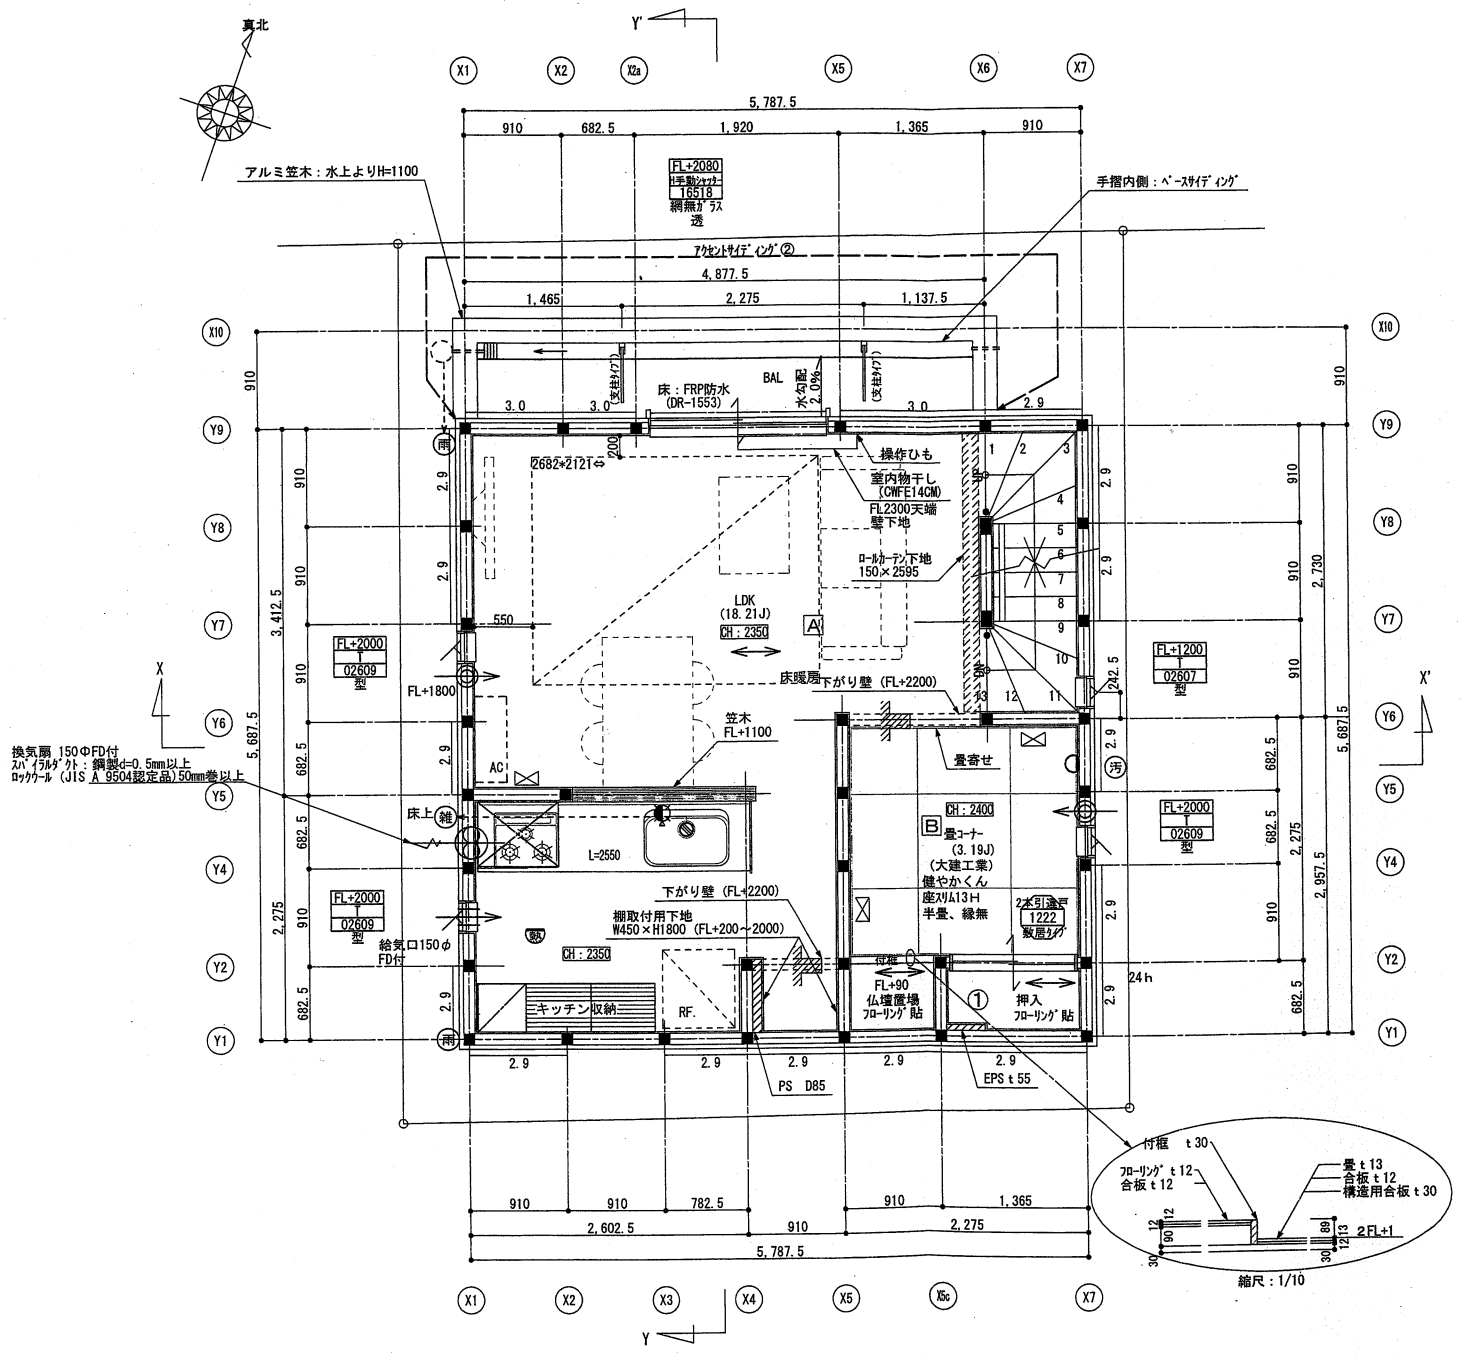

耐力壁凡例

記号	倍率	耐力壁の種類
	2.0	筋違(シングル) 45×90 柱頭 柱脚
	4.0	筋違(タスキ) 45×90
2.9	2.9	novopanSTPⅡ 厚9.0mm 直張り大壁 (FRM-0177)
3.0	3.0	novopanSTPⅡ 厚9.0mm 直張り大壁(床勝) (FRM-0242)
2.6	2.6	novopanSTPⅡ 厚9.0mm 直張り大壁(受材) (FRM-0179)
2.6	2.6	novopanSTPⅡ 厚9.0mm 受材真壁(床勝) (FRM-0179)

※novopanSTPⅡの釘はN50又はCN50とし、外周@100mm、中通@200mmとする。
※併用する場合は、上記倍率を加算する。
※一般壁(非耐力壁)の釘は 外周は@200、中通@200とする

【外壁アクセントサイディング】
アクセント範囲

【内部アクセントクロス】
アクセント範囲
※発注前には必ずﾒｰｶｰ・色・品番を確認すること

【収納内部】
① 枕棚＋ＨＰセット (D=375 H=1800 / D275)


タオルリング	二連紙巻器
軒裏換気金物	床張方向
(壁付ﾀｲﾌﾟ) 物干し金物 (壁付ﾀｲﾌﾟ) (FL+1800)	
(上下ﾀｲﾌﾟ) 物干し金物 (上下ﾀｲﾌﾟ) (ﾊﾞﾙｺﾆｰ手摺付け)	
EPS D=55	PS D=85
天井下地	壁フカシ範囲 フカシ厚 D=30 ※基礎断熱・斜め壁等

【天井段差】

【床材種別】 A B C

確定
'19.3.15
図面

(株)オープンハウス・ディベロップメント一級建築士事務所 一級建築士事務所 東京都知事登録第48503号	有限会社四宮建築設計1級建築士事務所 1級建築士事務所 東京都知事登録第48280号 1級建築士大臣登録第228444号 井口悦明	ご承認	検図担当	設計担当 井口	2019/03/11 縮尺 1/50	工事名称 さいたま上落合302Ⅱ②2新築工事 図面名称 2階 平面図	図枠番号 A-05

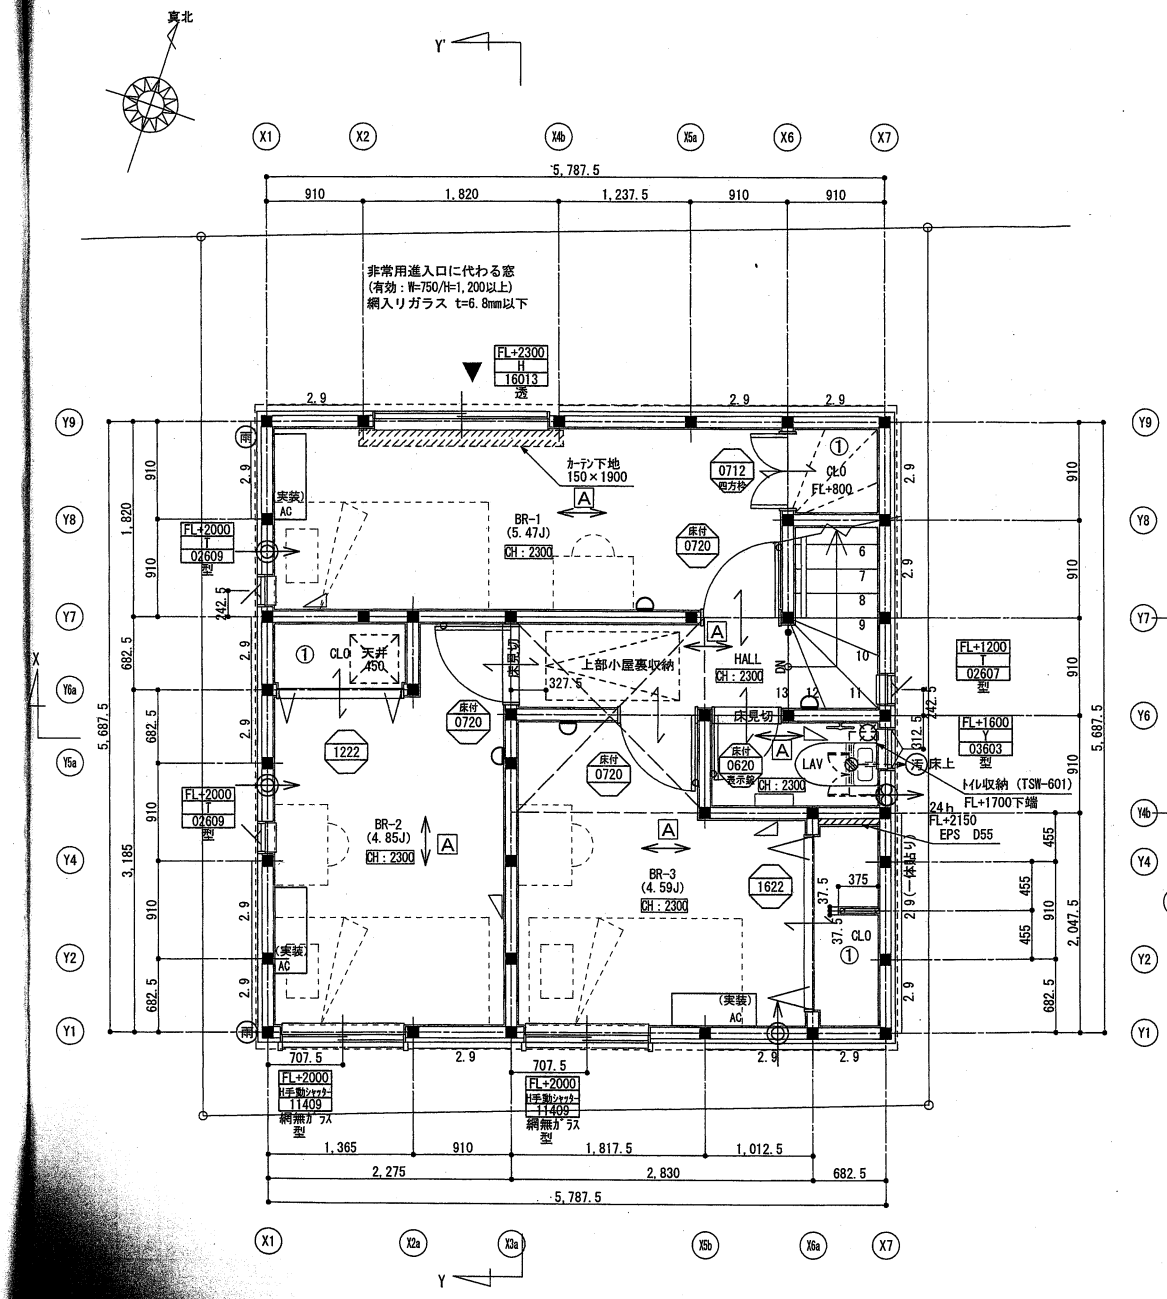

耐力壁凡例

記号	倍率	耐力壁の種類
	2.0	筋違(シングル) 45×90 柱頭 柱脚
	4.0	筋違(タスキ) 45×90
2.9	2.9	novopanSTPⅡ 厚9.0mm 直張り大壁 (FRM-0177)
3.0	3.0	novopanSTPⅡ 厚9.0mm 直張り大壁(床勝)(FRM-0242)
2.6	2.6	novopanSTPⅡ 厚9.0mm 直張り大壁(受材)(FRM-0179)
2.6	2.6	novopanSTPⅡ 厚9.0mm 受材真壁(床勝) (FRM-0179)

※novopanSTPⅡの釘はN50又はCN50とし、外周@100mm、中通@200mmとする。
※併用する場合は、上記倍率を加算する。
※一般壁(非耐力壁)の釘は　外周は@200、中通@200とする

【外壁アクセントサイディング】
アクセント範囲

【内部アクセントクロス】
アクセント範囲
※発注前には必ずﾒｰｶｰ・色・品番を確認すること

【収納内部】
① 枕棚＋ＨＰセット (D=375 H=1800 / D275)

タオルリング
二連紙巻器
軒裏換気金物
床張方向
(壁付ﾀｲﾌﾟ) 物干し金物（壁付ﾀｲﾌﾟ） (FL+1800)
(上下ﾀｲﾌﾟ) 物干し金物（上下ﾀｲﾌﾟ） (ﾊﾞﾙｺﾆｰ手摺付け)
EPS D=55
PS D=85
天井下地
壁フカシ範囲 フカシ厚 D=30
※基礎断熱・斜め壁等

【天井段差】

【床材種別】 A B C

確定
19.3.15
図面

有限会社四宮建築設計1級建築士事務所 1級建築士事務所 東京都知事登録第48280号 1級建築士大臣登録第228444号 井口悦明	ご承認	検図担当	設計担当	2019/03/11	工事名称	さいたま上落合302Ⅱ②2新築工事	図枠番号
			井口	縮尺 1/50	図面名称	3階 平面図	A-06