
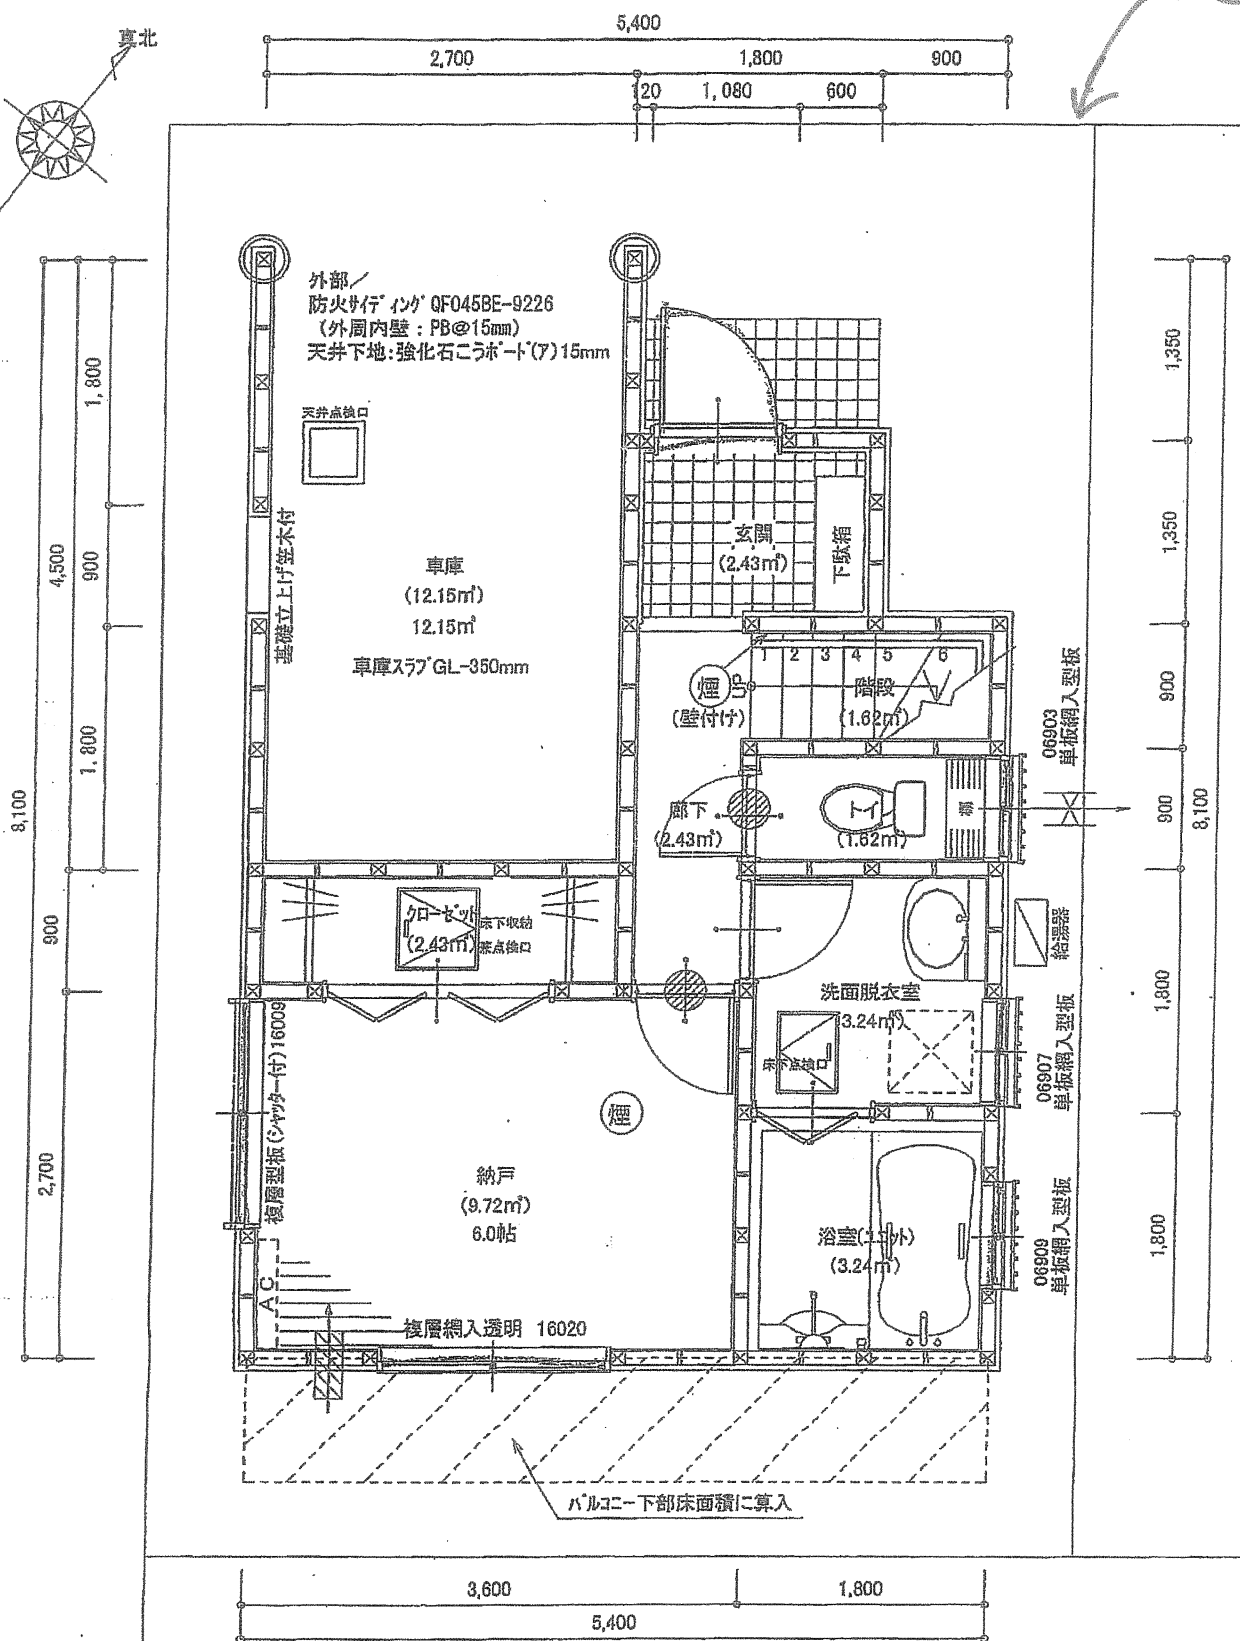


地形

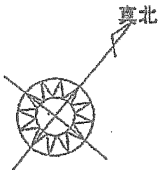



1階 平面詳細図 S:1/50

全て延焼ライ

採光・換気・排煙

LDK+洋室① 3C
------------


真北

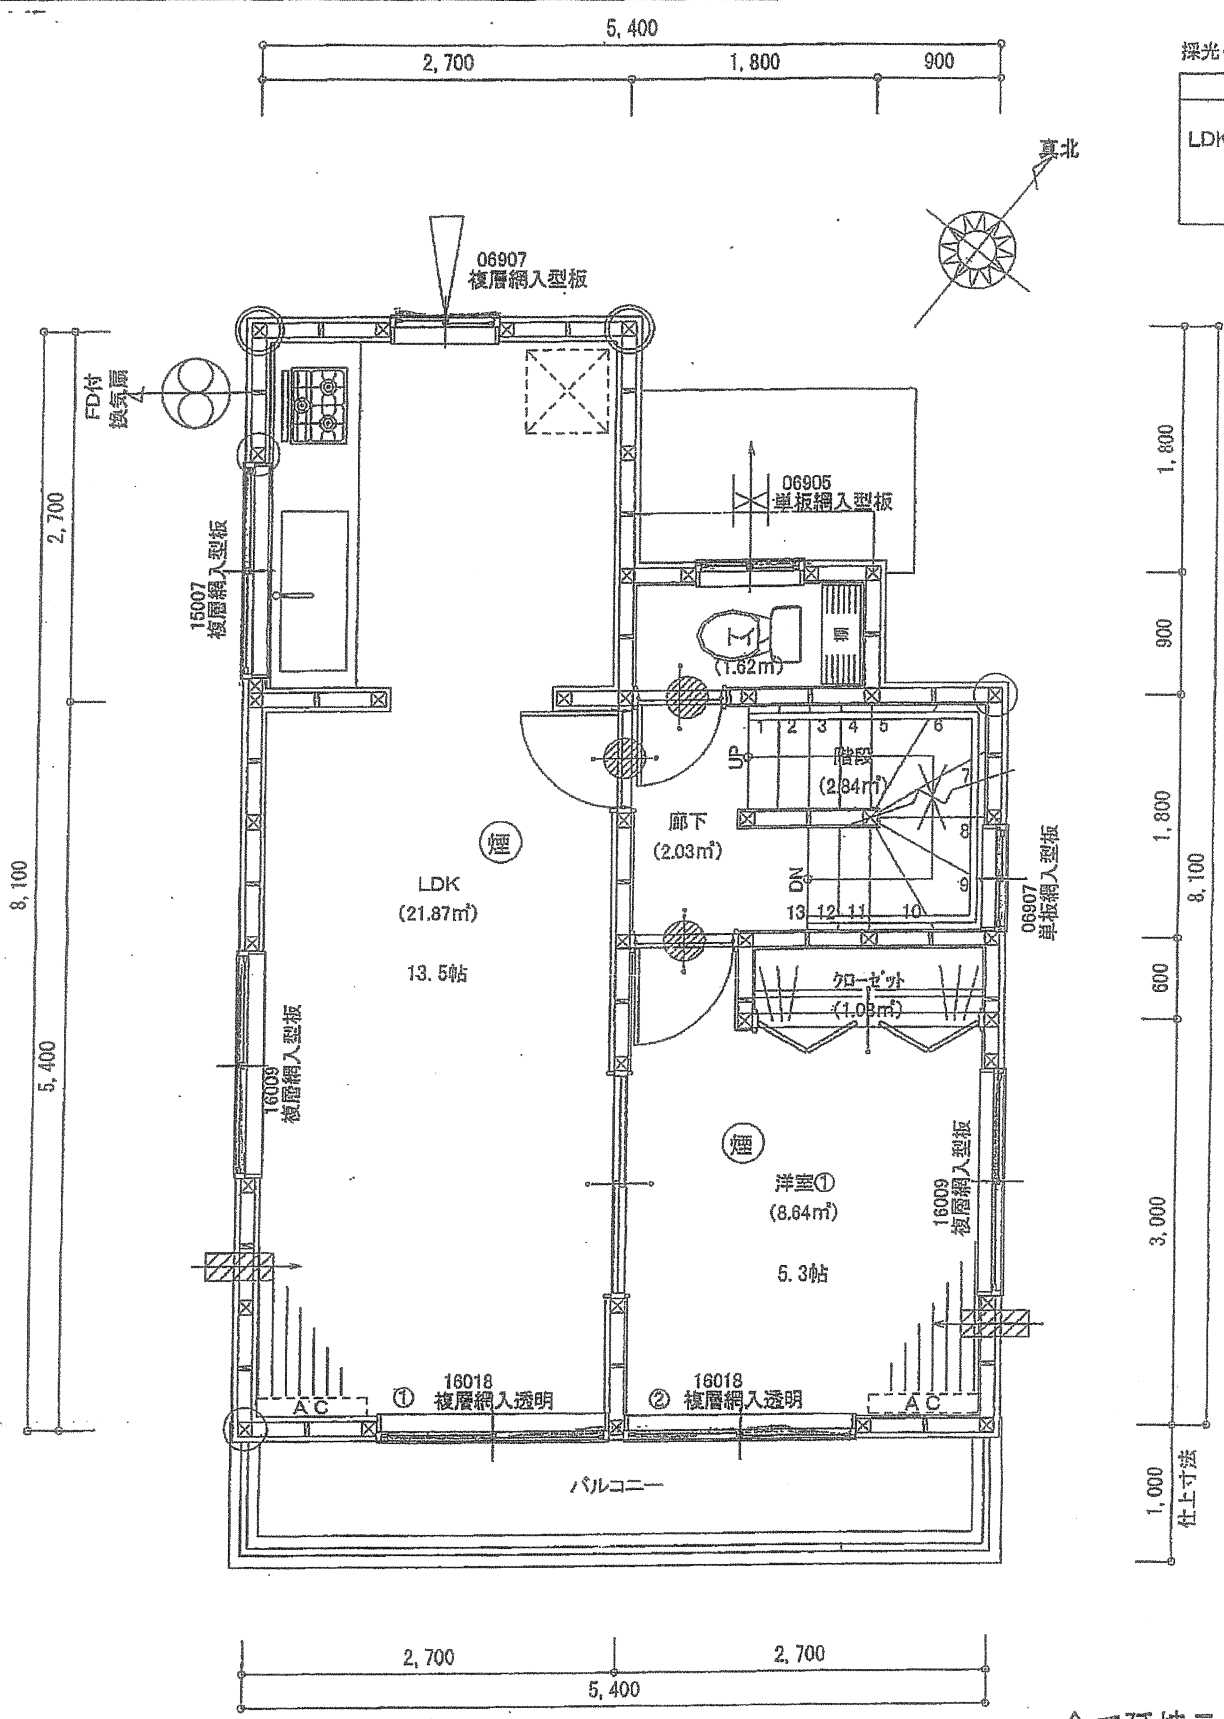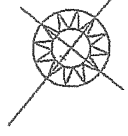

全て延焼ライン内

2階 平面詳細図 S:1/50

洋室①	9.72
洋室②	14.58

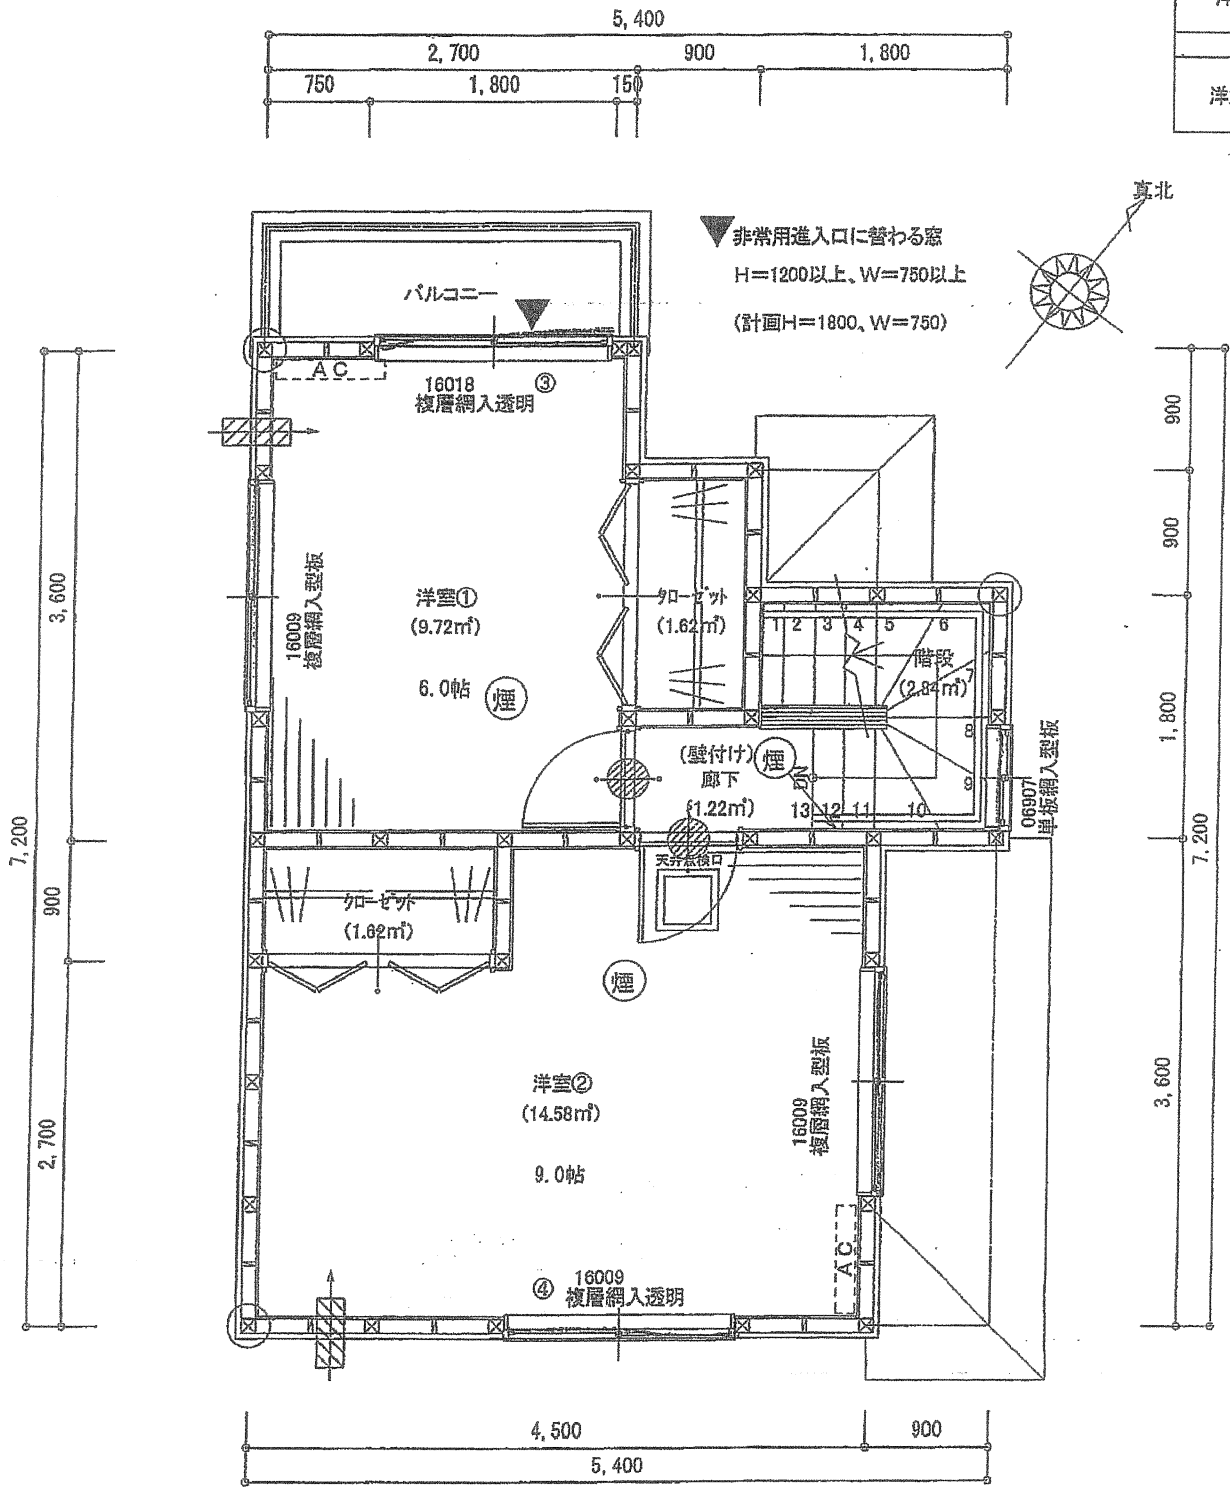

3階 平面詳細図 S:1/50

全て延焼ライン内