


足立区現況平面図

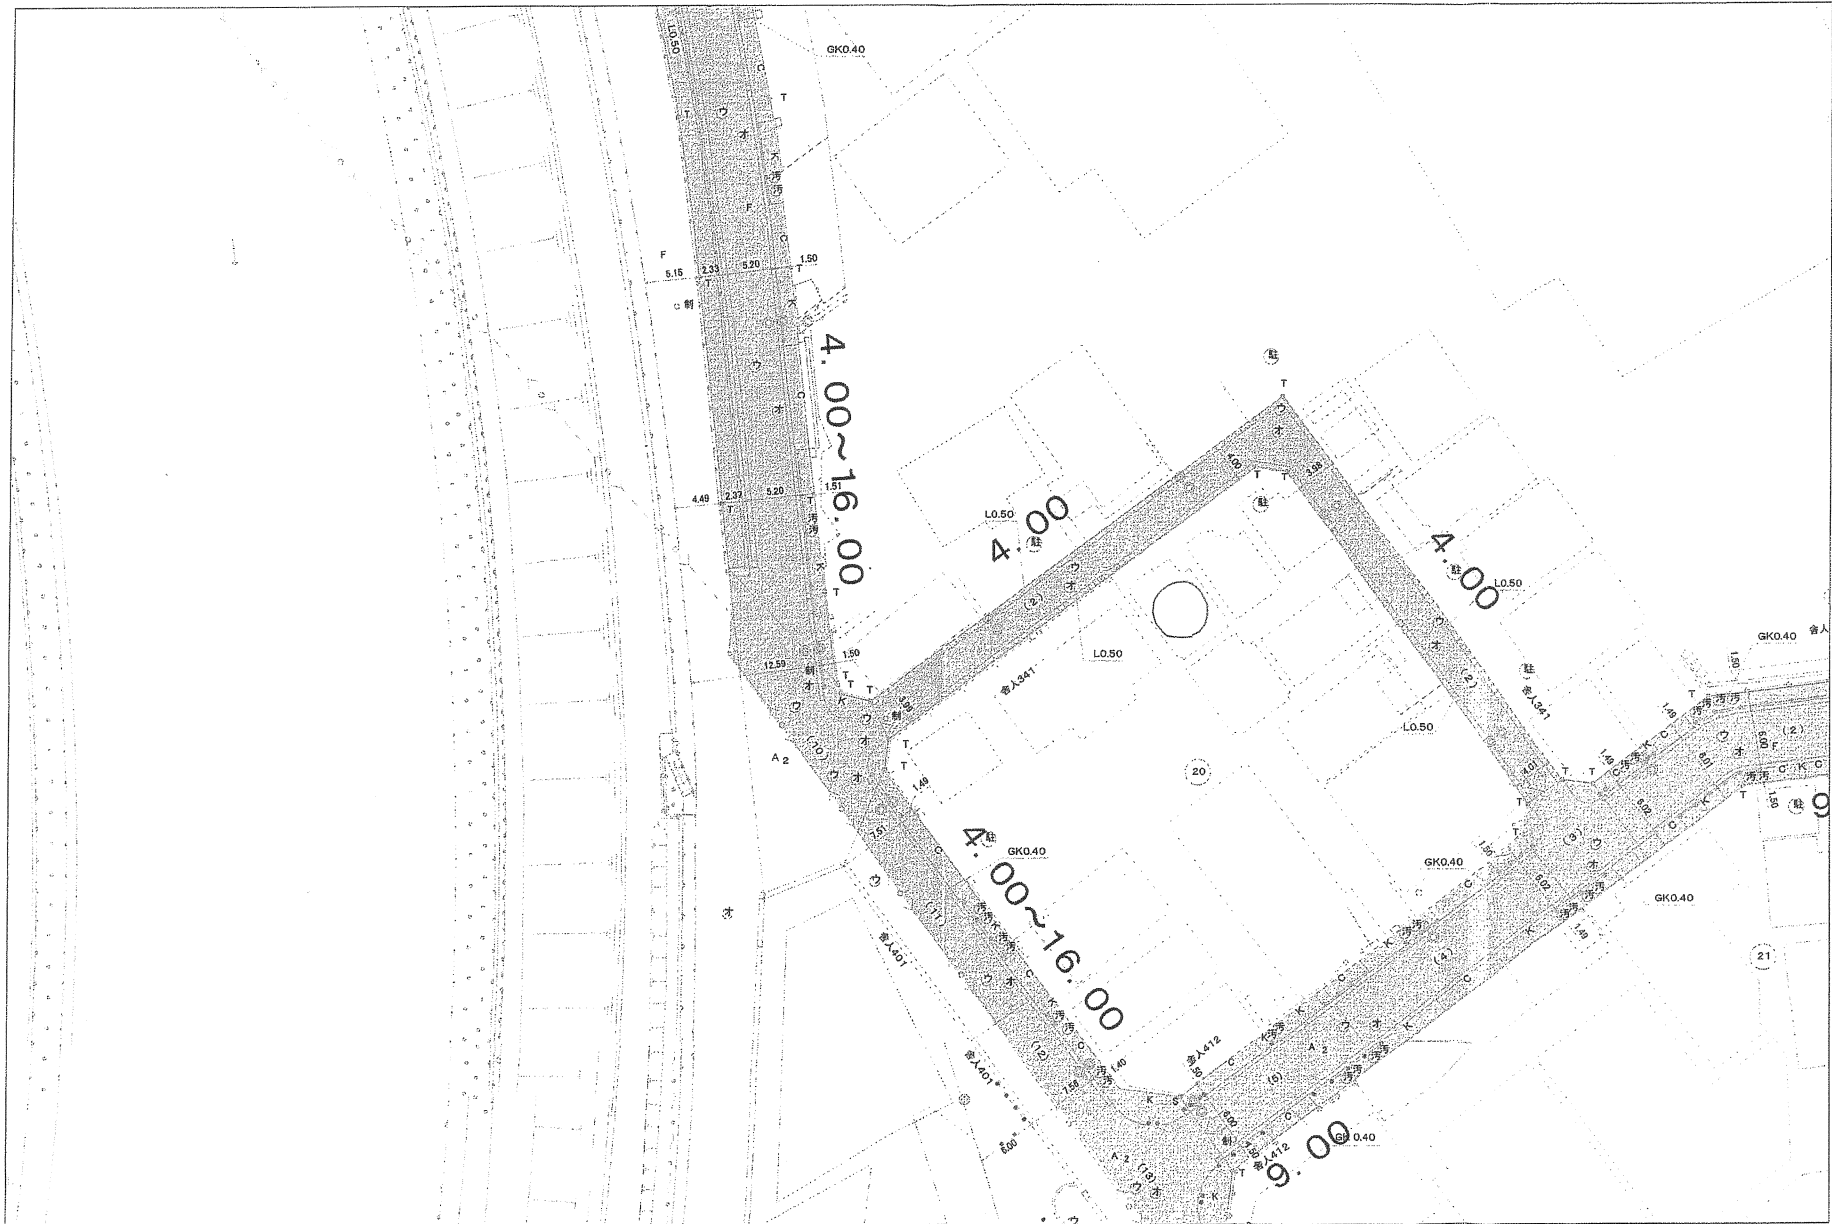

この図面は道路台帳付図を複製したものである。

1:500

出力年月日：2022年11月11日

