

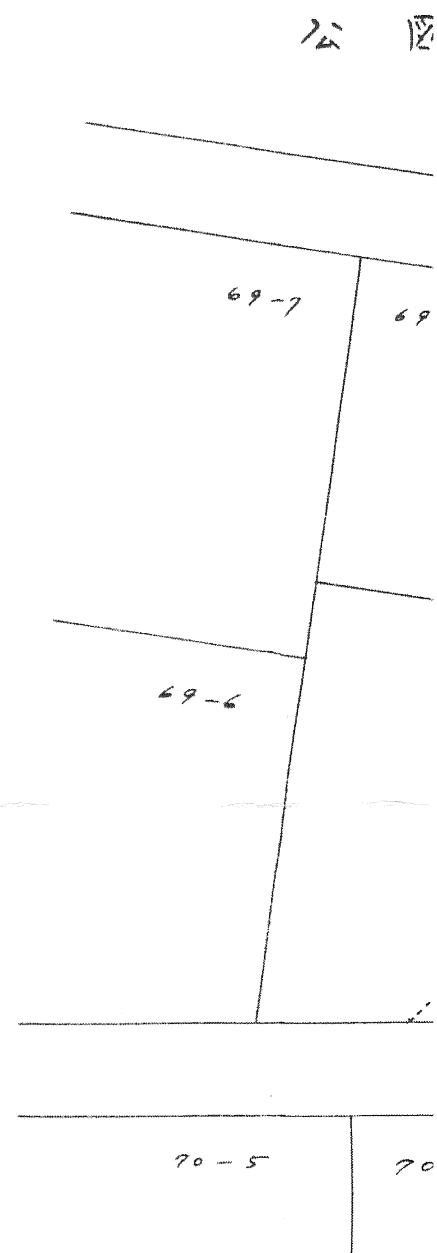
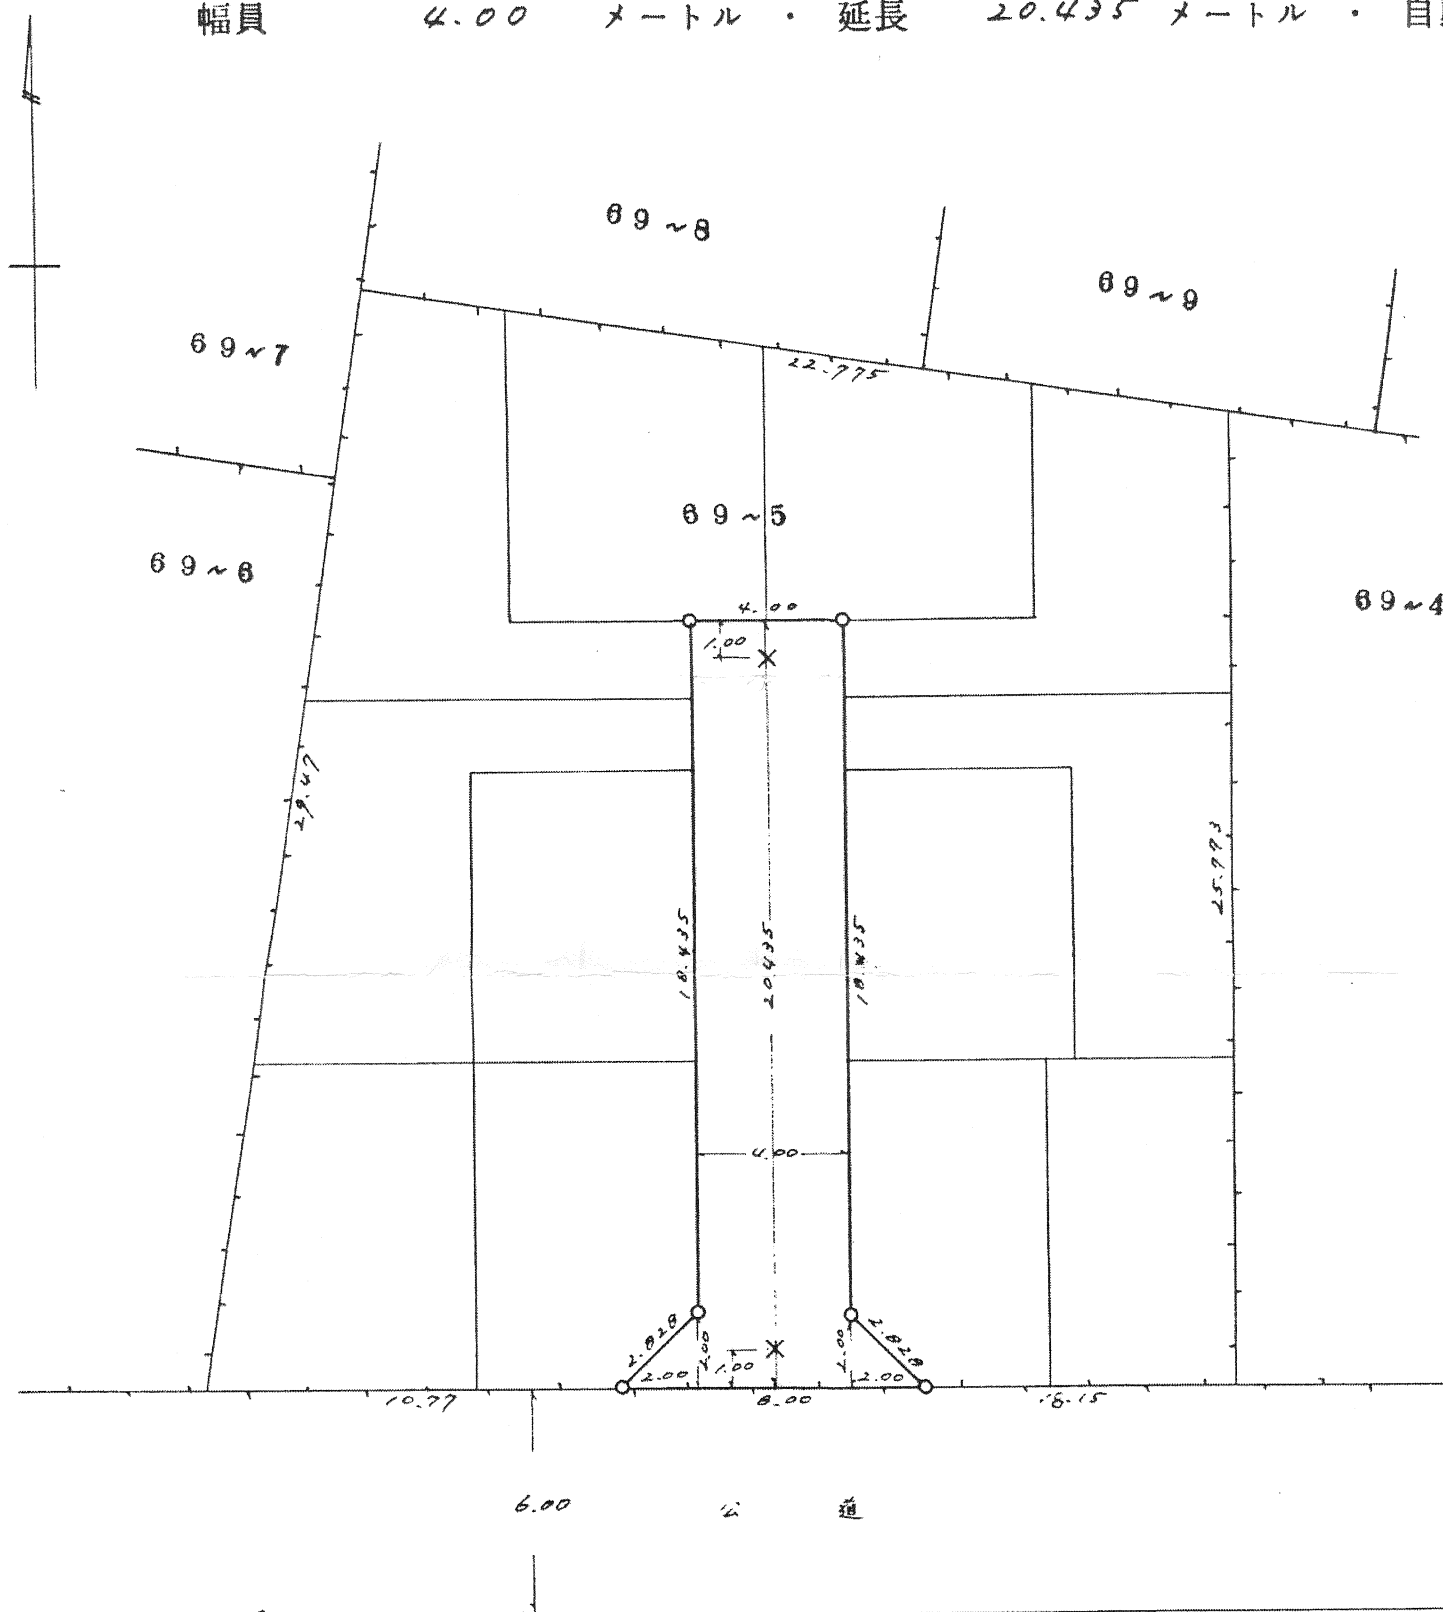


幅員 4.00 メートル ・ 延長 20.435 メートル ・ 自動車回転広場


縮	地籍
	附近見取
	構造
尺	公図

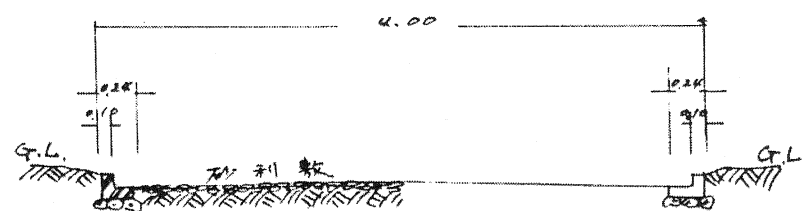

案 內

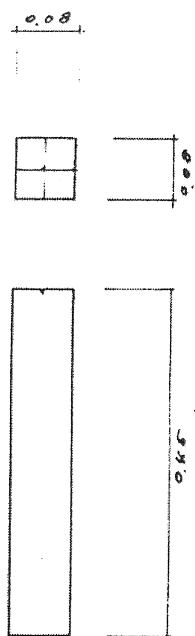



構造圖

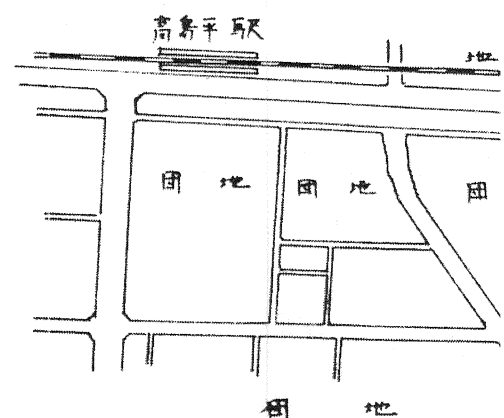

1/200
1/10,000
1/50, 1/100
1/600

メートル

写

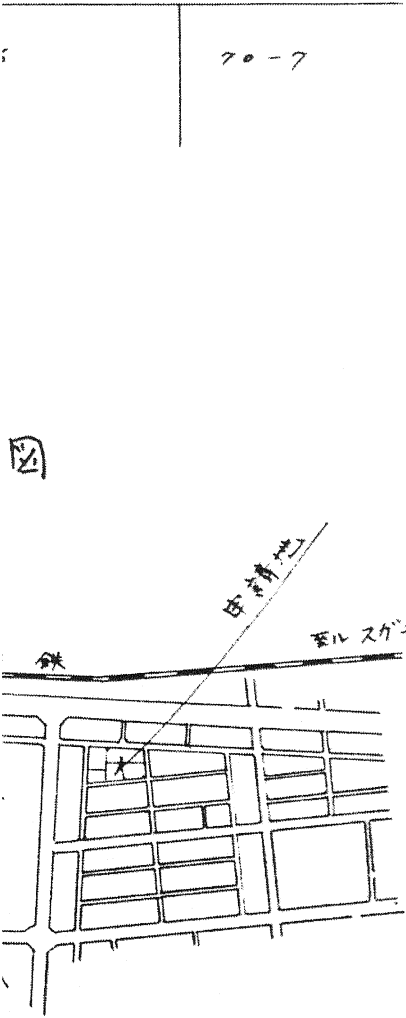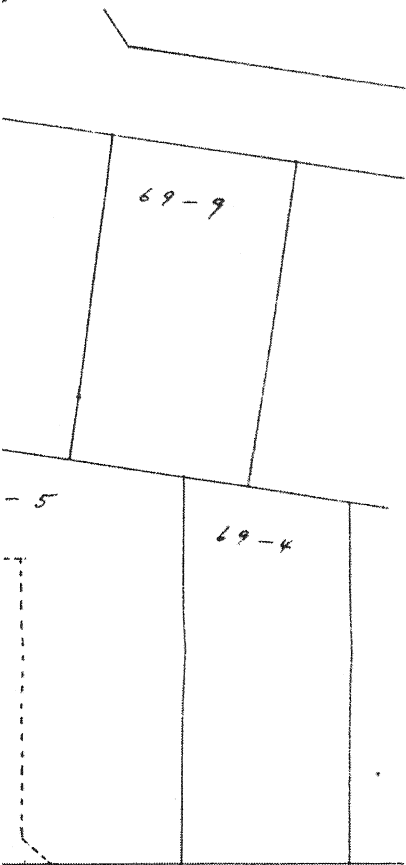

※ 道路の位置の指定・変更・廃止台帳

告示年月日	昭和 48 年 1 月 16 日	指定年月日	昭和 47 年 10 月 19 日
告示番号	第 7 号	番号	第 60 号

この図面のとおりに道路位置の変更を承諾いたします	申請者住所・氏名・印 板橋区西台1丁目36番11号 鈴木房吉
昭和 47 年 10 月 12 日 申請者 鈴木房吉 殿	
権利別	住 所 氏 名
承 所有権	板橋区西台1-36-11
諾	
書	
備 考	
図面作成者住所・氏名	東京都板橋区坂下池下1丁目地番拾壹号 高崎 佳子
測量者住所・氏名	東京都板橋区坂下池下1丁目地番拾壹号 高崎 佳子

(凡 例)			
方 位			予定する道路の位置
へ (構造を記入のこと)	い		既 存 道 路 (公道私道を区別し記入のこと)
生 垣			指定された道路の位置及び建築線 (指定年月日並びに番号を記入のこと)
予 定 建 築 物 (用途を記入のこと)			法第42条第2項に該当する道路
既 存 建 築 物 (用途を記入のこと)			廃止される道路の位置
敷 地 界			申請する道路の位置
地 番 界			擁 壁
町 界			高 圧 線
区 郡 界			が け
区 名 入 標 示 杭			水路及び土揚敷

- (注 意)
- 承諾書の「権利別」欄は、土地の所有者及びその土地またはその土地の建築物若しくは工作物について該当する権利をそれぞれ記入すること。
 - 図面中に、地番、権利別及び氏名をそれぞれ記入すること。
 - 備考欄には、権利者の承諾に関連し特記すべき事項を記入すること。
 - 申請の道路の幅員及び長さは「メートル」(小数点以下2位)までとすること。
 - 付近見取図、道路構造図及び土地に高低差がある場合は、その断面図を記入すること。
 - 付近見取図と地籍図の方位は、一致させること。
 - 隣地境界または測量の基点から申請道路までの距離を記入すること。
 - ※印のある欄には記入しないこと。

2426

2908

板都建証第 号
この写しは、原本と相違ないことを証明する。

令和 7 年 2 月 10 日
東京都板橋区長 坂 本 健

(公印を捺す)

2426