


登記年月日：昭和48年2月12日

前 69-5

地番 69番11乃至69番20

地積測量図

土地の所在 板橋区高島平1丁目

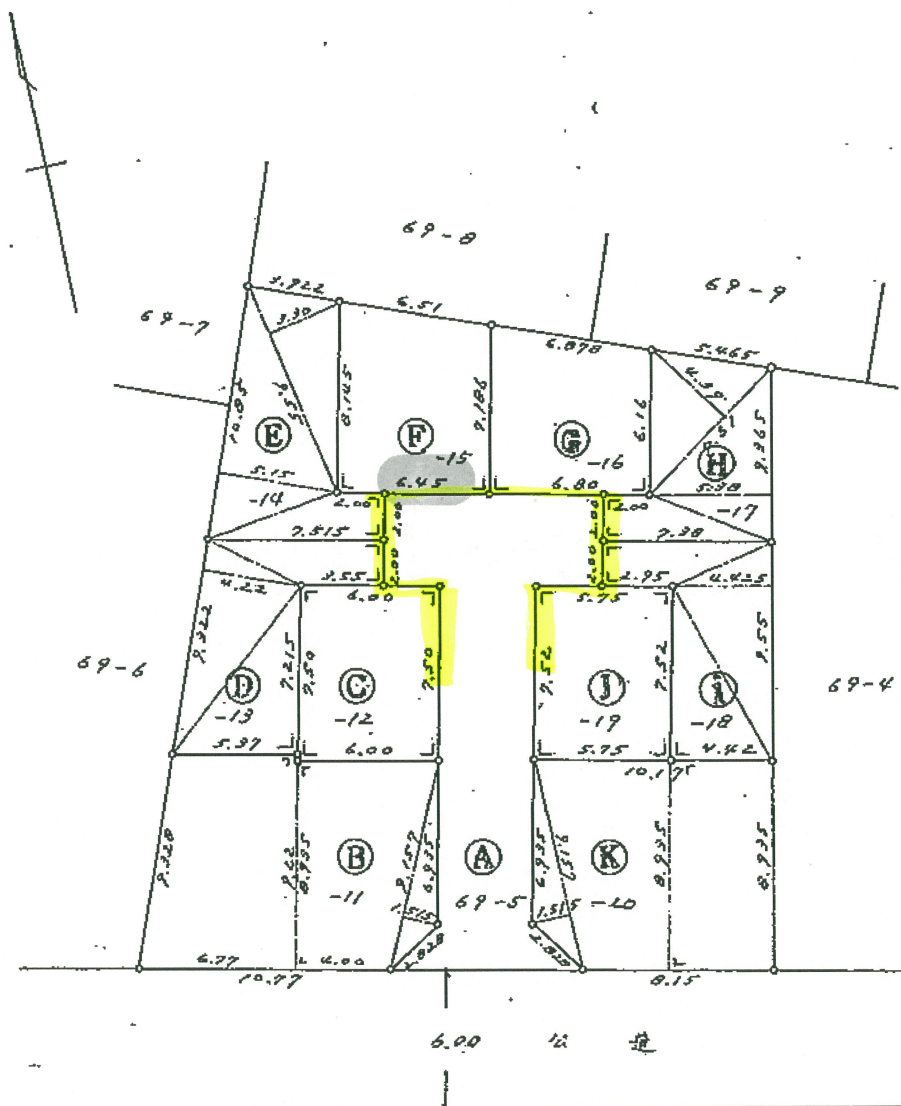

求積

符号	底辺	重	線	積	1/2	地積
B	9.22	5.37	6.27	111.9308		
	8.925	6.00	4.00	87.2500		
	7.157		1.515	13.8728		
				215.1536	107.5768	107.57
C	7.50		6.00		45.0000	45.00
D	2.00	7.515	2.55	22.1300		
	7.322		4.22	39.3308		
	5.37		7.215	38.7445		
				100.2133	50.1066	50.10
E	9.55		3.30	31.5150		
	10.85		5.15	55.8775		
	2.00	7.515	2.00	19.0300		
				106.4225	53.2112	53.21
F	6.45	8.145	7.106	98.8849	49.4424	49.44
G	6.80	7.106	6.16	90.7528	45.3764	45.37
H	7.61		4.39	33.4079		
	7.365		5.38	39.6237		
	2.00	2.00	7.38	18.7600		
				91.7916	45.8958	45.89
I	2.00	7.38	2.75	20.6600		
	7.55		4.425	42.2507		
	4.42		7.52	33.2384		
				96.1571	48.0785	48.07
J	5.75		7.52		43.2400	43.24
K	8.925	10.17	8.15	163.6892		
	7.157		1.515	13.8728		
				177.5620	88.7810	88.78
合計					576.7087	

① 682.00 - 576.7087 = 105.2913
地積 = 105.29

縮尺 1/300

(東京土地家屋調査士会用紙)

544499

548.2.12

昭和48年2月10日
作製年月日

作製者

土地家屋調査士
高崎

板橋区坂下町丁目
高崎

申請人

株式会社 三商工務店
代表取締役 冠城利夫



表示年月日：2024/12/24