

土地現況測量図

土地の所在


川口市芝四丁目2509番6

求積表

地番	2509-6道路部分			
測点名	X _n	Y _n	Y _{n+1} -Y _{n-1}	X _n ・(Y _{n+1} -Y _{n-1})
X1	-18530.206	-12723.067	-8.891	164752.061546
X5	-18532.195	-12722.839	9.344	-173164.830080
X6	-18531.139	-12713.723	8.891	-164760.356849
X2	-18529.149	-12713.948	-9.344	173136.368256
			倍面積	-36.757127
			面積	18.3785635
			地積	18.37㎡
			坪数	5.55坪

地番	2509-6宅地部分			
測点名	X _n	Y _n	Y _{n+1} -Y _{n-1}	X _n ・(Y _{n+1} -Y _{n-1})
X5	-18532.195	-12722.839	-8.309	153984.008255
ZBM1	-18539.215	-12722.032	9.909	-183705.081435
X4	-18538.165	-12712.930	8.309	-154033.612985
X6	-18531.139	-12713.723	-9.909	183625.056351
			倍面積	-129.629814
			面積	64.8149070
			地積	64.81㎡
			坪数	19.60坪

総合計面積 83.1934705 ㎡

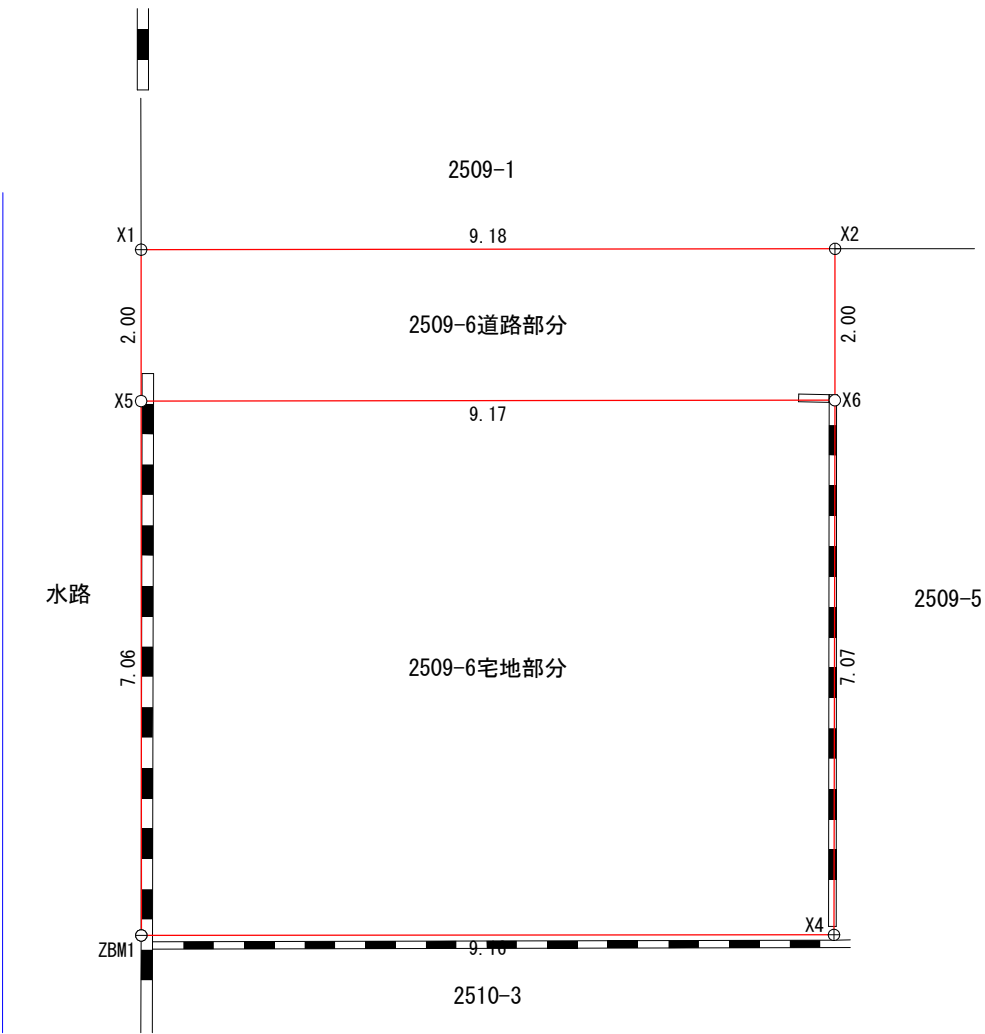

＜本図面作成の前提条件および取扱上の注意事項＞

- ※ 水路部分は未確定の図面となります。
- ※ 方位は真北測定によるものではありません。

(単位：m)

東京都国分寺市西元町二丁目9番22号 測量業者登録番号 国土交通大臣登録第(2)35265号 株式会社 森事務所 取締役社長 佐藤 将士 電話 048(884)3333	作成年月日	令和7年5月16日
	縮尺	南浦和支店 担当者 星野 渉
	1/100	

境界点の種類	
コンクリート杭	—◎—
金属標	—○—
金属鉋	—⊕—
計算点	—○—