


道路位置指定合帳

公告	年月日	年月日
指定	年月日	年月日
指定	番号	第699号

96
86

道路位置指定申請図面

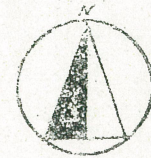

中線 4.00




延長 58.34

承諾書
指定道路 川口市大字之字仲戸三丁目九番地三三四五六
昭和三十九年八月二十九日
この図面の通り道路位置の指定を承諾いたします

申請者住所氏名

印 推利別住

所 氏

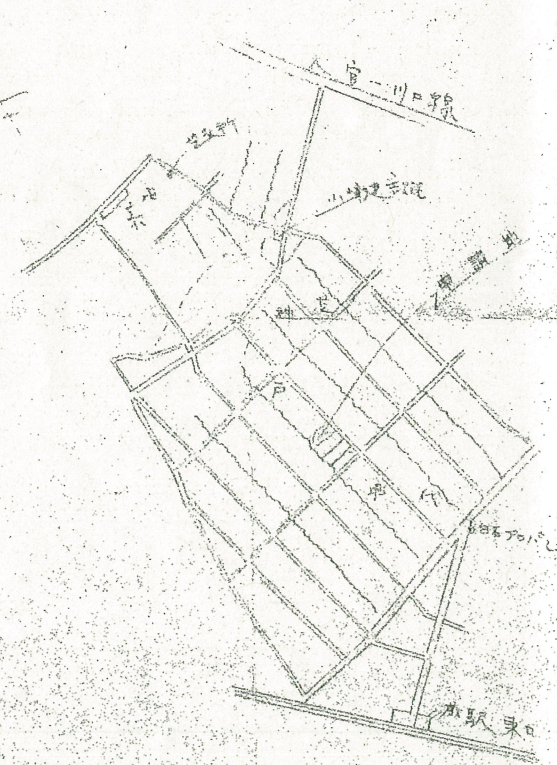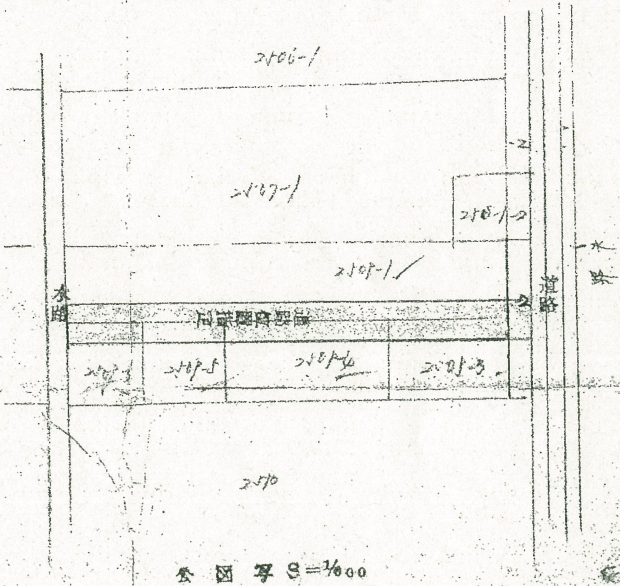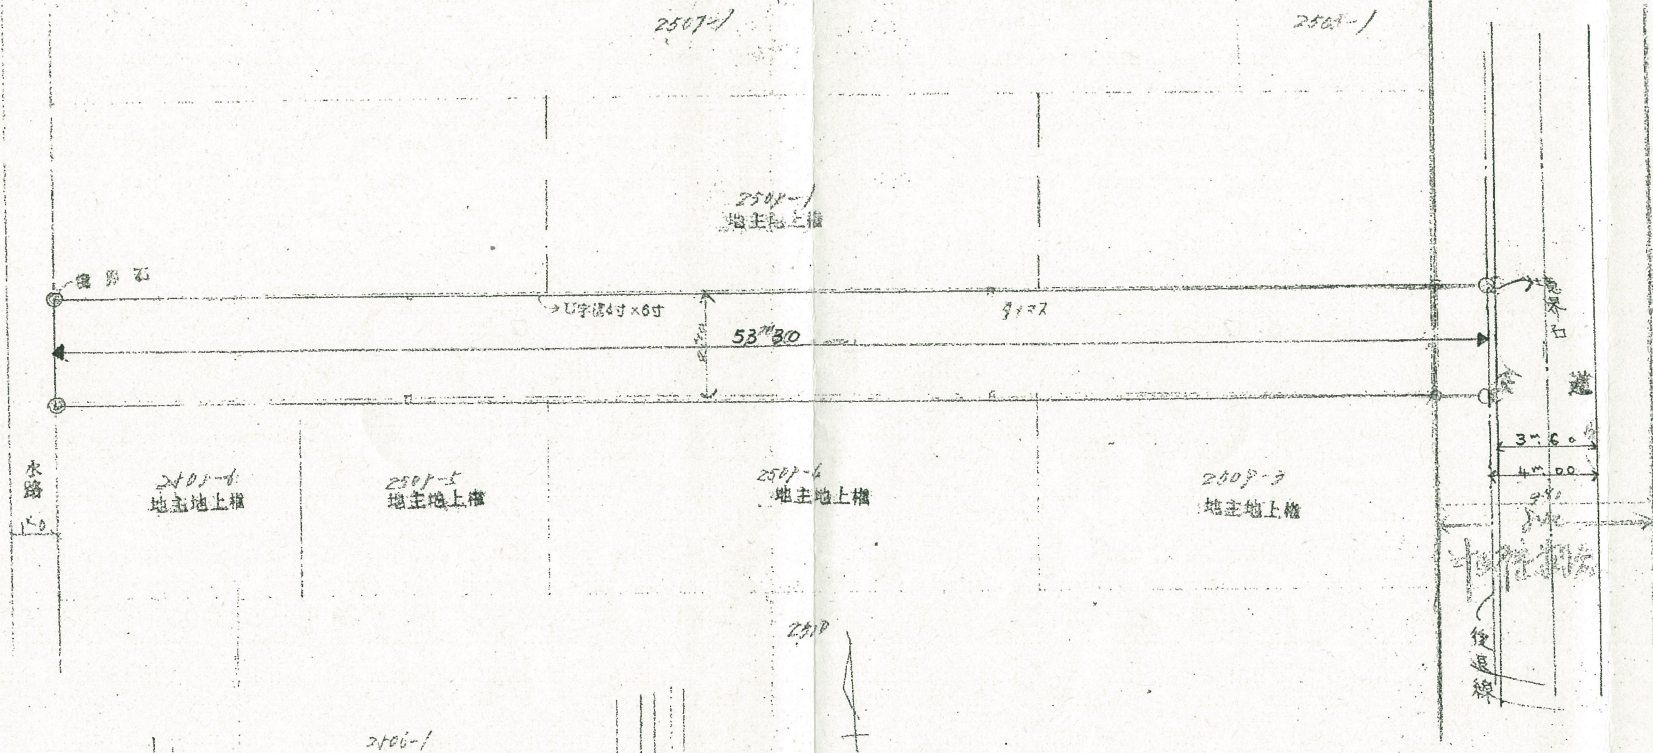

これは、建築基準法第42条第1項第5号に規定する道路位置指定図面の写しです。
交付第 1893 号 令和 7 年 1 月 10 日 川口市長 印



案内欄