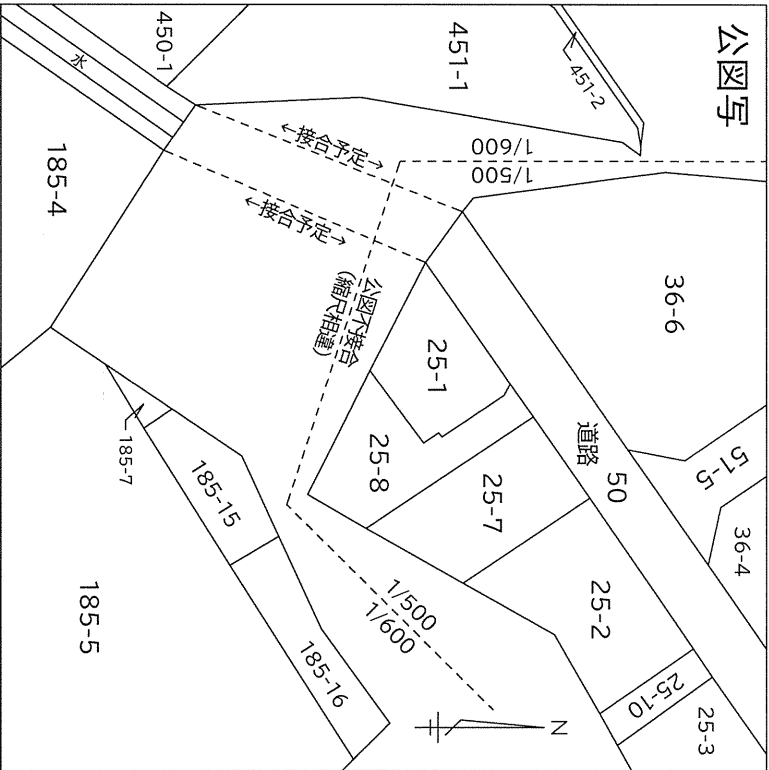


求積表

地番	25-8			
NO	Xn	Yn	Yn+1-Yn-1	Xn・(Yn+1-Yn-1)
K41	195.859	196.765	-3.887	-761.303933
X6	191.467	192.011	3.973	760.698391
A	188.263	200.738	10.682	2011.025366
B	193.016	202.693	-7.065	-1363.658040
K85	202.788	193.673	-11.036	-2237.968368
X5	200.985	191.657	-1.311	-263.491335
X4	200.944	192.362	4.416	887.368704
X2	196.925	196.073	3.536	696.326800
X3	196.788	195.898	0.692	136.177296
合計				-134.825119
合計面積				67.4125595
面積				67.41㎡

(登記地積 67.40 ㎡)

土地所在 板橋区徳丸四丁目25番8

図面名称 現況測量図

縮尺 1/100

作製年月日 令和7年1月14日

作製者

有限会社けやき設計


東京都板橋区桜川3-23-7-205

土地家屋調査士 吉田 朋弘

tel03(5399)4386 fax03(5399)4387



公道:認定幅員4.00m
(道路境界未立会)

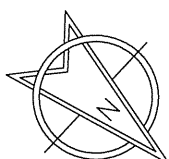

25-7



185-4

25-8

185-7

185-5



凡例

ブロック・万年塀を示す

RC擁壁を示す

側溝・緑石を示す

※民地境界は立会確認済み。
※公共用地(道路)境界は未立会。