


登記年月日：令和7年2月6日

これは図面に記録されている内容を証明した書面である。
(東京法務局板橋出張所管轄)
令和7年2月7日 東京法務局台東出張所

登記官

加倉井栄雄

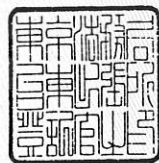

求積表

地番	1764-52			
NO	X _n	Y _n	Y _{n+1} -Y _{n-1}	X _n ・(Y _{n+1} -Y _{n-1})
BK1	-24345.249	-14731.140	9.972	-242770.823028
BK2	-24346.090	-14720.851	10.120	-246382.430800
K8	-24343.926	-14721.020	0.390	-9494.131140
C67	-24339.077	-14720.461	-9.463	230320.685651
C6	-24337.232	-14730.483	-10.362	252182.397984
P3	-24341.379	-14730.823	-0.657	15992.286003
合計				-152.015330
合計面積				76.0076650
地積				76.00 m ²

地番	1764-53			
NO	X _n	Y _n	Y _{n+1} -Y _{n-1}	X _n ・(Y _{n+1} -Y _{n-1})
BK1	-24345.249	-14731.140	-10.890	265119.761610
B1	-24352.600	-14731.741	10.545	-256798.167000
B2	-24352.764	-14720.595	11.337	-276087.285468
K7	-24351.792	-14720.404	-0.256	6234.058752
BK2	-24346.090	-14720.851	-10.736	261379.622240
合計				-152.009866
合計面積				76.0049330
地積				76.00 m ²


総合計面積	152.0125980 m ²
-------	----------------------------

座標リスト


点名	X座標	Y座標	備考
P2	-24334.746	-14730.279	区金属標
K6	-24353.171	-14720.675	金属標
K9	-24345.207	-14716.091	コンクリート杭
S4	-24334.515	-14734.269	コンクリート塀角
S6	-24355.850	-14736.086	レンガ植込角
S10	-24358.339	-14732.138	擁壁角
S12	-24352.760	-14720.868	コンクリート杭
T22	-24326.258	-14695.216	鉄
T23	-24318.833	-14732.785	鉄
T23-6	-24342.390	-14734.777	鉄
T23-8	-24352.031	-14732.378	鉄

地番 1764番52、1764番53 地積測量図

土地の所在 板橋区西台二丁目

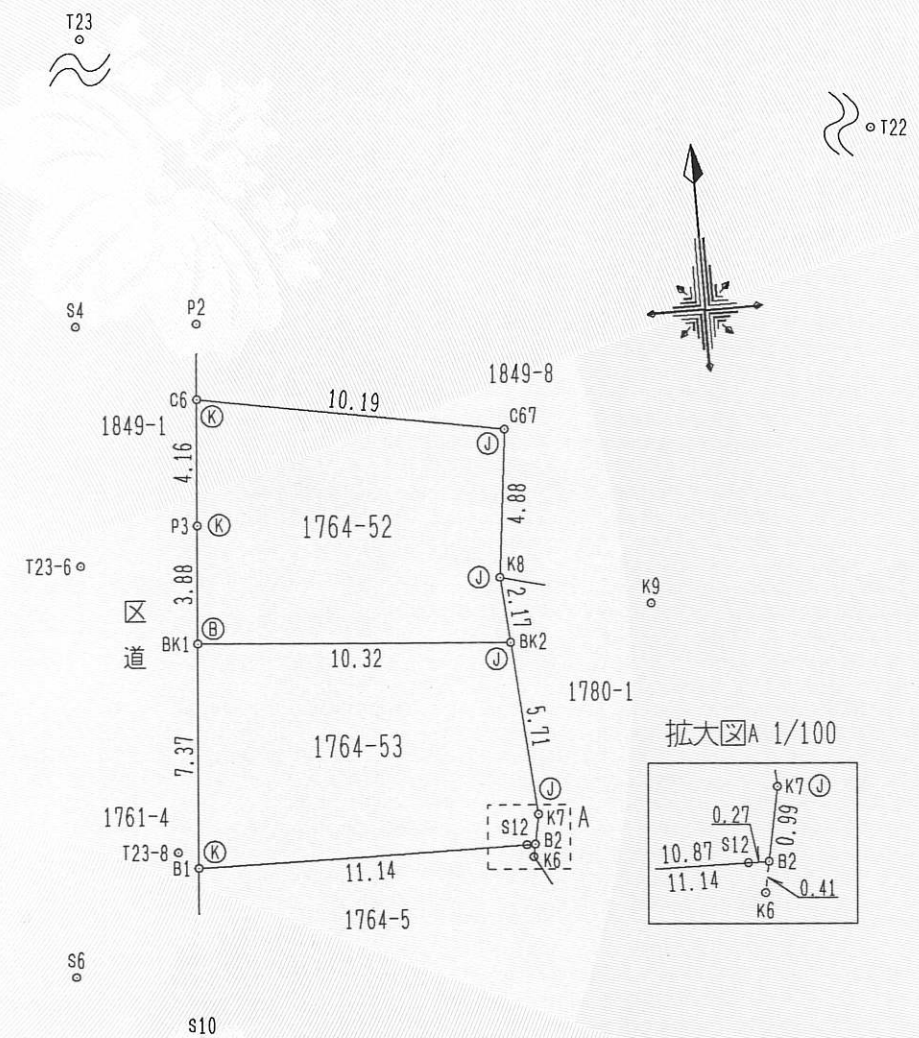

拡大図A 1/100

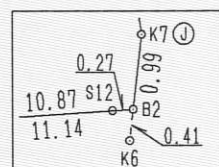

境界点	境界標の種類
㊤	コンクリート杭
㊦	金属標
㊨	樹脂杭
㊪	鉄

記載なき境界点は全て
計算点

測地系	任意座標系
測量年月日	令和7年2月3日

作成者

東京都中央区日本橋堀留町一丁目10番15号
土地家屋調査士法人グローバル
土地家屋調査士 加藤 眞一
(令和7年2月3日作成)

申請人

株式会社共生不動産投資顧問
代表取締役 佐藤晃央

縮尺

1/
250