

地積測量図

地番 1466-24.-46.-47

土地の所在 朝霞市三原三丁目


座標求積表

地番	1466-24			
測点	Xn	Yn	(Xn+1 - Xn-1)Yn	
7	-20222.758	-22855.928	311732.001992	
K5	-20223.445	-22850.640	-286158.564720	
K1	-20210.235	-22850.635	-300554.402155	
K2	-20210.292	-22852.839	-9803.867931	
8	-20209.806	-22855.896	284921.599536	
		倍面積	136.766722	
		面積	68.3833610	m

地番	1466-46			
測点	Xn	Yn	(Xn+1 - Xn-1)Yn	
5	-20222.074	-22861.206	315256.030740	
7	-20222.758	-22855.928	-280396.524704	
8	-20209.806	-22855.896	-315182.805840	
6	-20208.968	-22861.174	280460.882632	
		倍面積	137.582828	
		面積	68.7914140	m

地番	1466-47			
測点	Xn	Yn	(Xn+1 - Xn-1)Yn	
K3	-20208.191	-22866.070	285162.758970	
K4	-20221.439	-22866.103	317450.107949	
5	-20222.074	-22861.206	-285102.100026	
6	-20208.968	-22861.174	-317381.678542	
		倍面積	129.088251	
		面積	64.5441255	m

点名	X	座標	Y	備考
K3	-20208.191	-22866.070	既設コンクリート杭	
K4	-20221.439	-22866.103	既設金属標	
5	-20222.074	-22861.206	新設金属標	
7	-20222.758	-22855.928	新設金属標	
K5	-20223.445	-22850.640	既設金属標	
K1	-20210.235	-22850.635	既設コンクリート杭	
K2	-20210.292	-22852.839	既設コンクリート杭	
8	-20209.806	-22855.896	新設鉄	
6	-20208.968	-22861.174	新設コンクリート杭	
T1	-20207.462	-22865.975	金属錐	
T3	-20209.619	-22850.582	金属錐	
10A26	-20095.198	-23031.964	金属標 (街区多角点)	
28003	-20149.279	-22757.769	金属錐	

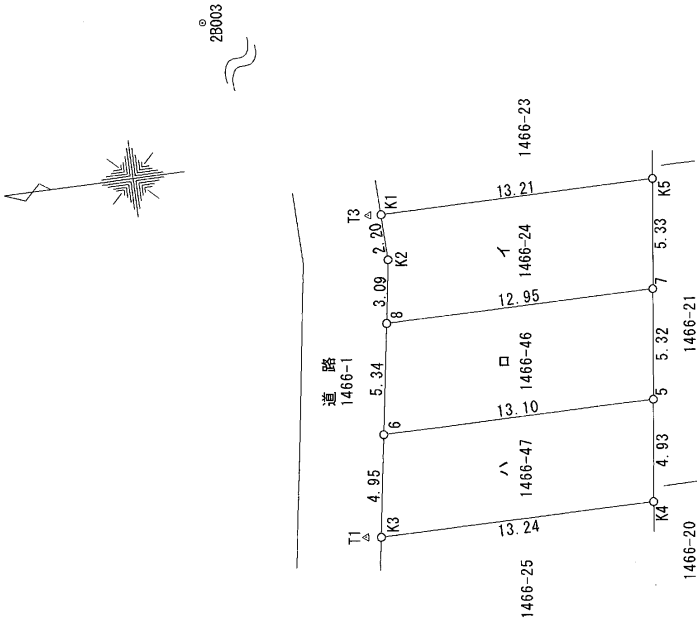

測量年月日 令和元年12月16日
測地系 世界測地系

(単位：m)

作成者 東京都渋谷区千駄ヶ谷五丁目10番2号
土地家屋調査士法人 共立測量登記事務所
代表社員 横田 教和
土地家屋調査士 (令和1年12月20日作成)

申請人 株式会社 東栄住宅
代表取締役 西野 弘

縮尺 1/250