
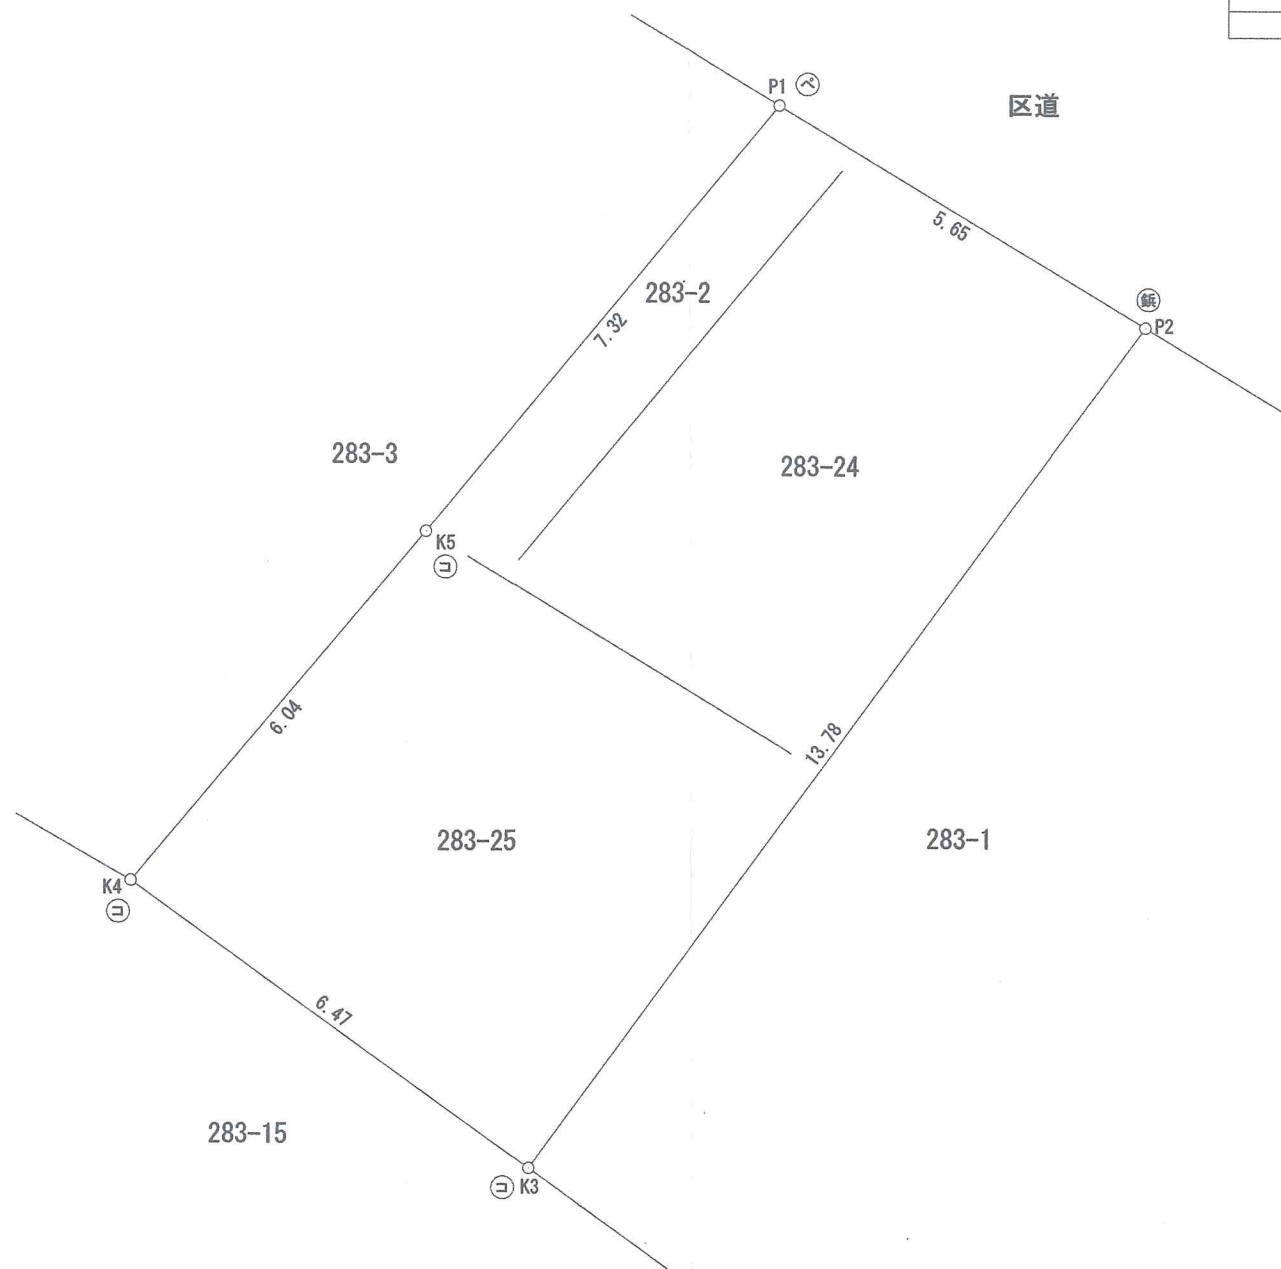


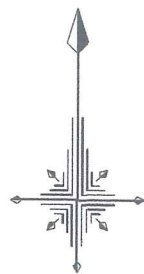

地番	283-2・283-24・283-25			
NO	Xn	Yn	Yn+1-Yn-1	Xn・(Yn+1-Yn-1)
P1	-26131.940	-14389.257	9.513	-248593.145220
P2	-26134.858	-14384.411	-3.296	86140.491968
K3	-26145.984	-14392.553	-13.400	350356.185600
K4	-26142.210	-14397.811	-1.371	35840.969910
K5	-26137.580	-14393.924	8.554	-223580.859320
合計				163.642938
合計面積				81.8214690
地積				81.82 m ²

凡例

境界点	境界標の種類
⊕	コンクリート杭
⊗	金属プレート
Ⓢ	金属板
Ⓜ	ペイント

(単位 m)

図名	求積図
所在	板橋区上板橋二丁目
地番	283番2ほか
縮尺	1/100
作製年月日	令和5年11月24日
作製者	東京都杉並区南荻窪二丁目6番8号 株式会社東京綜合事務所 登録番号 登録第(2)-35169号