


縮尺 = 1 / 100

擁壁底板位置
参考圖

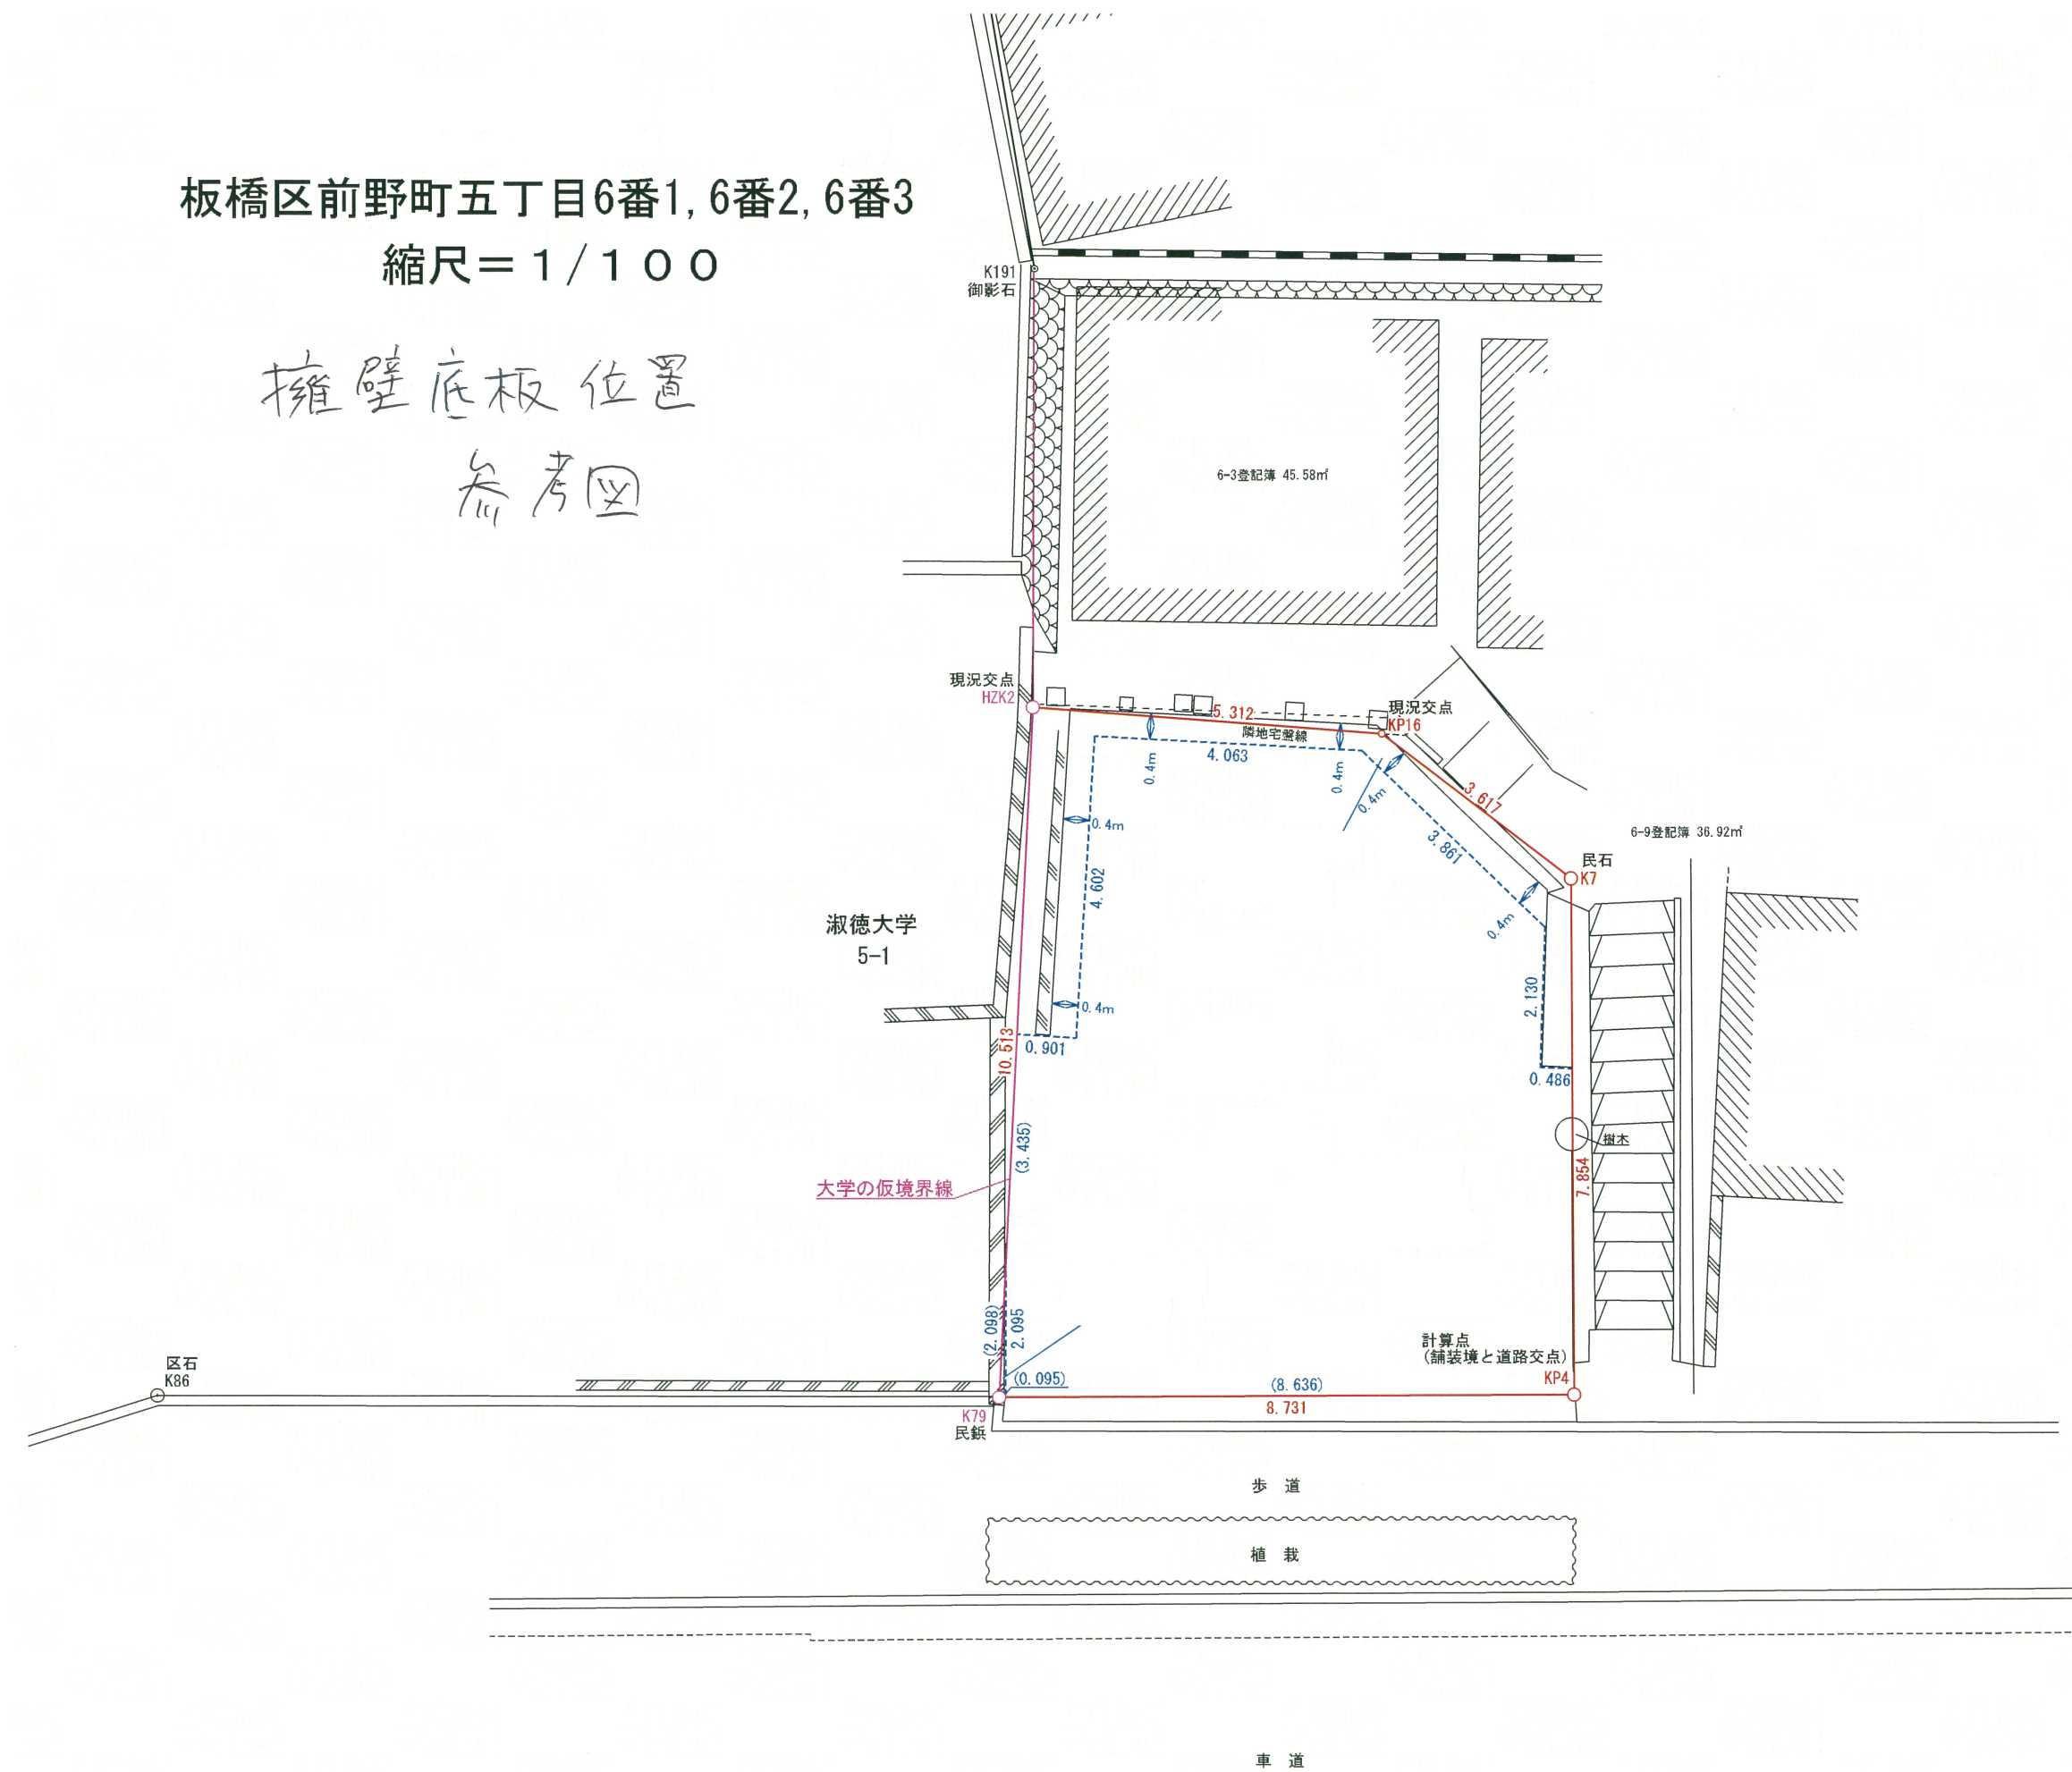

令和 7 年 10 月 24 日作成

※注記※
本図は既設境界標及び既存構造物を測量しており、
敷地境界確定には隣接所有者との立会確認を要す。