

地番	43番10、43番11 43番12	地積測量図
土地の所在	杉並区下井草二丁目	

求積表

地番	㉑ 43-10			
NO	Xn	Yn	Yn+1-Yn-1	Xn · (Yn+1-Yn-1)
K1	-31069.499	-18393.011	0.429	-13328.815071
P1	-31067.396	-18387.071	8.992	-279358.024832
L4	-31075.739	-18384.019	5.489	-170574.731371
W7	-31082.399	-18381.582	-3.481	108197.830919
W6	-31084.563	-18387.500	-11.429	355265.470527
		合計		201.730172
		合計面積		100.8650860
		地積		100.86


地番	㉒ 43-11			
NO	Xn	Yn	Yn+1-Yn-1	Xn · (Yn+1-Yn-1)
W7	-31082.399	-18381.582	6.468	-201040.956732
L2	-31083.903	-18381.032	4.029	-125237.045187
L1	-31093.343	-18377.553	-12.560	390532.388080
P5	-31098.944	-18393.592	-16.943	526909.408192
W1	-31096.504	-18394.496	4.762	-148081.552048
W2	-31094.525	-18388.830	5.864	-182338.294600
W3	-31095.092	-18388.632	4.769	-148292.493748
W4	-31093.496	-18384.061	1.503	-46733.524488
W5	-31085.108	-18387.129	-3.220	100094.047760
K4	-31085.164	-18387.281	-0.371	11532.595844
W6	-31084.563	-18387.500	5.699	-177150.924537
		合計		193.648536
		合計面積		96.8242680
		地積		96.82

地番	㉓ 43-12			
NO	Xn	Yn	Yn+1-Yn-1	Xn · (Yn+1-Yn-1)
K3	-31088.844	-18397.343	7.215	-224306.009460
K4	-31085.164	-18387.281	10.214	-317503.865096
W5	-31085.108	-18387.129	3.220	-100094.047760
W4	-31093.496	-18384.061	-1.503	46733.524488
W3	-31095.092	-18388.632	-4.769	148292.493748
W2	-31094.525	-18388.830	-5.864	182338.294600
W1	-31096.504	-18394.496	-8.513	264724.538552
		合計		184.929072
		合計面積		92.4645360
		地積		92.46

測量年月日	令和 2年 3月 5日
座標系	世界測地系(測地成果2011)IX系
縮尺係数	0.999904

凡例	記号	境界標の種類	記号	境界標の種類	記号	境界標の種類
	(石)	石杭	(金)	金属杭	(*)	刻印
	(コン)	コンクリート杭	(金)	金属板		
	(プ)	プラスチック杭	(P)	金属プレート		

作成者 埼玉県さいたま市大宮区土手町三丁目106番地2
 土地家屋調査士法人 メジャー
 社員土地家屋調査士 永倉 洋平 (令和 2年 3月 5日作成)

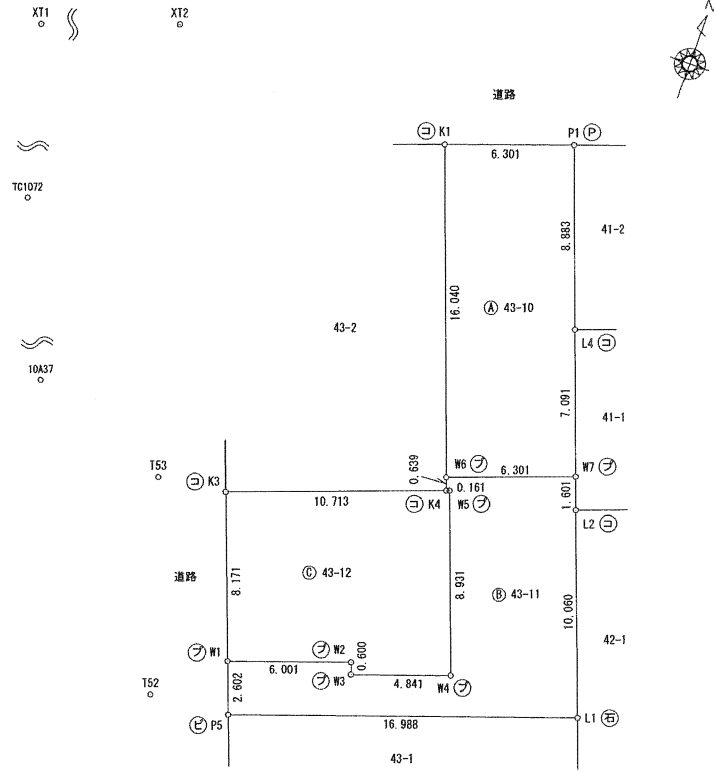

点名	X座標	Y座標	備考
10A37	-31231.547	-18422.920	街区多角点
TC1072	-31128.025	-18468.788	基本多角点
XT1	-31093.293	-18478.291	金属杭
XT2	-31068.386	-18407.090	金属杭
TS3	-31089.285	-18400.687	金属板
TS2	-31099.297	-18397.502	金属板

申請人 株式会社飯田産業
 代表取締役 千葉雄二郎 縮尺 1/250