


座 標 一 覧 表

点 名	X 座 標	Y 座 標	備 考
CL1	485.531	481.670	計算点
CL2	496.519	494.377	計算点
CL3	497.044	494.984	計算点
CL4	497.299	495.751	計算点
CL5	500.121	504.230	計算点
CP1	484.018	482.978	擁壁角
P.6	495.006	495.685	民杭
CP4	499.197	495.119	L型角
CP5	502.019	503.598	L型角
IN1	482.677	481.441	区金属標
IN2	482.726	478.971	マンホール縁刻み
IN3	490.249	484.356	民杭
IN4	495.633	492.508	マンホール縁刻み
IN5	496.961	496.691	マンホール縁刻み
IN6	500.627	504.233	マンホール縁刻み
T1	496.676	497.347	金属鈹
T3	493.165	488.582	金属鈹
T7	484.340	478.670	金属鈹

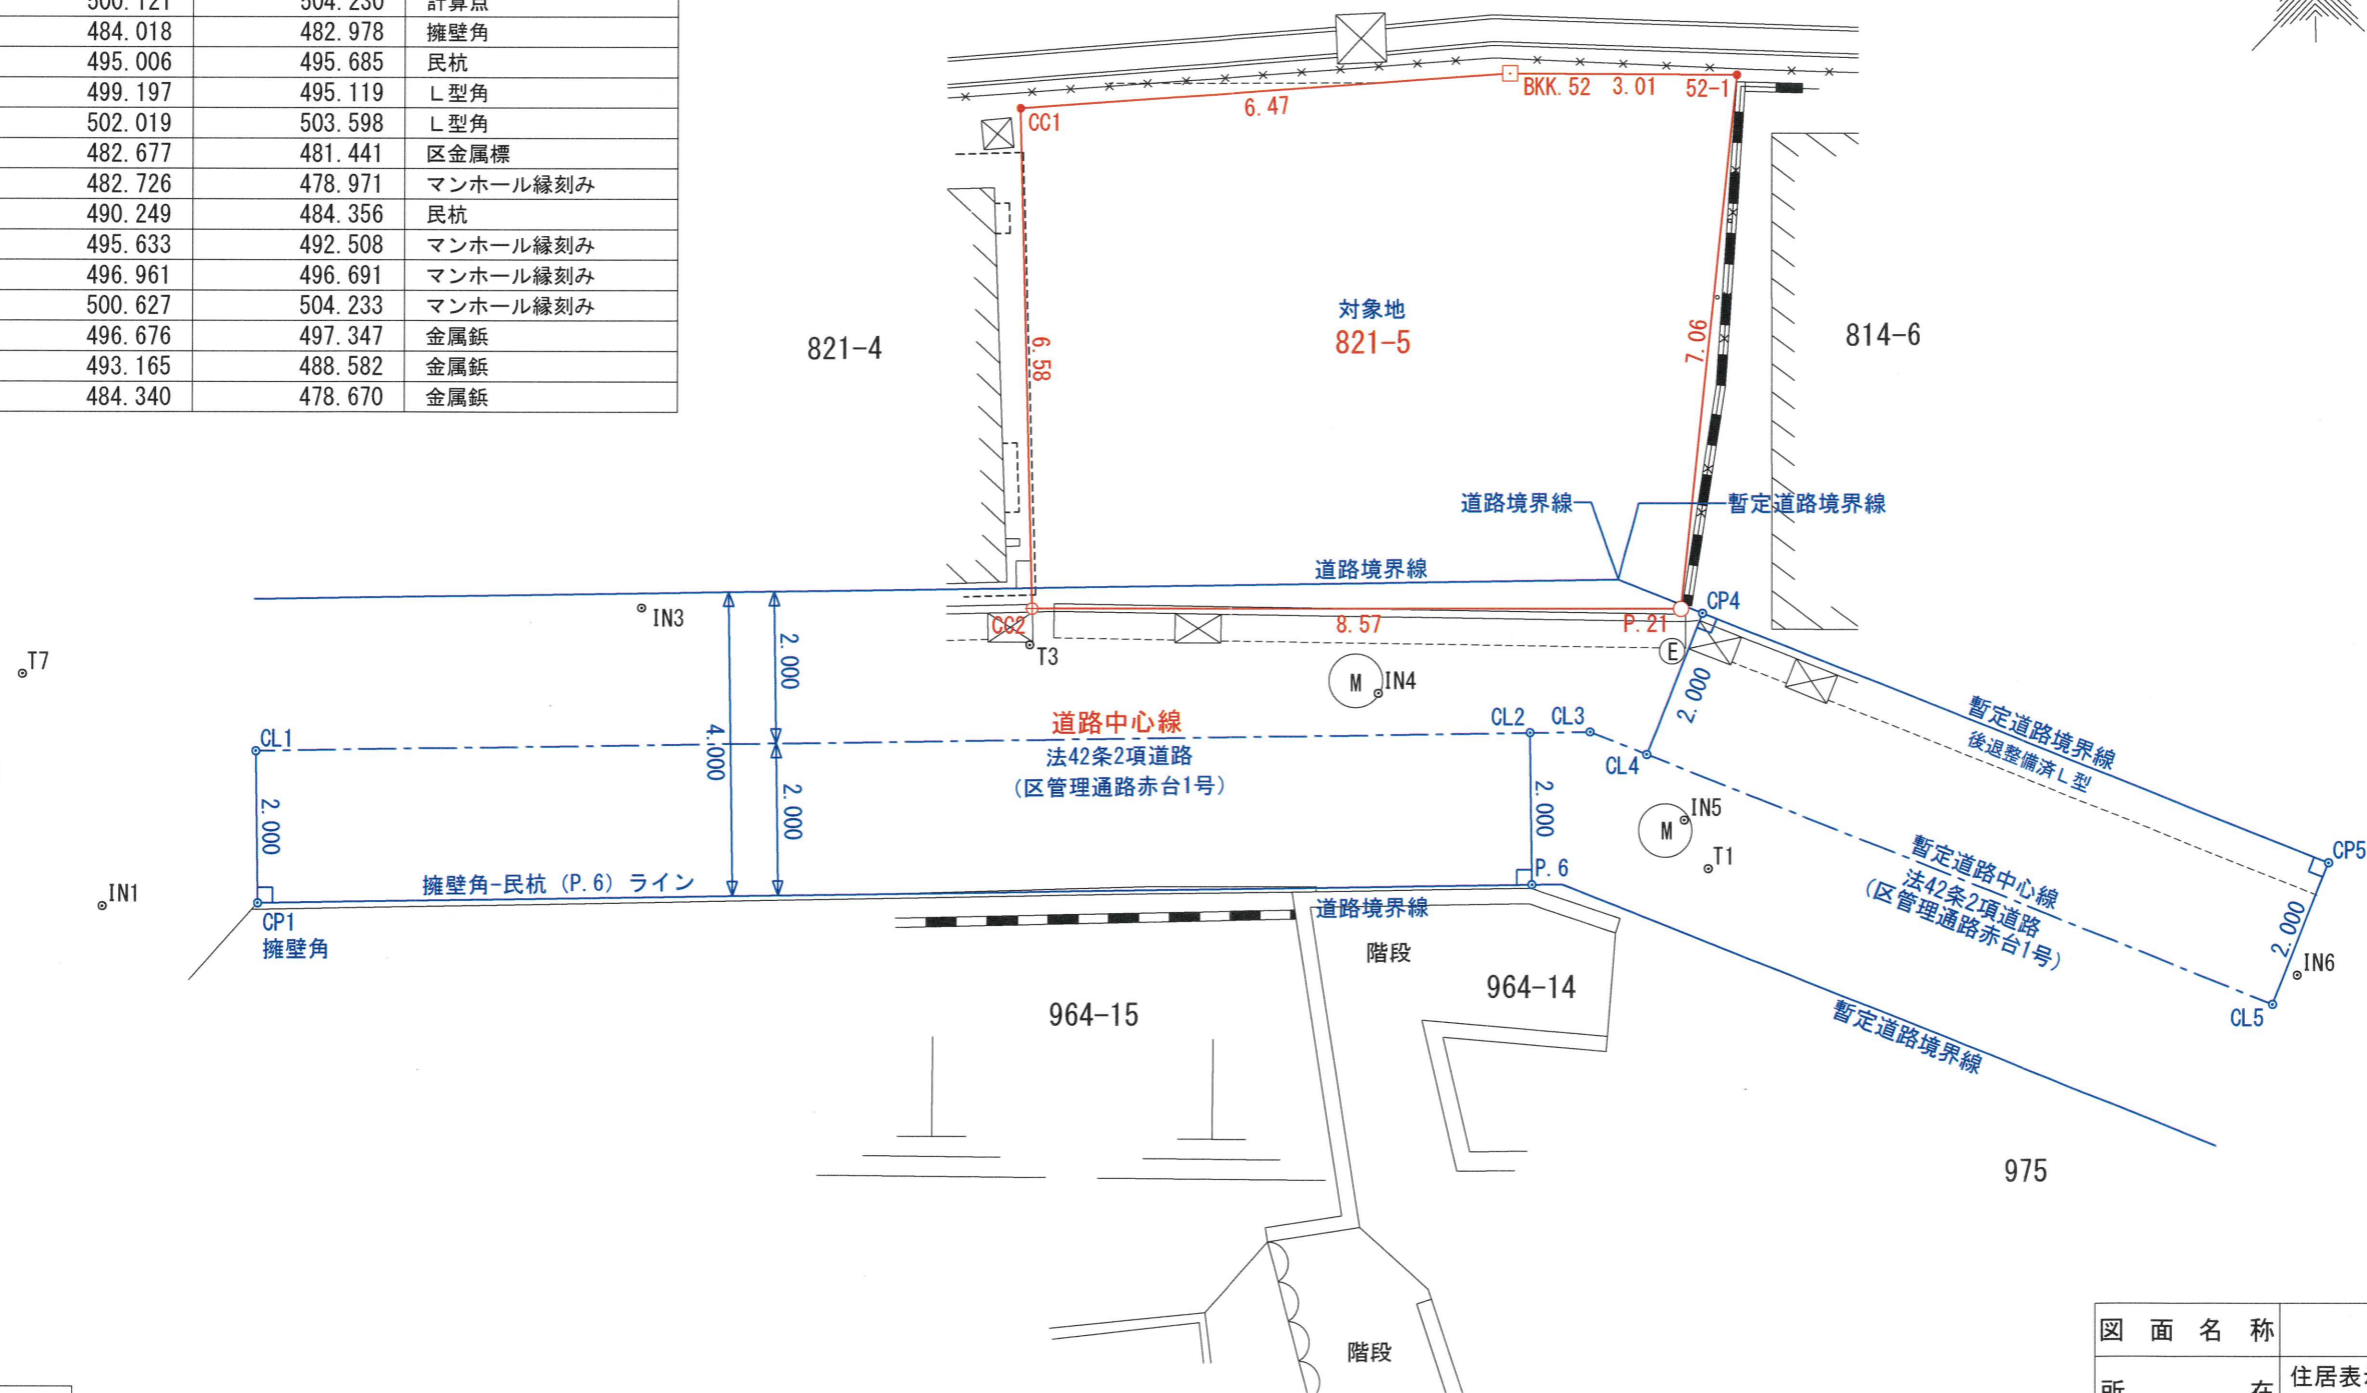

凡 例	
□	石杭
◎	官コンクリート杭
○	民コンクリート杭
⊠	官金属標
⊞	民金属標
⊗	官鈹
⊕	民鈹
○	刻み
●	計算点

- CL1 : 擁壁角より2.000m
- CL2 : 民杭 (P.6) より2.000m
- CL3 : CL1-CL2とCL4-CL5の延長交点
- CL4 : 後退整備済L型角より2.000m
- CL5 : 後退整備済L型角より2.000m

図 面 名 称	道路中心線図
所 在	住居表示 北区赤羽台三丁目21番32号 地名地番 北区赤羽台三丁目821番5
縮 尺	1/100
測 量 年 月 日	令和 8年 1月 10日
作 図 年 月 日	令和 8年 1月 10日
作 業 機 関	東京都北区赤羽西二丁目1番1号 エマーレ赤羽西103 土地家屋調査士 頼田事務所 担当者 頼田 亘平