
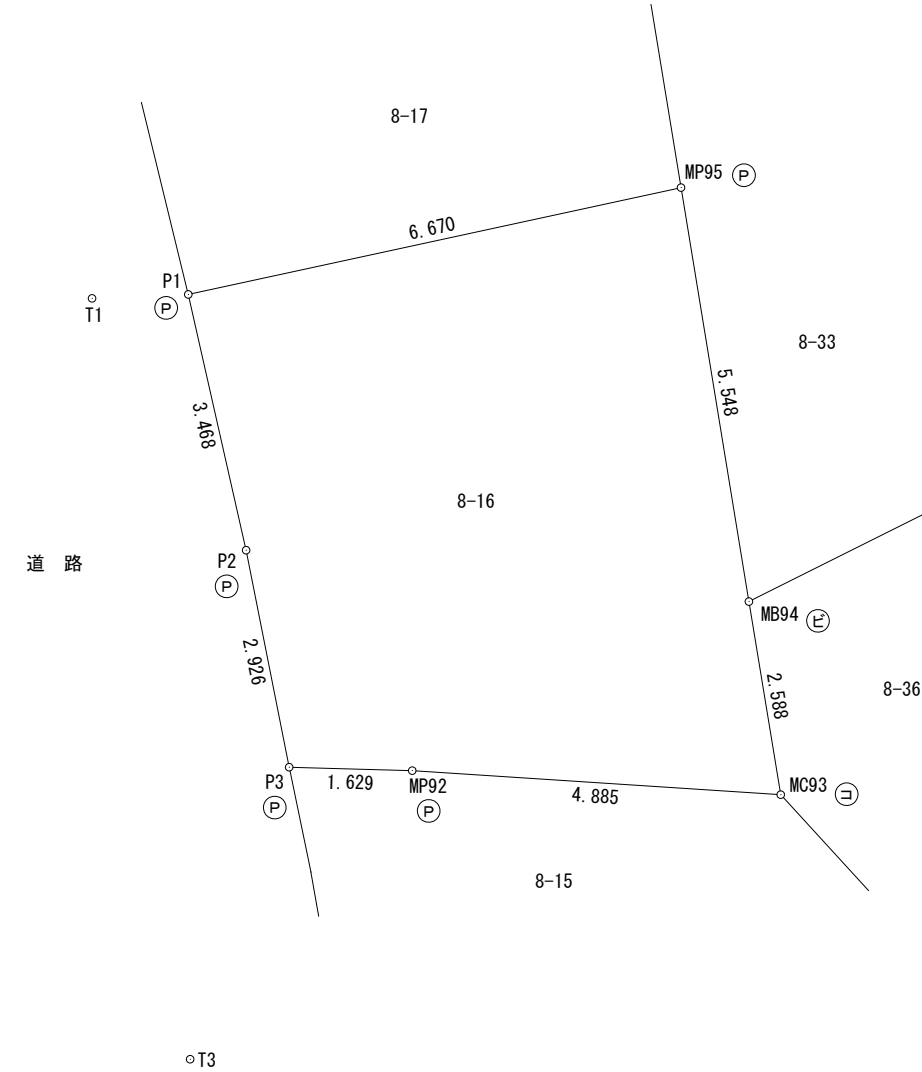


S10

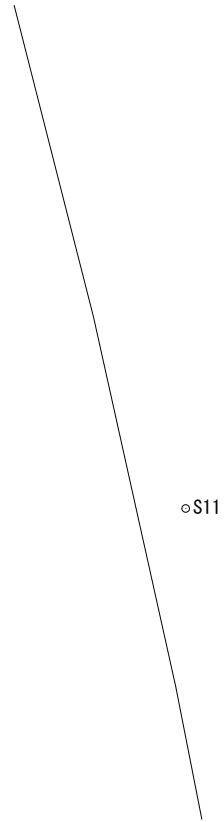

求積表

地番	8-16			
NO	Xn	Yn	Yn+1-Yn-1	Xn · (Yn+1-Yn-1)
P1	1000.052	1001.273	-5.754	-5754.299208
P2	996.669	1002.038	1.335	1330.553115
P3	993.799	1002.608	2.198	2184.370202
MP92	993.754	1004.236	6.503	6462.382262
MC93	993.436	1009.111	4.454	4424.763944
MB94	995.990	1008.690	-1.319	-1313.710810
MP95	1001.465	1007.792	-7.417	-7427.865905
合計				-93.806400
合計面積				46.9032000
地積				46.90 m ²

座標一覧表

点名	X座標	Y座標	備考
T1	1000.000	1000.000	鉄
T2	1032.368	990.673	鉄
T3	989.937	1001.298	鉄
T4	977.024	991.942	鉄
S10	1005.291	985.141	刻印
S11	995.938	987.493	鉄
S12	982.076	989.840	鉄

測量年月日	令和8年3月5日
座標系	任意座標系

実測図

縮尺	1/100	備考	
所在	板橋区西台三丁目8番16		
作成年月日	令和8年3月5日		
作成者	さいたま市南区鹿手袋四丁目23番8-201 土地家屋調査士法人ZTS 社員 土地家屋調査士 齊藤有平		

S12