


分割案図

土地の所在

板橋区四葉一丁目6番1、6番2

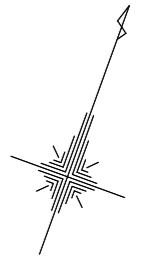


求積表

地番 6-1①				
測点名	Xn	Yn	Yn+1-Yn-1	Xn · (Yn+1-Yn-1)
X6	492.070	488.488	8.006	3939.512420
X2K	494.562	493.039	6.344	3137.501328
H6-1-1	498.194	494.832	1.041	518.619954
K11-1	504.607	494.080	-9.799	-4944.643993
X5	501.565	485.033	-5.592	-2804.751480
倍面積				-153.761771
面積				76.8808855
地積				76.88 m ²
坪数				23.25 坪

地番 6-1④				
測点名	Xn	Yn	Yn+1-Yn-1	Xn · (Yn+1-Yn-1)
K13-1	488.586	482.126	10.252	5008.983672
X6	492.070	488.488	2.907	1430.447490
X5	501.565	485.033	-8.583	-4304.932395
K12	499.841	479.905	-6.797	-3397.419277
X4	499.280	478.236	2.221	1108.900880
倍面積				-154.019630
面積				77.0098150
地積				77.00 m ²
坪数				23.29 坪

総合計面積 153.8907005 m²

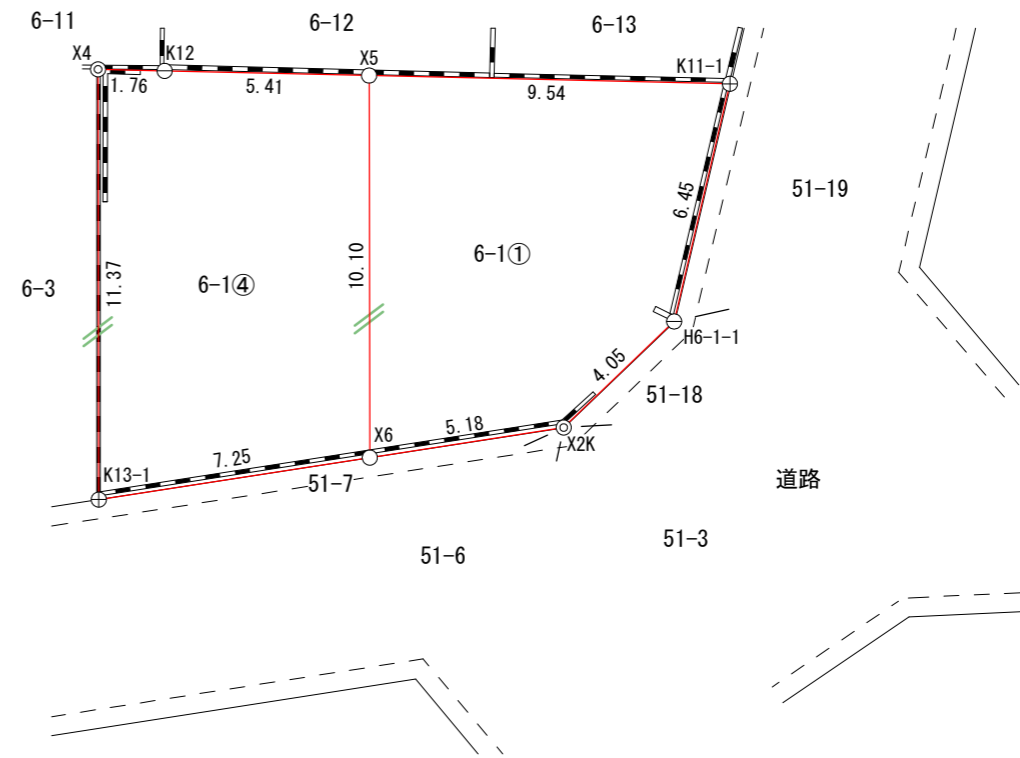

※方位は真北測定によるものではありません。

埼玉県和光市本町2番6号308 土地家屋調査士法人森事務所北 社員 谷道紗奈 電話 048(424)4755 法人登録番号 03-0034	受託番号	No. J-000065090
	作成年月日	令和8年5月26日
	縮尺	城北支店
	1/200	担当者 渡邊 真也

境界点の種類	
コンクリート杭	—○—
金属標	—○—
金属鉾	—⊕—
御影石	—■—
キザミ	—●—
プラスチック杭	—⊗—
計算点	—○—

(単位：m)