

確定測量図

縮尺 1 : 100

土地の所在

練馬区北町六丁目1556番26

K63 : コンクリート杭




KP16 : プレート



K62 : コンクリート杭



T1

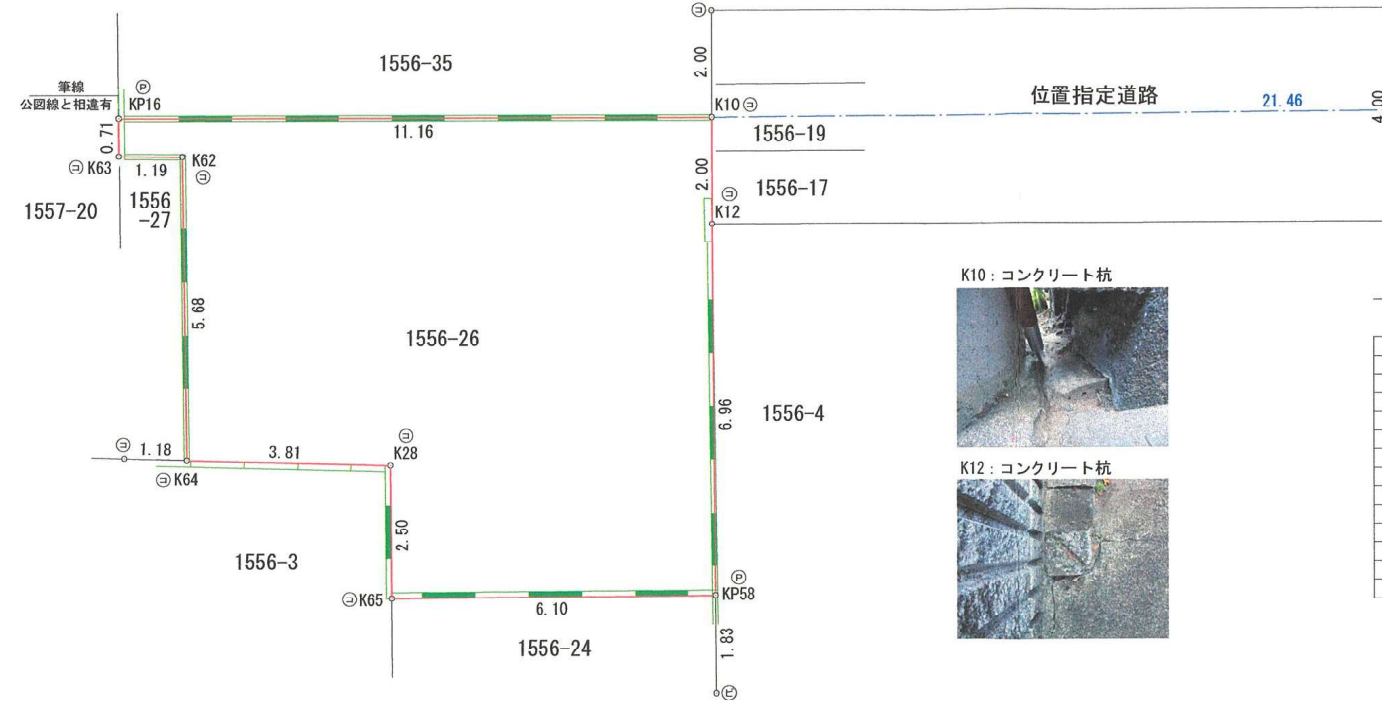

K10 : コンクリート杭



K12 : コンクリート杭



求積表

地番	1556-26				
NO	X _n	Y _n	Y _{n+1} -Y _{n-1}	X _n · (Y _{n+1} -Y _{n-1})	
KP16	204.213	167.198	11.179	2282.897127	
K10	203.015	178.303	10.894	2211.645410	
K12	201.025	178.092	-0.902	-181.324550	
KP58	194.099	177.401	-6.763	-1312.691537	
K65	194.703	171.329	-5.828	-1134.729084	
K28	197.192	171.573	-3.542	-698.454064	
K64	197.698	167.787	-3.258	-644.100084	
K62	203.363	168.315	-0.663	-134.829669	
K63	203.503	167.124	-1.117	227.312851	
				合計	161.100698
				合計面積	80.5503490
				地積	80.55 m ²

公簿面積 : 79.70m²

点名	X座標	Y座標	備考
T1	203.003	203.246	都基準点金属標
T2	202.849	191.607	鉄

筆界点	境界標の種類
⊖	コンクリート杭
⊕	プレート
⊙	鉄
⊗	プラスチック杭
⊕	計算点

K65 : コンクリート杭



K28 : コンクリート杭



K65 : コンクリート杭



KP58 : プレート



株式会社 原 測量

土地家屋調査士 原 卓矢
測量士
〒359-1145 埼玉県所沢市大字山 226番地
TEL 04 (2968) 4182
FAX 04 (2968) 4189

単位 : メートル
整理番号 : T25-162
作成日 : 令和7年10月17日