




位置図（住居表示：江東区北砂4丁目21番）

縮尺 1/300

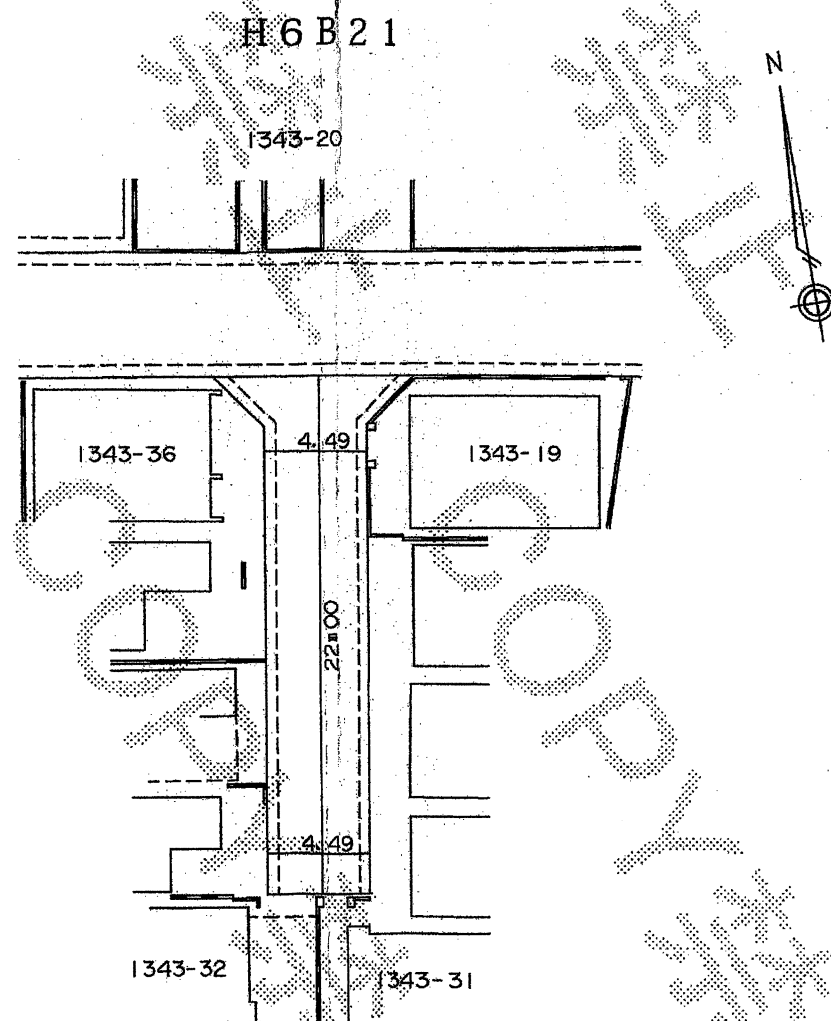

（注意）

- 1 「指定道路の種類」欄は、建築基準法第42条第1項第4号の規定による道路は「4号道路」、同法第42条第1項第5号の規定に係る道路は「5号道路」、同法第42条第2項の規定による指定に係る道路は「2項道路」、同法第42条第4項の規定による指定に係る道路は「4項道路」、同法第68条の7第1項の規定による指定に係る道路は「予定道路」
- 2 「申請者の氏名」欄は、建築基準法第42条第1項第5号の規定による指定をした場合に記載する。
- 3 「水平距離指定の年月日」欄、「水平距離指定に係る道路の部分の位置」欄、「水平距離指定に係る道路の部分の延長」欄及び「水平距離」欄は、建築基準法第42条第3項の規定による水平距離の指定をした場合に記載すること。
- 4 位置図には、方位、縮尺、指定道路の位置、延長及び幅員並びに水平距離指定に係る道路部分の位置及び延長並びに水平距離を表示すること。また、必要に応じて関係図面を添付すること。