


現況求積図

板橋区若木二丁目1007番133

縮尺 1：100

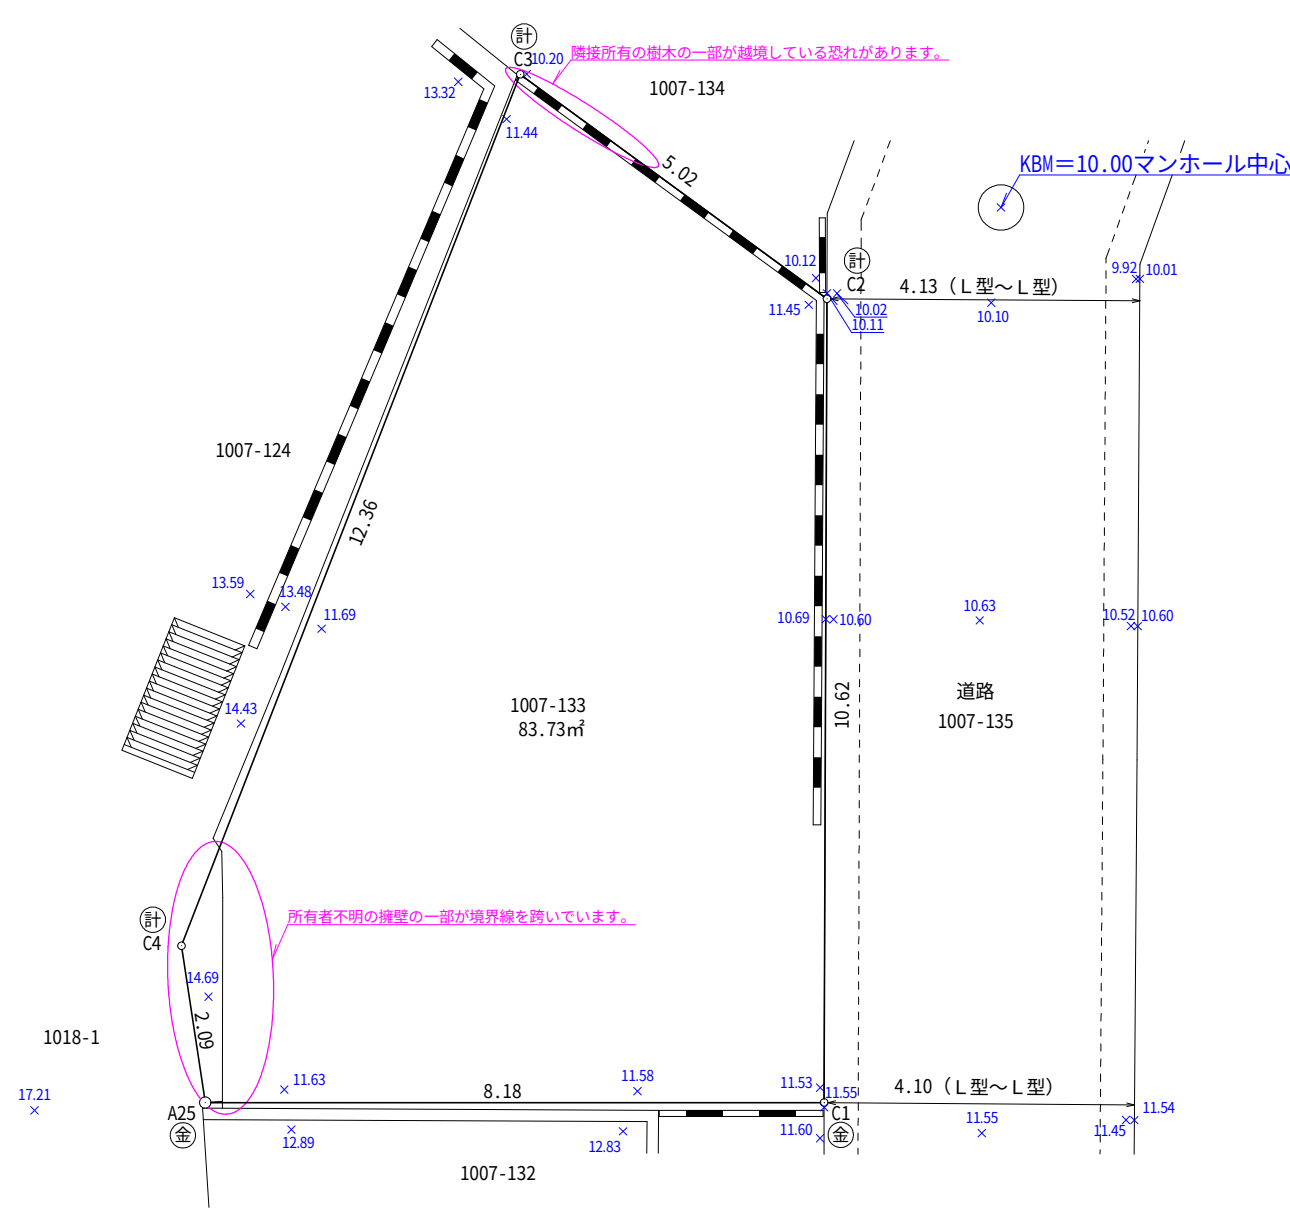

求積表				
地番	1007-133			
N0	Xn	Yn	Yn+1-Yn-1	Xn・(Yn+1-Yn-1)
C1	498.458	497.343	6.155	3068.008990
C2	508.917	495.446	-6.426	-3270.300642
C3	511.098	490.917	-6.840	-3495.910320
C4	498.951	488.606	-1.626	-811.294326
A25	496.969	489.291	8.737	4342.018153
			合計	-167.478145
			合計面積	83.7390725
			地積	83.73㎡
			登記面積	84.22㎡
			差	-0.49㎡

※民有地境界につきましては、全て未立会いの為、面積に変更が生じる可能性が御座います。

※東側位置指定道路につきましては、現況L型側溝にて計算して算出している為面積に変更が生じる可能性が御座います。

	境界標の種類
㊦	コンクリート杭
金	金属標
御	御影石
キ	キザミ
鋳	鋳
ペ	ペンキ
計	計算点
フ	プラスチック杭

図 面 名	現 況 求 積 図				
所 在	板橋区若木二丁目1007番133				
縮 尺	1 / 100		原 図 番 号		
測量年月日	令 和 6 年 1 2 月 6 日				
作成年月日	令 和 7 年 1 月 1 6 日				
担 当	駒走	照 査	新井	承 認	
作 成 者	東京都千代田区平河町二丁目4番7号 土地家屋調査士法人 小島合同事務所 社 員 小 島 義 明 法人届出番号 01 - 0057				