

0076104




地 番 644-1-644-4

地 積 測 量 図

土地の所在 朝霞市根岸台二丁目

三 斜 求 積 表

地 番	NO	底 辺	高 さ	倍 面 積	地 積
644-1	1	13.684 X	6.096 =	83.417664	67.96 m ²
	2	13.684 X	3.837 =	52.505508	
		合 計		135.923172	
		面 積 坪 数		67.9615860	
644-2	1	10.522 X	5.245 =	55.187890	88.44 m ²
	2	10.522 X	5.023 =	52.852006	
	3	7.798 X	2.237 =	17.444126	
	4	13.219 X	2.500 =	33.047500	
	5	7.344 X	2.500 =	18.360000	
644-3	1	6.835 X	1.774 =	12.125290	86.08 m ²
	2	13.219 X	2.500 =	33.047500	
	3	12.683 X	4.497 =	57.035451	
	4	12.683 X	5.516 =	69.959428	
644-4	1	9.657 X	4.151 =	40.086207	20.04 m ²
	2	合 計		40.086207	
	3	面 積		20.0431035	
	4	坪 数		6.0630	

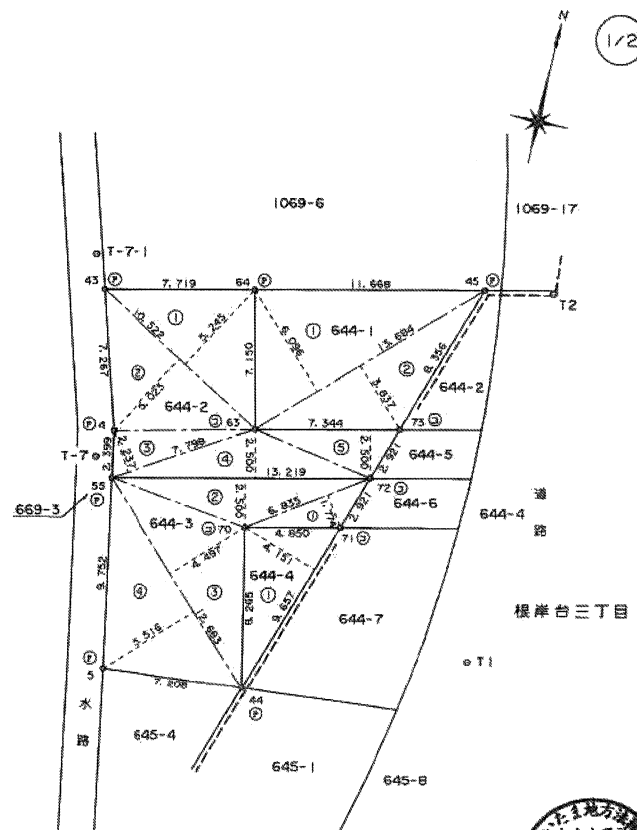

凡 例	記号	境界線の種類	記号	境界線の種類	記号	境界線の種類
	㊦	石杭	㊤	金属鉄	㊨	刻印
	㊧	コンクリート杭	㊦	金属杭		
	㊨	プラスチック杭	㊧	金属プレート		

作 成 者 埼玉県新座市野火止5丁目1番7号 山崎 真 人 (平成18年12月25日作成)
土地家屋調査士 山崎 真 人

(埼玉土地家屋調査士会印)

申 請 人 株式会社 リ ゾ ン
代表取締役 串 崎 純 一

縮尺 1/250

登記年月日：平成18年12月27日

0076105



地 番 644-1-644-4

地 積 測 量 図

土地の所在 朝霞市根岸台二丁目

2/2

座 標 リ ス ト		
NO	X	Y
4	385.455	600.942
5	373.508	603.162
43	392.423	598.880
44	374.123	610.344
45	396.794	617.767
55	383.096	601.380
63	387.197	608.012
64	394.163	606.400
70	382.207	608.624
71	383.301	613.349
72	386.077	614.258
73	388.853	615.167

引 照 点			
NO	種 別	X	Y
T1	トラバース新	378.055	605.436
T2	トラバース新	397.399	621.146
T-7	トラバース新	383.971	600.361
T-7-1	トラバース新	394.100	598.076

測 地 系	任意座標系
測量年月日	平成18年10月5日

凡 例	記号	境界線の種別	記号	境界線の種別	記号	境界線の種別
	⑤	石 杭	⑥	金 属 鉄 杭	⑦	刻 印
	⑧	コンクリート杭	⑨	金 属 杭		
	⑩	プラスチック杭	⑪	金属プレート杭		

作成者 埼玉県新座市野火止5丁目1番1号
土地家屋調査士 山崎 貞人 (平成18年12月25日作成)

(埼玉土地家屋調査士会用紙)

申請人 株式会社 リ ゾ ン
代表取締役 串 崎 純 一

縮尺 1/



発行年月日：2025/09/22

登記年月日：平成18年12月27日

0078096




地番 644-2
644-5-644-7

地積測量図

土地の所在 朝霞市根岸台三丁目

拡大図 縮尺=1/100

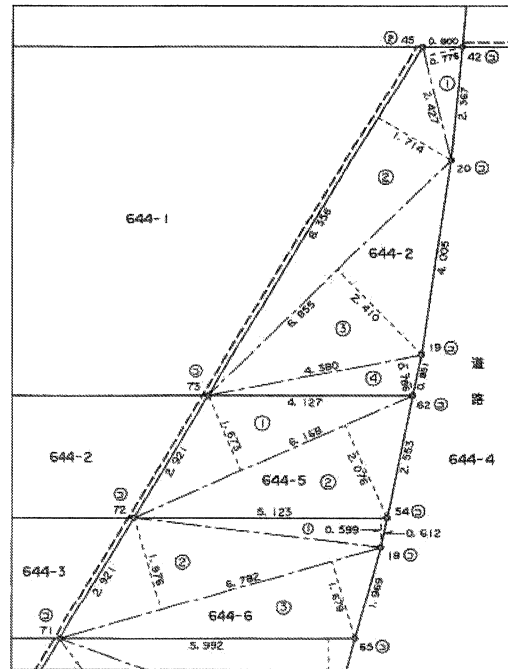

凡例	記号	境界線の種類	記号	境界線の種類	記号	境界線の種類
①	石	杭	②	金属鉄	③	刻印
④	コンクリート	杭	⑤	金属杭		
⑥	プラスチック	杭	⑦	金属プレート		

作成者

土地家屋調査士

埼玉県新座市野火止5丁目1番7号

山崎 真人

(平成18年12月25日作成)

(埼玉土地家屋調査士会用紙)

申請人

株式会社 リゾン

代表取締役 串崎 純一


縮尺

1/250

根岸台二丁目

1069-6

1069-17

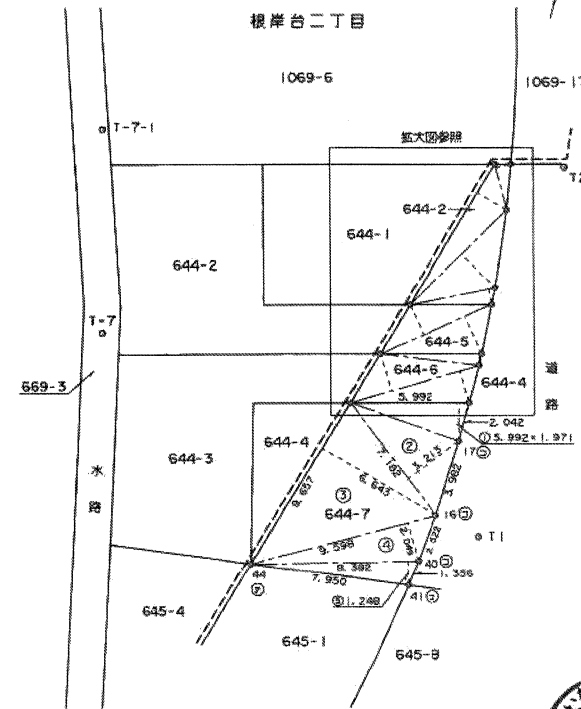

登記年月日：2015/09/22

0078097

地 番 644-2
644-5-644-7

地 積 測 量 図

土地の所在 朝霞市根岸台三丁目

(2/2)

座 標 リ ス ト		
NO	X	Y
16	378.640	618.813
17	382.611	619.109
18	386.620	619.263
19	390.635	619.168
20	394.628	618.861
40	376.140	618.480
41	374.801	618.265
42	396.974	618.546
44	374.123	610.344
45	396.794	617.767
54	387.232	619.249
62	389.784	619.188
65	384.652	619.187
71	383.301	613.349
72	386.077	614.258
73	388.853	615.167

引 照 点			
NO	種 別	X	Y
T1	トラバース鉄	378.055	605.436
T2	トラバース鉄	397.399	621.146
T-7	トラバース鉄	383.971	600.361
T-7-1	トラバース鉄	394.100	598.076

測 地 系	任意座標系
測量年月日	平成18年10月5日

凡 例	記号	境界線の種別	記号	境界線の種別	記号	境界線の種別
	Ⓐ	石 杭	㊦	金 属 鉄	㊨	刻 印
	Ⓑ	コンクリート杭	㊧	金 属 杭		
	Ⓒ	プラスチック杭	㊨	金属プレート杭		

作 成 者

土地家屋調査士

山 崎 貞 人

平成18年12月25日作成

(埼玉土地家屋調査士会用紙)

申 請 人

株式会社 リ ゾ ン

代表取締役 串 崎 純 一

縮尺

1/

三 斜 求 積 表						
地 番	NO	底 辺	高 さ	倍 面 積	地 積	
644-2	1	2.427 X	0.776 =	1.883352		18.08 ㎡
	2	8.356 X	1.714 =	14.322184		
	3	6.855 X	2.410 =	16.520550		
	4	4.380 X	0.786 =	3.442680		
		合 計		36.168766		
644-5	1	6.168 X	1.673 =	10.319064		11.56 ㎡
	2	6.168 X	2.076 =	12.804768		
		合 計		23.123832		
		面 積		11.5619160 ㎡		
		坪 数		3.4974		
644-6	1	5.123 X	0.599 =	3.068677		13.92 ㎡
	2	6.782 X	1.976 =	13.401232		
	3	6.782 X	1.679 =	11.386978		
		合 計		27.856887		
		面 積		13.9284435 ㎡		
644-7	1	5.992 X	1.971 =	11.810232		64.58 ㎡
	2	7.182 X	3.213 =	23.075766		
	3	9.657 X	6.643 =	64.151451		
	4	9.598 X	2.049 =	19.666302		
	5	8.382 X	1.248 =	10.460736		
		合 計		129.164487		
		面 積		64.5822435 ㎡		
		坪 数		19.5361		

