



土地確定測量図
土地の所在
豊島区上池袋四丁目2330番48

求積表

地番	2330-48(有効宅地)			
測点名	Xn	Yn	Yn+1-Yn-1	Xn・(Yn+1-Yn-1)
SB2	988.479	983.119	-11.533	-11400.128307
SB1	984.843	976.791	-1.254	-1234.993122
K14-1	976.449	981.865	11.533	11261.386317
K7-1	980.139	988.324	1.254	1229.094306
			倍面積	-144.640806
			面積	72.3204030
			地積	72.32㎡
			坪数	21.87坪

地番	2330-48(道路後退)			
測点名	Xn	Yn	Yn+1-Yn-1	Xn・(Yn+1-Yn-1)
K3-1	990.065	982.130	7.290	7217.573850
SB2	988.479	983.119	-5.339	-5277.489381
SB1	984.843	976.791	-7.290	-7179.505470
X1	986.434	975.829	5.339	5266.571126
			倍面積	27.150125
			面積	13.5750625
			地積	13.57㎡
			坪数	4.10坪

総合計面積 85.89㎡

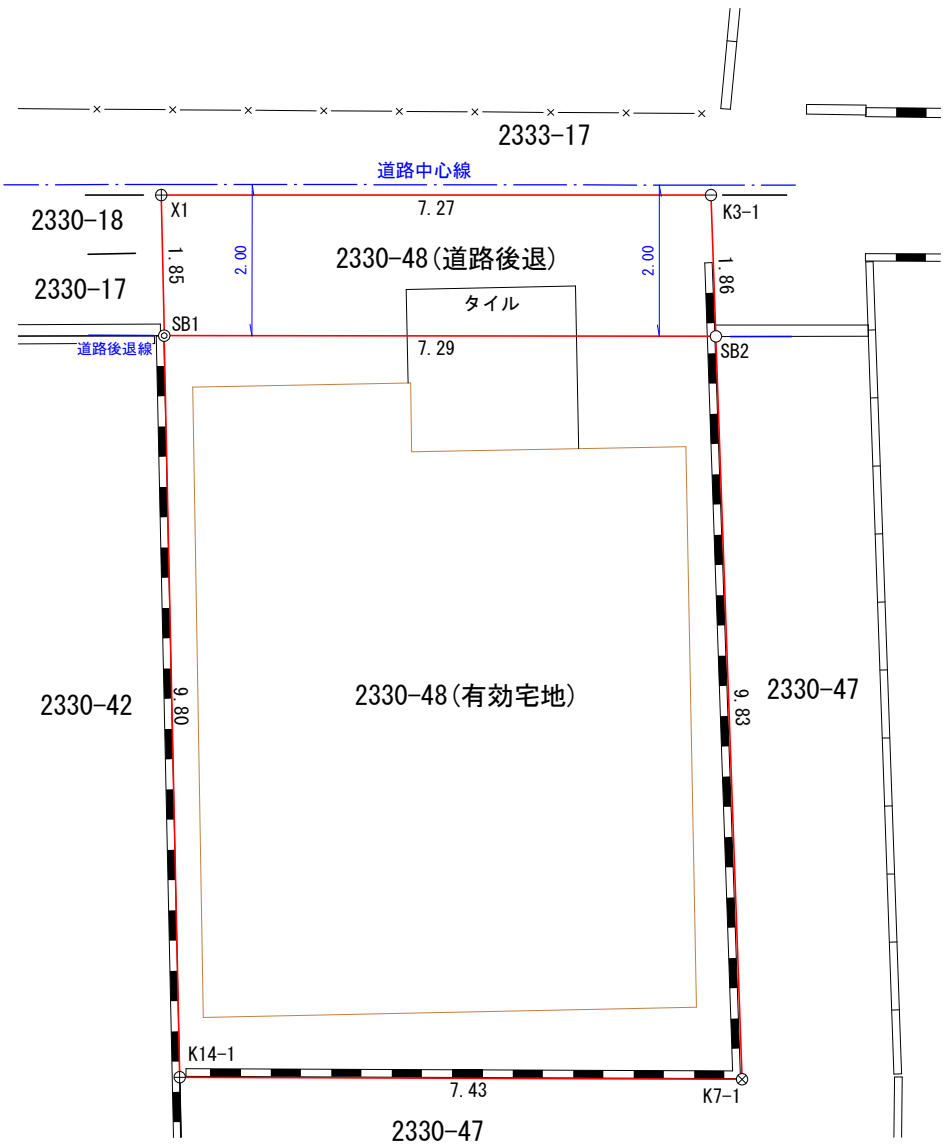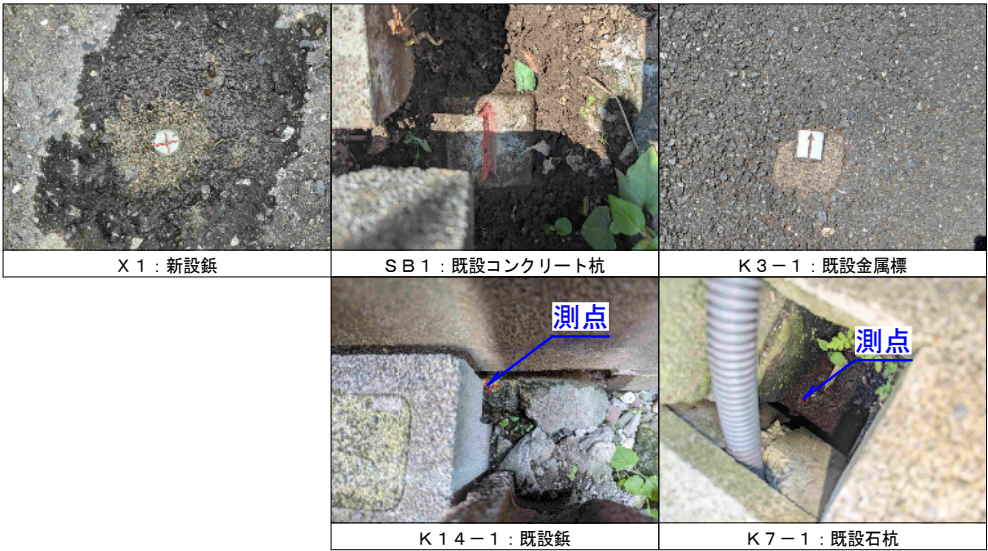

(単位：m)

境界点の種類	
コンクリート杭	—○—
金属標	—○—
金属釘	—⊕—
御影石	—■—
キザミ	—●—
石杭	—⊗—
計算点	—○—

東京都国分寺市西元町二丁目9番22号 測量業者登録番号 国土交通大臣登録第(2)35265号 株式会社 森事務所 取締役 佐藤 将士 電話 03(3971)0003	受託番号	N o . J - 0 0 0 0 5 8 4 3 9
	作成年月日	令和 8 年 3 月 6 日
	縮尺	池袋支店
	1 / 1 0 0	担当者 平川 尚輝

※ 方位は真北測定によるものではありません。