

土地現況測量図

土地の所在


板橋区中台三丁目1192番19

求積表

地 番 1192-19 (有効宅地)				
測点	X _n	Y _n	ΔX	ΔX×Y _n
SB69	100.785	103.104	-10.498	-1082.385792
SB70	93.731	105.214	-3.686	-387.818804
K10	97.099	114.098	10.498	1197.800804
X72	104.229	111.281	3.686	410.181766
			倍面積	137.777974
			面積	68.8889870
			地積	68.88㎡
			坪数	20.83坪

地 番 1192-19 (道路後退)				
測点	X _n	Y _n	ΔX	ΔX×Y _n
X71	100.681	102.857	-7.147	-735.118979
K2	93.638	104.970	-6.950	-729.541500
SB70	93.731	105.214	7.147	751.964458
SB69	100.785	103.104	6.950	716.572800
			倍面積	3.876779
			面積	1.9383895
			地積	1.93㎡
			坪数	0.58坪

総合計面積 70.8273765㎡

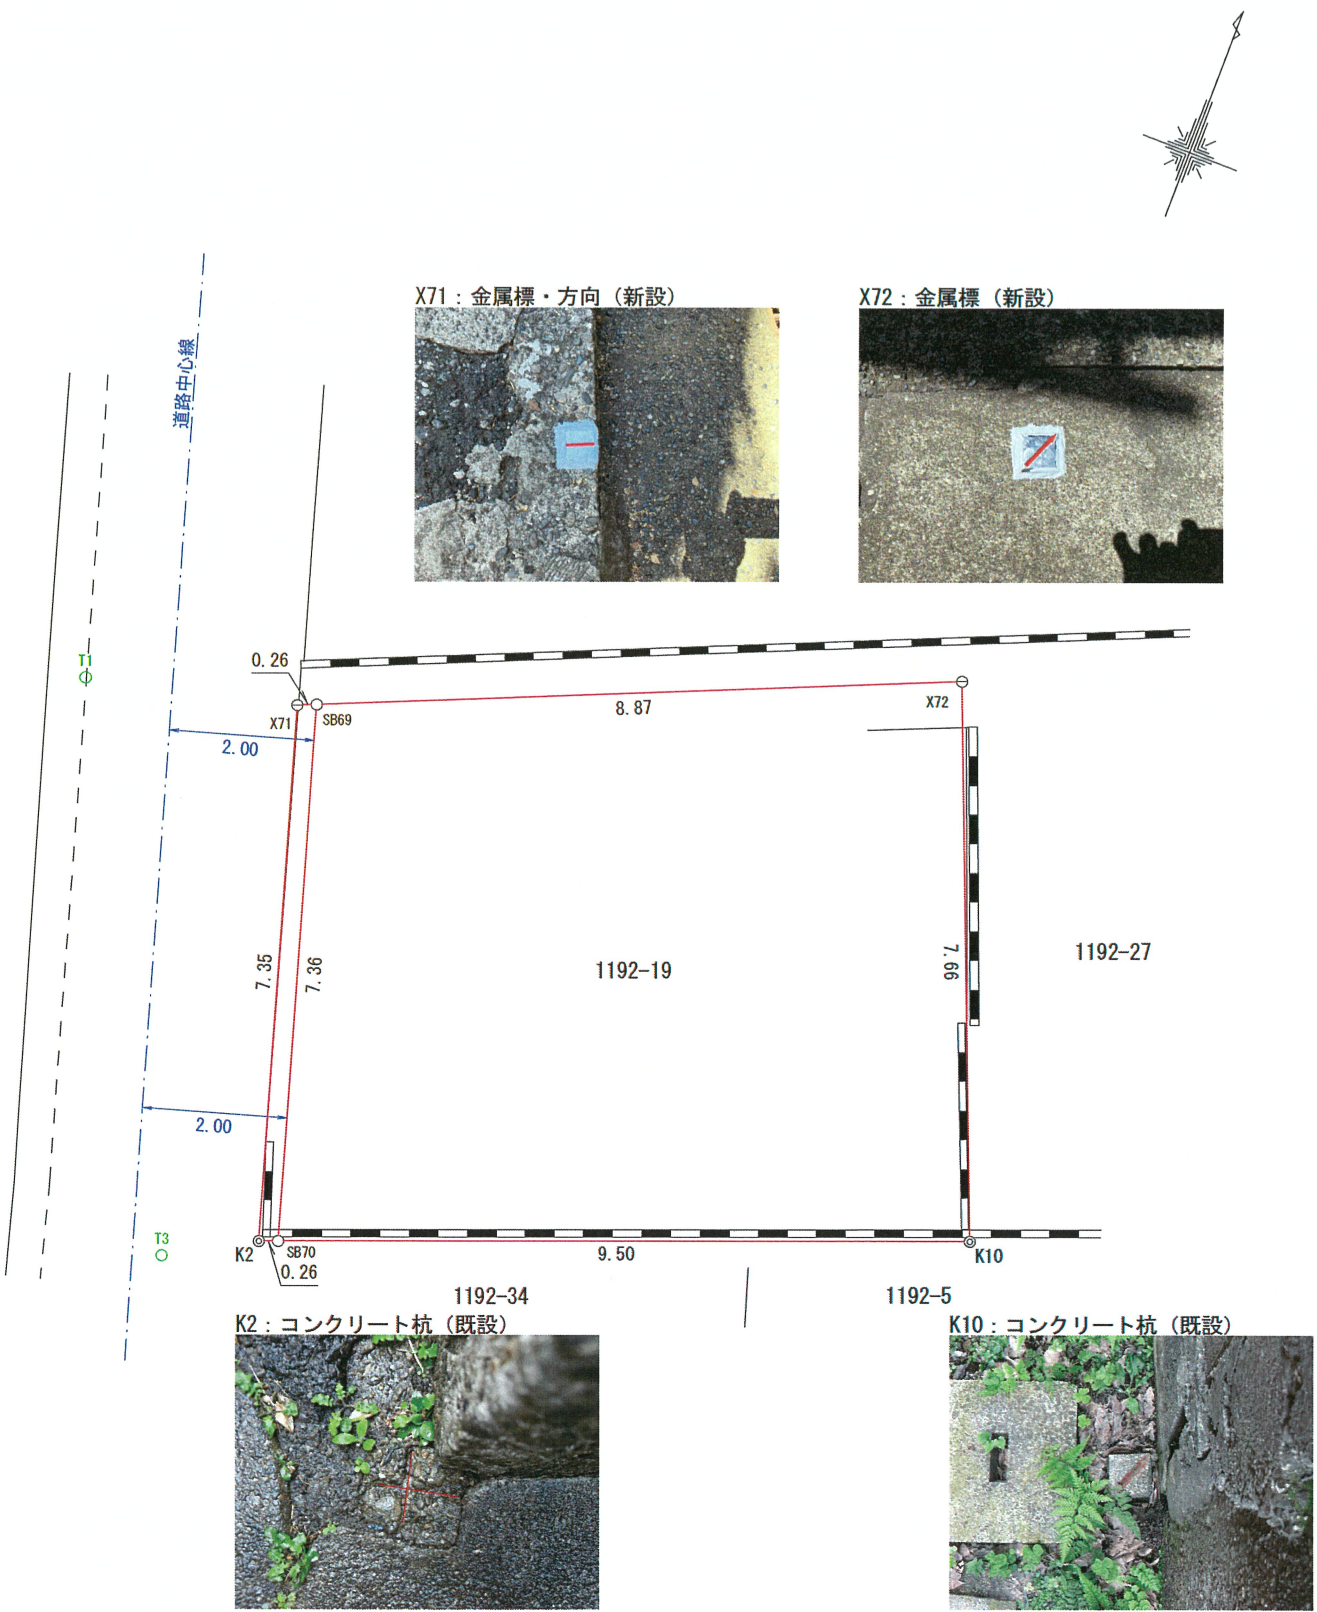

<本測量図作成の前提条件および取扱上の注意事項>

① 道路部分は未立会です。

東京都国分寺市西元町二丁目9番22号 測量業者登録番号 国土交通大臣登録第(2)35265号 株式会社 森事務所 取締役社長 佐藤 将士 電話 048(884)3333	受注ID	
	作成年月日	令和8年7月8日
	縮尺	南浦和事務所 担当者 須藤圭祐
	1/100	

境界点の種類	
コンクリート杭	—○—
金属標	—○—
金属釘	—⊕—
御影石	—■—
計算点	—○—

(単位：m)