

道路の位置の台帳	
告示年月日	昭和 35 年 1 月 1 日
告示番号	第 100 号
告示番号	第 215 号
指定年月日	昭和 35 年 1 月 1 日
指定番号	第 100 号

区・支所・地方事務所第 号


注 意

- 一、承諾書の「権利別」欄は土地所有種、借地権又はその土地内の建物若しくは工作物について該当する権利を夫々記入すること。
- 二、図中に地籍号及び権利別並びに氏名を夫々記入すること。
- 三、備考欄には権利者の承諾に関連し特記すべき事項を記入すること。
- 四、申請の道路の幅員及び長さの単位はメートル（小数点以下二位迄）とすること。
- 五、附近見取図と地籍図との方位を一致させること。

標識の位置 ○

廃止される道路の位置
申請する道路の位置

指定する道路の位置
指定された道路の位置及び線路
(指定年月日等に番号記入のこと)

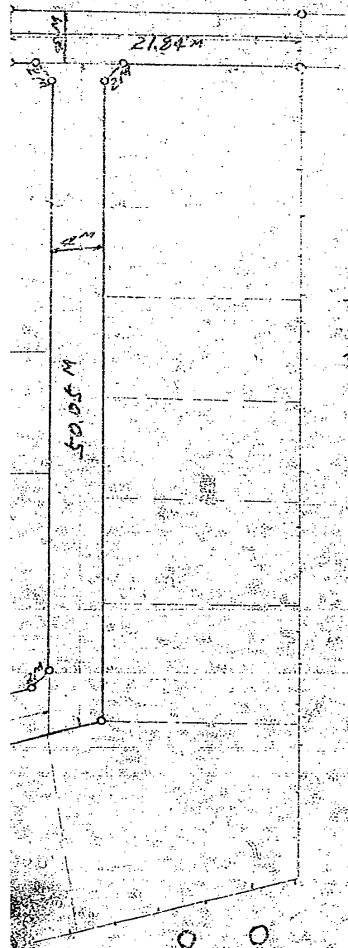

三五六

東京都練馬区旭町 三五四番地

道路位置申請図

縮尺四百分至五

- 道路中身四メートル
- 道路延長四百零九メートル九拾九

この図は原図の写しであることを証明します。

ただし個人情報に係る部分は除きます。

令和8年4月13日


練馬区長 前川 耀典

練建証第45474714736号


【指定年月日】

昭和31年4月6日

第384号

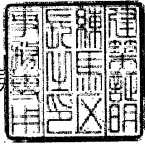

凡例

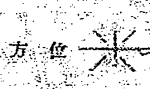

下水
ハ
主出入口



井戸
生沼

予定建築物
(用途を記入のこと)
既存建築物
(用途を記入のこと)

敷地界
地番号界

町村界
区郡界

都市計画界
既存道

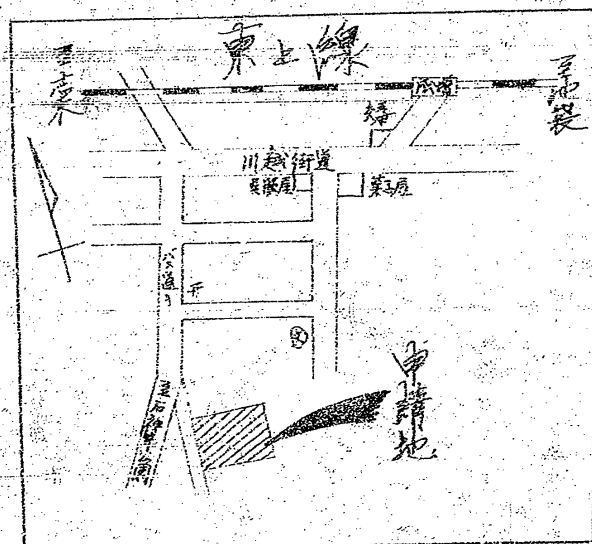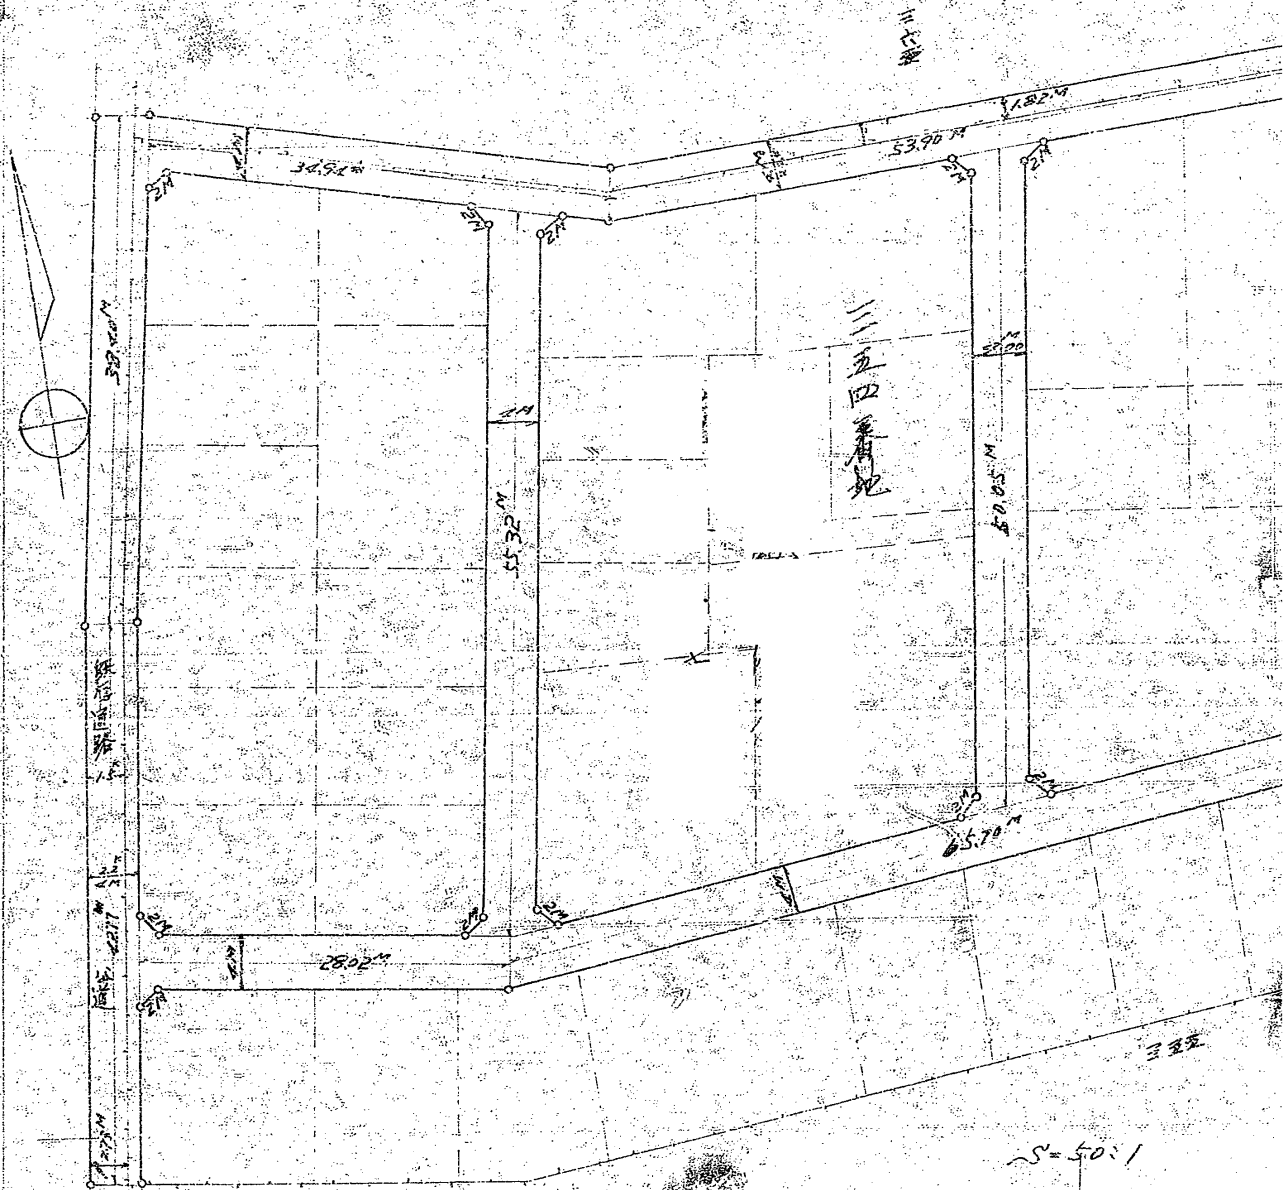

作業図

