
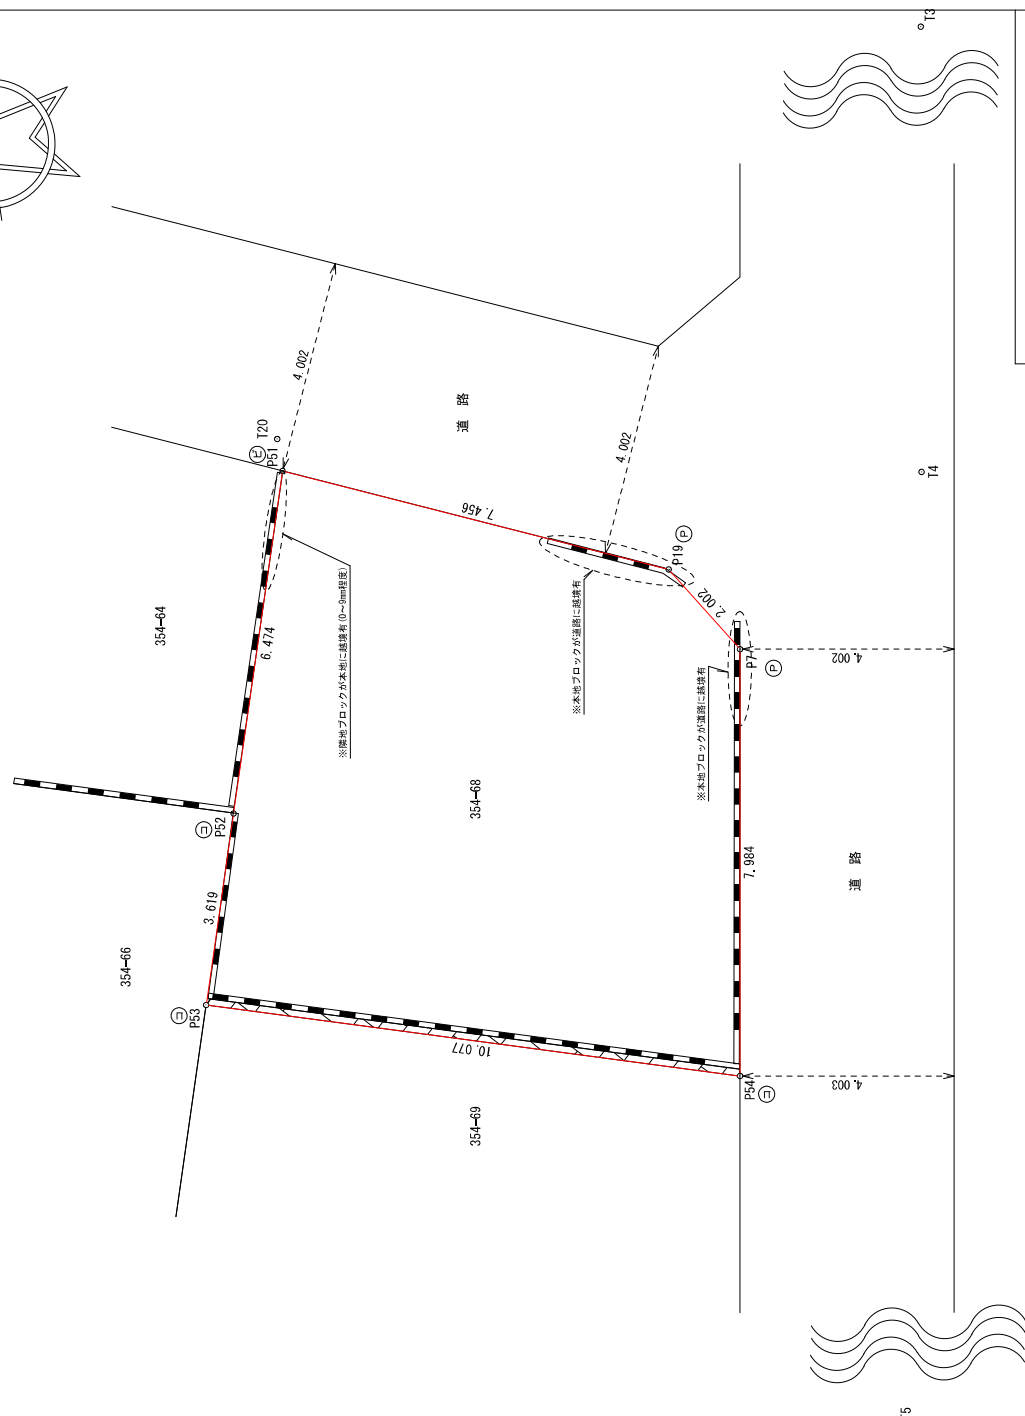


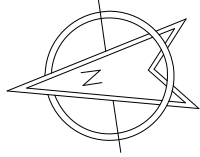

求積表

地番	354-68		Yn	Yn-1-Yn-1	Xn・(Yn-1-Yn-1)
M0	Xn				
P7	451.915		478.697	9.569	4324.374635
P19	453.020		480.366	4.537	2055.351740
P51	459.902		483.234	-3.341	-1536.532582
P52	461.736		471.025	-9.680	-4469.604480
P53	462.761		473.554	-6.228	-2882.075508
P54	453.069		470.797	5.143	2330.133867
			合計	合計	
			合計面積		89.17
					m ²

座標一覧表

点名	X座標	Y座標	備考
T3	444.130	508.845	器械点(鉄)
T4	448.075	481.488	器械点(鉄)
T5	453.904	442.851	器械点(鉄)
T20	459.915	483.840	器械点(鉄)

現況測量図

縮尺	1/100	備考
所在	東京都練馬区旭町二丁目354番68	
作成年月日	令和8年7月13日	
作成者	さいたま市南区鹿手袋四丁目23番9-201 土地家屋調査士法人Z T S 社員 土地家屋調査士 齊藤有平	

単位 m	
測量年月日	令和8年7月13日
座標系	任意座標系
境界点 境界線の種類	
①	コンクリート杭
②	金属プレート
③	金属板
④	金属板
⑤	金属板
⑥	金属板

境界未確定につき参考図としてお取り扱いください。