



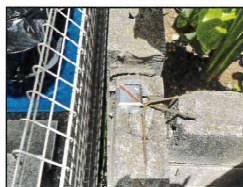

K1 金属標



K2 鉄

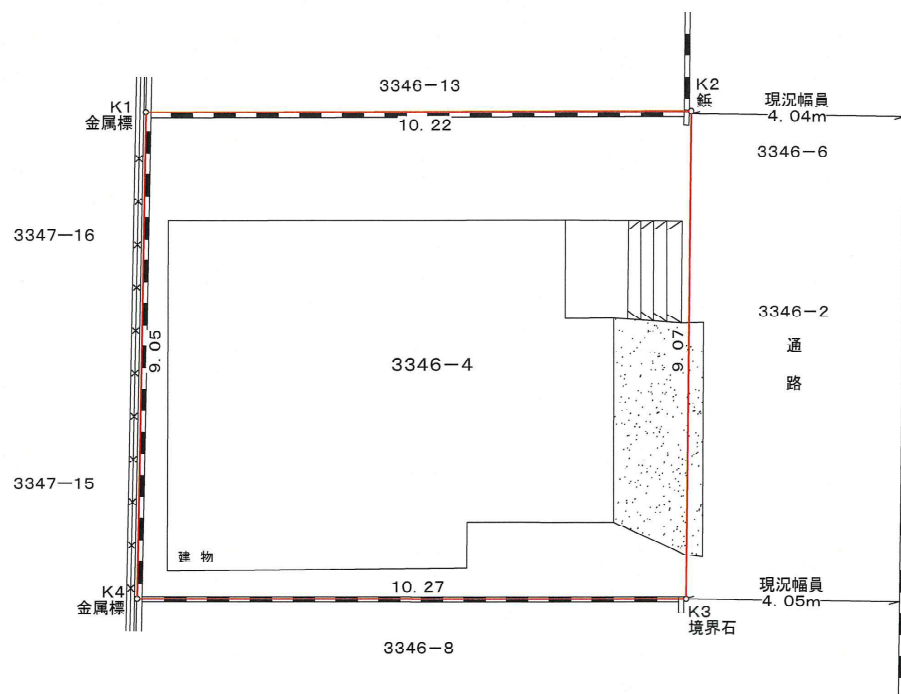

K4 金属標




K3 境界石



地番	3346-4			
NO	Xn	Yn	Yn+1-Yn-1	Xn·(Yn+1-Yn-1)
K1	103.069	86.792	12.133	1250.53617700
K2	100.831	96.766	7.864	792.93498400
K3	92.001	94.656	-12.133	-1116.24813300
K4	94.279	84.633	-7.864	-741.41005600
合計			185.81297200	
合計面積			92.906486000	
地積			92.90 m ²	
坪数			28.10 坪	

公 図 写 S = 1 : 600

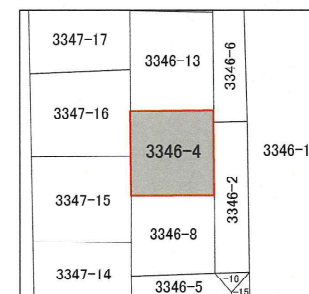

・通路境界線については、公衆用通路認定申請図(平成11年11月22日 第3号)を参照・復元した。

図面名	土地境界図	縮尺	1:100
所在・地番	練馬区高松二丁目3346番4		
作成年月日	令和 8 年 6 月 12 日		
作成者	東京都練馬区北町一丁目24番15号 有限会社 横目測量設計 代表取締役 横目 満 国土交通大臣登録 第(5)29729号 TEL 03-5921-3361		