






【認定年月日】
平成11年11月22日
第3号

公衆用 協定通路認定申請図

2字削除
3字加入

申請にかかる通路の地名地番	幅員	延長
練馬区高松二丁目3346番2・6(一部)	4.00 m	50.98 m
	m	m
	m	m

方へ
(H)
生
予
(用)
既
敷
地

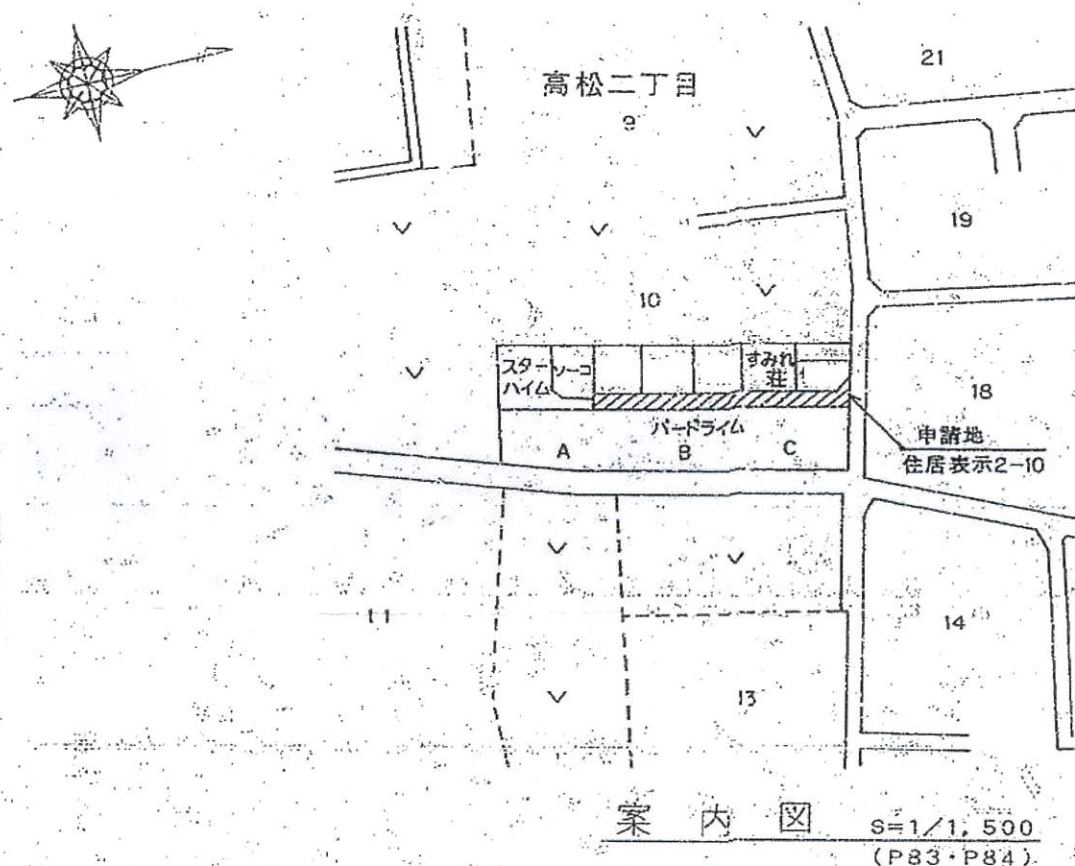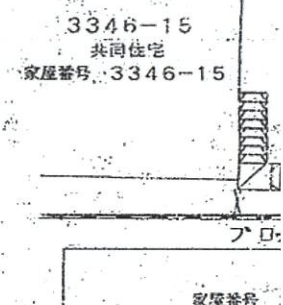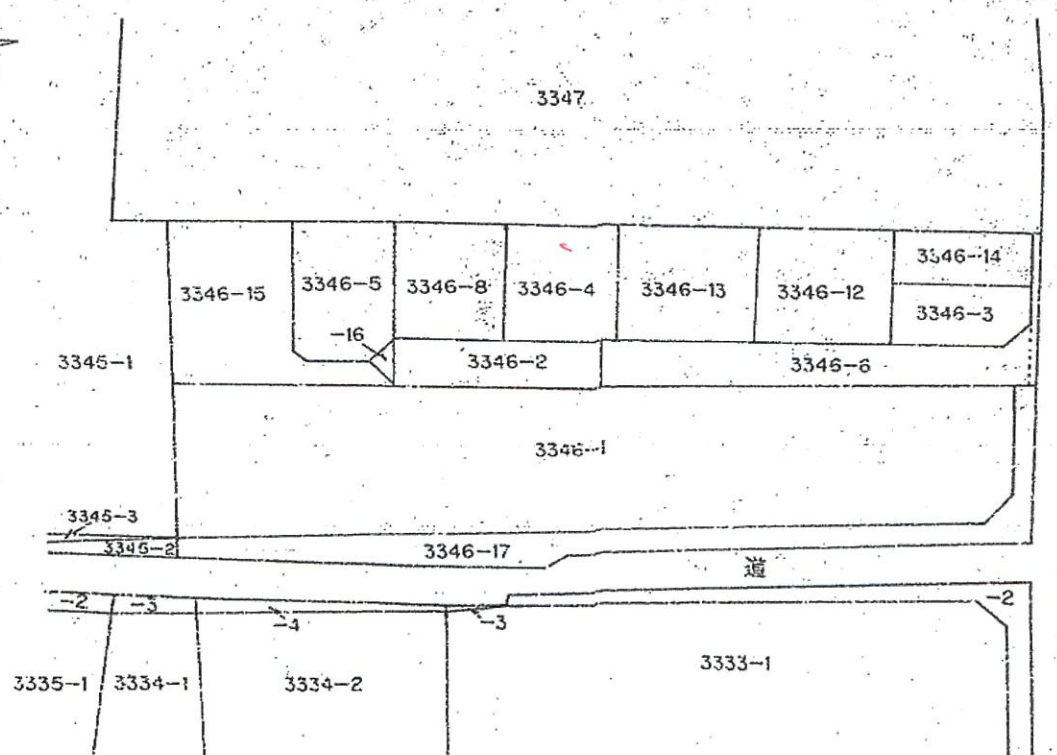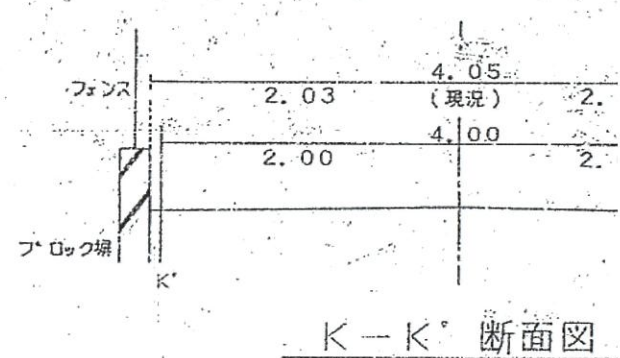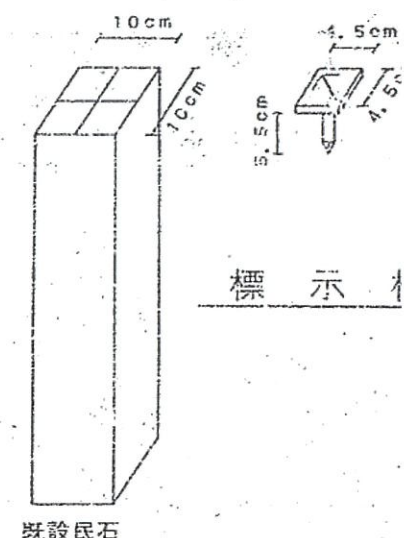

公図写 S=1/600


平成11年10月1日東京法務局練馬出張所
備付公図の写しである。



例)	既 存 道 路 (公道私道を区別し記入のこと)	
位	指定された道路の位置及び 境界線 (指定年月日並びに 番号を記入のこと)	
い	法第42条第2項に該当す る道路	
運	廃止される通路の位置	
建 築 物	申請する通路の位置	
建 築 物	擁 壁	
地 界	が	
界	水路及び土揚敷	

認 定	
年 月 日	平成 11 年 11 月 22 日
番 号	第 3 号

最狭幅員部分

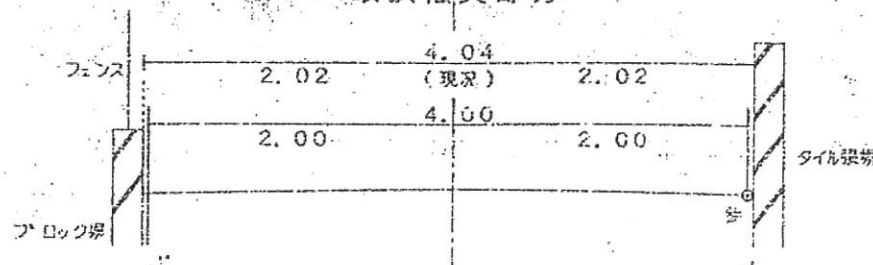


J-J' 断面図 S=1/50

3346-2	持分 170/3400
	持分 170/3400
	持分 170/3400
	持分 170/3400
	持分 2720/3400

3346-6	持分933/30200	持分933/30200
	持分933/30200	持分933/30200
	持分933/30200	持分14274/151000
	持分933/30200	持分1586/151000
	持分1586/15100	持分8202/15100
	持分927/15100	

認 定 図 S=1/250

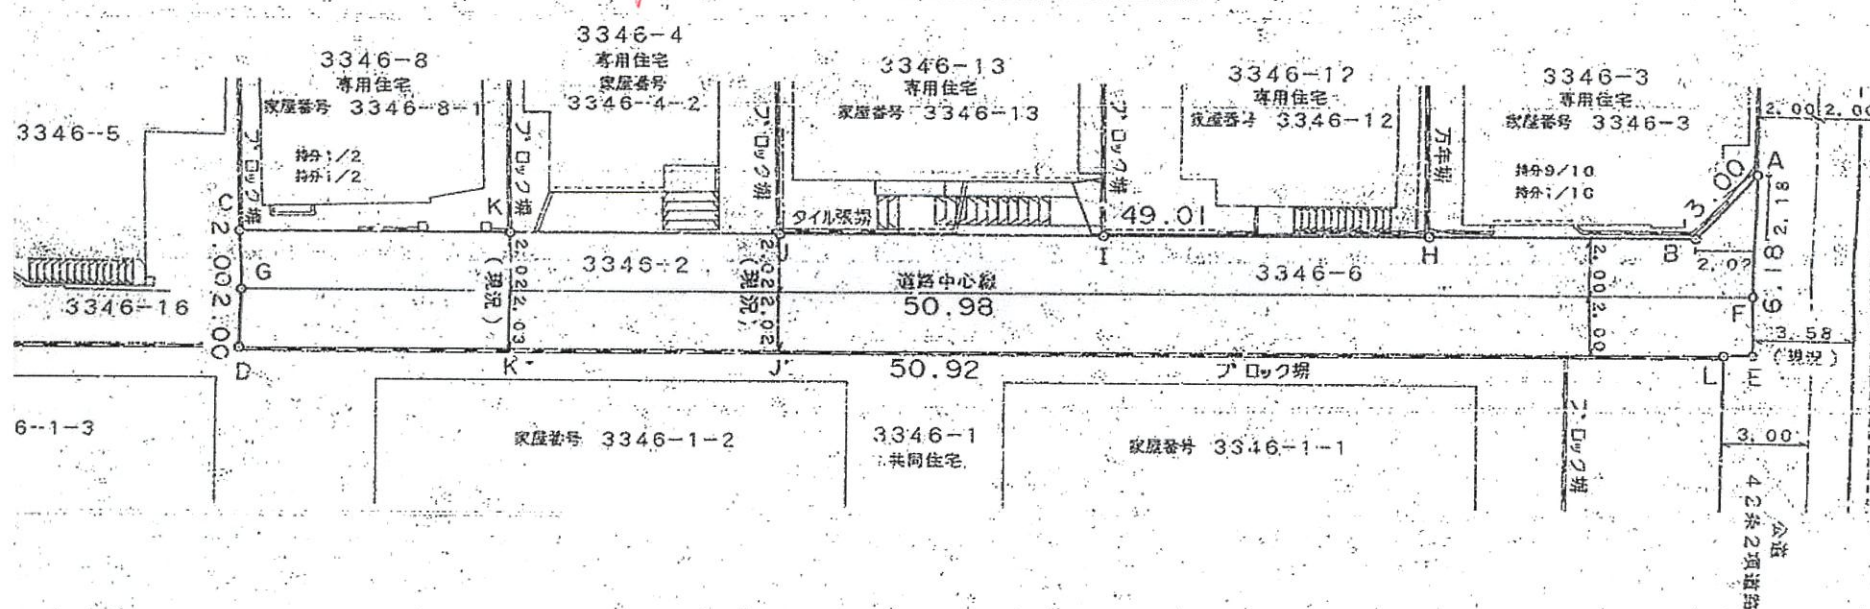

詳 細 図

A	金属標	B	鉄	C	民石(ハイト)	D	民石(ハイト)	E	鉄	F	鉄
2.00	0.073	0.148	0.014	1.00	2.126	2.147	0.104	0.087	0.028	0.015	3.00

S=1/10

図面作成者住所・氏名	
測量者資格住所・氏名	




名地番	幅員	延長
6(一部)	4.00 m	50.98 m
	m	m
	m	m

カ ヘ (構造を記入のこと)	生 子 既 敷 地 地 番 界	位 置 延 途 定 建 築 物 (用途を記入のこと) 存 建 築 物 (用途を記入のこと) 地 界 界	比 例 尺 寸 図 説 明 書 第 4 2 条 第 2 項 に 該 当 す る 道 路 施 止 さ れ る 通 路 の 位 置 申 請 す る 通 路 の 位 置 擁 壁 が け 水 路 及 び 土 揚 敷	比 例 尺 寸 図 説 明 書 第 4 2 条 第 2 項 に 該 当 す る 道 路 施 止 さ れ る 通 路 の 位 置 申 請 す る 通 路 の 位 置 擁 壁 が け 水 路 及 び 土 揚 敷
----------------------	--------------------------------------	---	--	--

年月日	平成 11 年 11 月 22 日
番号	第 3 号

最狭幅員部分

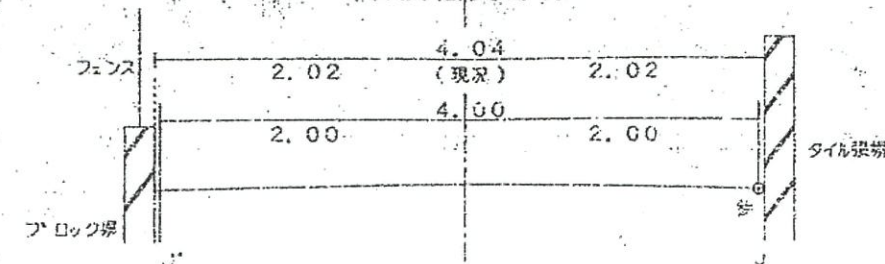

J-J' 断面図 S=1/50




S=1/1,500
(P83・P84)


3346-2	持分 176/3400 持分 170/3400 持分 170/3400 持分 170/3400 持分 2720/3400
--------	--

3346-6	持分 933/30200 持分 933/30200 持分 933/30200 持分 933/30200 持分 1586/15100 持分 927/15100	持分 933/30200 持分 933/30200 持分 14274/151000 持分 1586/151000 持分 8202/15100
--------	---	--


認定図 S=1/250

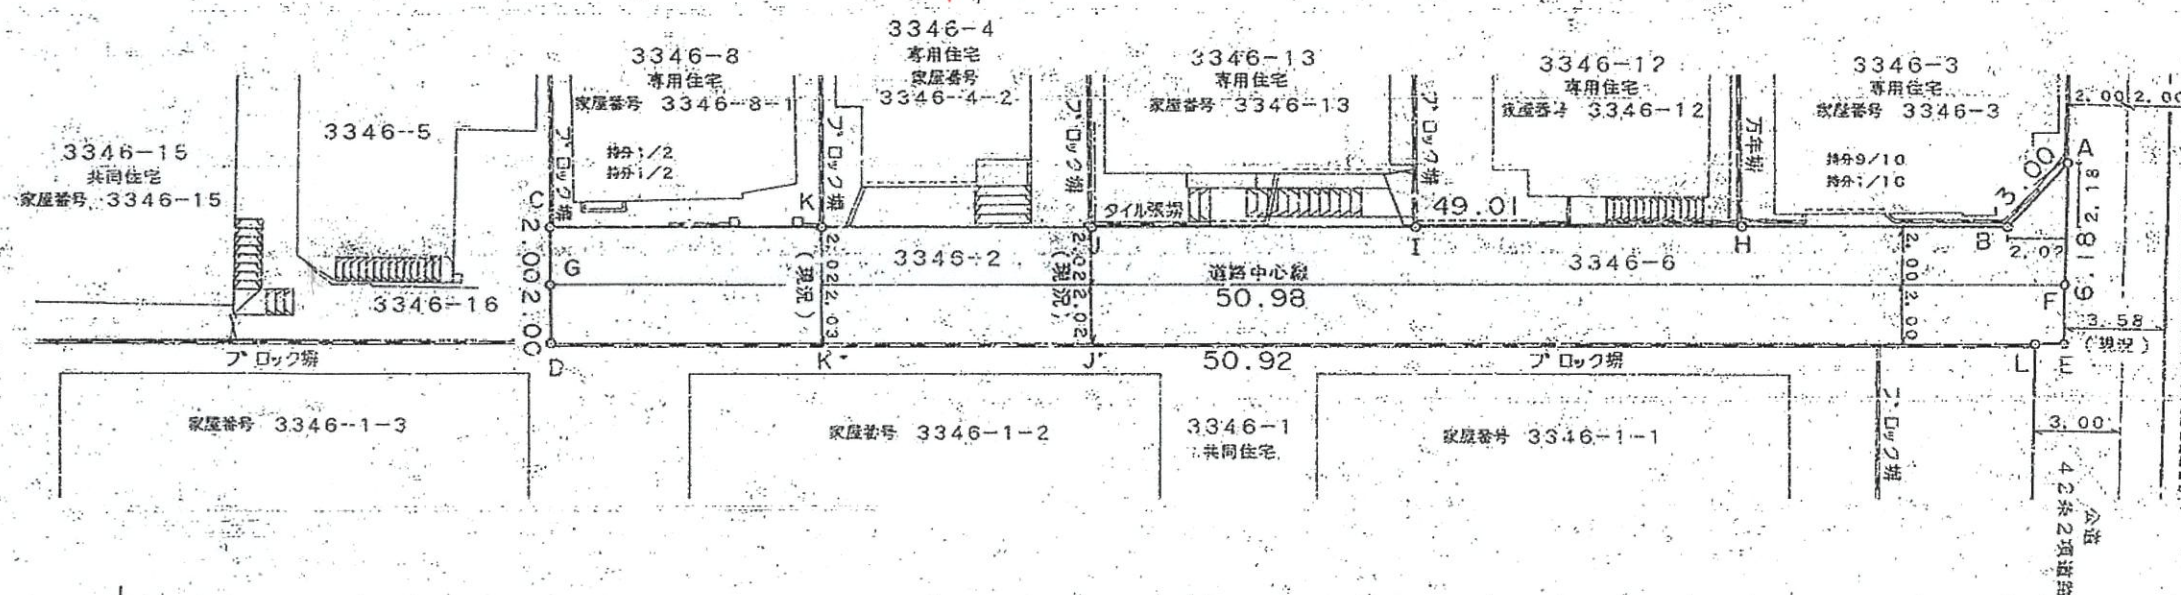

詳細図

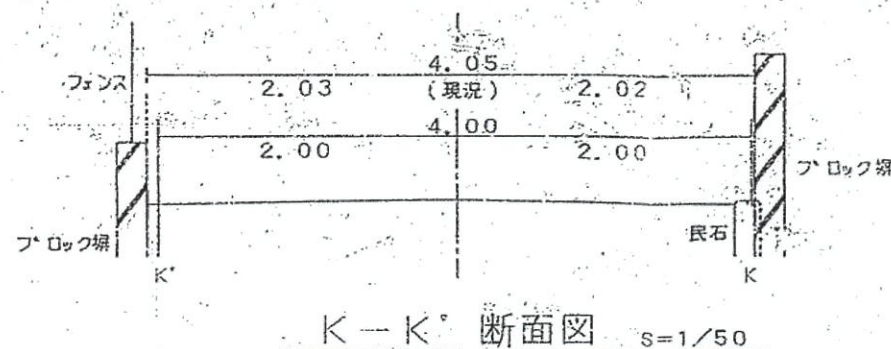

A	金属標	B	鉄	C	民石(ハイト)	D	民石(ハイト)	E	鉄	F	鉄
G	鉄	H	鉄	I	鉄	J	鉄	K	民石(ハイト)	L	民石

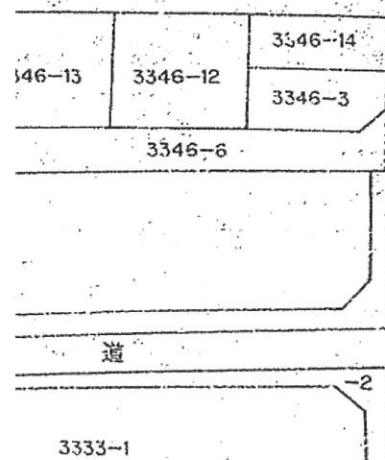

3333-1