


地 番 前 25~1 25~8 地 積 測 量 図

土地の所在 板橋区徳丸4丁目


- ① 129.4651' - 67.4030 = 62.0621'
- ②
- | | | | | | | |
|-------|---|--------------|---|-----|---|---------|
| 10811 | × | (4413+3.639) | × | 1/2 | = | 43.5250 |
| 7687 | × | 0.594 | × | 1/2 | = | 2.2830 |
| 13298 | × | 2.215 | × | 1/2 | = | 14.7275 |
| 1296 | × | 0.222 | × | 1/2 | = | 0.1438 |
| 6337 | × | 1.910 | × | 1/2 | = | 6.0518 |
| 2704 | × | 0.497 | × | 1/2 | = | 0.6719 |
| | | | | | = | 67.4030 |

62 m²

67 m²

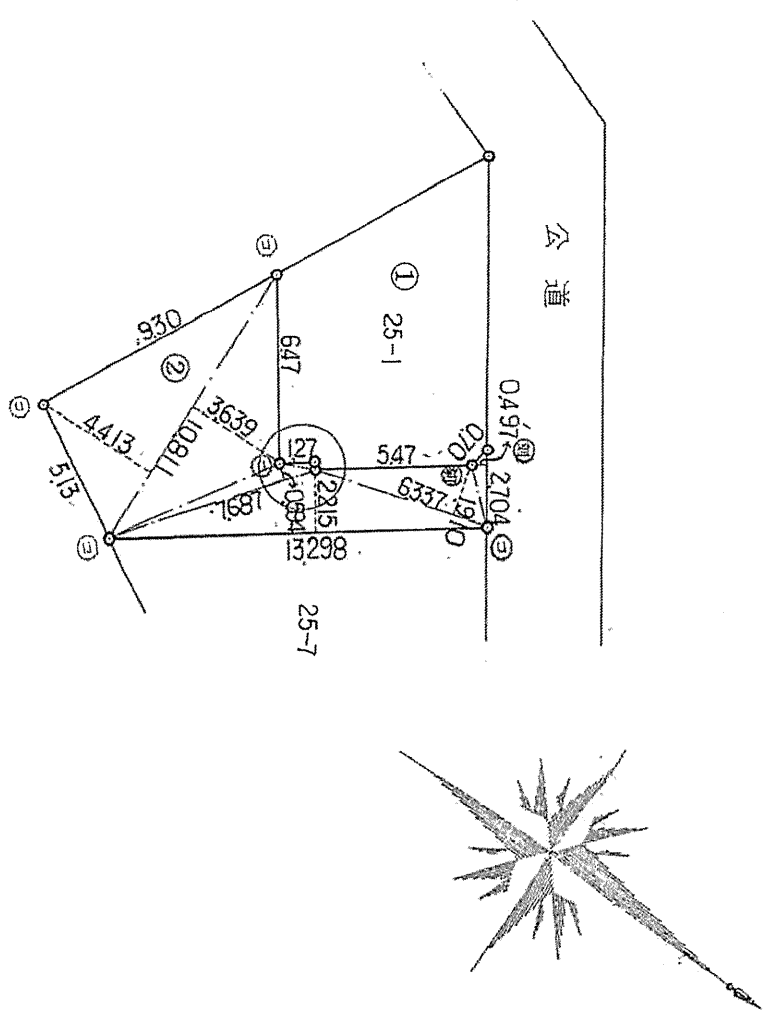

境界点・境界線の種類	
①	石
②	木
③	コンクリート杭
④	地盤(7m×2m)

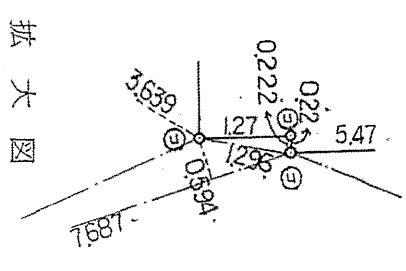

561647

作製者	板橋区板橋2丁目6番11号 佐山政昭 (昭和60年12月2日作製)
申請人	株式会社三洋工業
縮尺	1/250

昭和六〇年十二月五日