

土地測量図

土地の所在地


板橋区大山金井町10番2



道路

座標求積表

地番	10-2	$(X_{n+1} - X_n - 1)Y_n$	
測点	Xn	Yn	
K1	-28102.864	-11263.888	97229.881216
K2	-28112.281	-11265.964	121142.910892
K3	-28113.617	-11259.141	-99891.098952
K4	-28103.409	-11257.124	-112211.012032
K5	-28103.649	-11259.348	-6136.344660
		倍面積	134.336464
		面積	67.1682320
		地積	67.16 m ²
		坪数	20.31

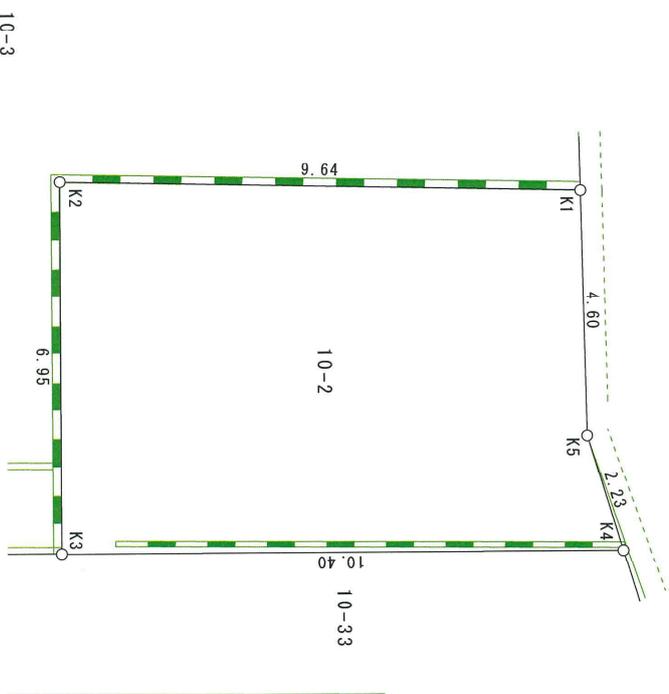

製作者 株式会社大地測量 代表取締役 菊地哲哉 電話 044-572-0597 FAX 044-750-7802 登録番号 第(1)38015号	神奈川県川崎市高津区蟹ヶ谷3番地25	受記番号 NO. 2000
	令和7年2月23日	担当 後藤 智昭
縮尺 1 / 100		



土地測量図

土地の所在地


板橋区大山金井町 1 0 番 2

座 標 求 積 表

地 点	Xn	Yn	(Xn+1 - Xn-1)Yn
B1	-28103.460	-11260.439	-117558.983160
10G006	-28102.864	-11263.888	99358.756048
AP12	-28112.261	-11265.964	117616.664160
B2	-28113.304	-11260.737	-99330.961077
倍 面 積			
42.7379855			
地 積			
42.73 m ²			
坪 数			
12.92			

地 点	Xn	Yn	(Xn+1 - Xn-1)Yn
B1	-28103.460	-11260.439	109935.665957
B2	-28113.304	-11260.737	111413.731878
A3	-28113.354	-11260.481	-91356.282353
A2	-28105.191	-11258.841	-110483.006733
A1	-28103.541	-11259.972	-19491.011532
倍 面 積			
19.097217			
地 積			
9.54 m ²			
坪 数			
2.88			

地 点	Xn	Yn	(Xn+1 - Xn-1)Yn
A1	-28103.541	-11259.972	17362.876824
A2	-28105.191	-11258.841	110483.006733
A3	-28113.354	-11260.481	94880.812906
AP11	-28113.617	-111972.157245	-111972.157245
K4	-28103.409	-11257.124	-112211.012032
10C007	-28103.649	-11259.348	1486.233936
倍 面 積			
29.761122			
地 積			
14.8805610 m ²			
坪 数			
4.50			

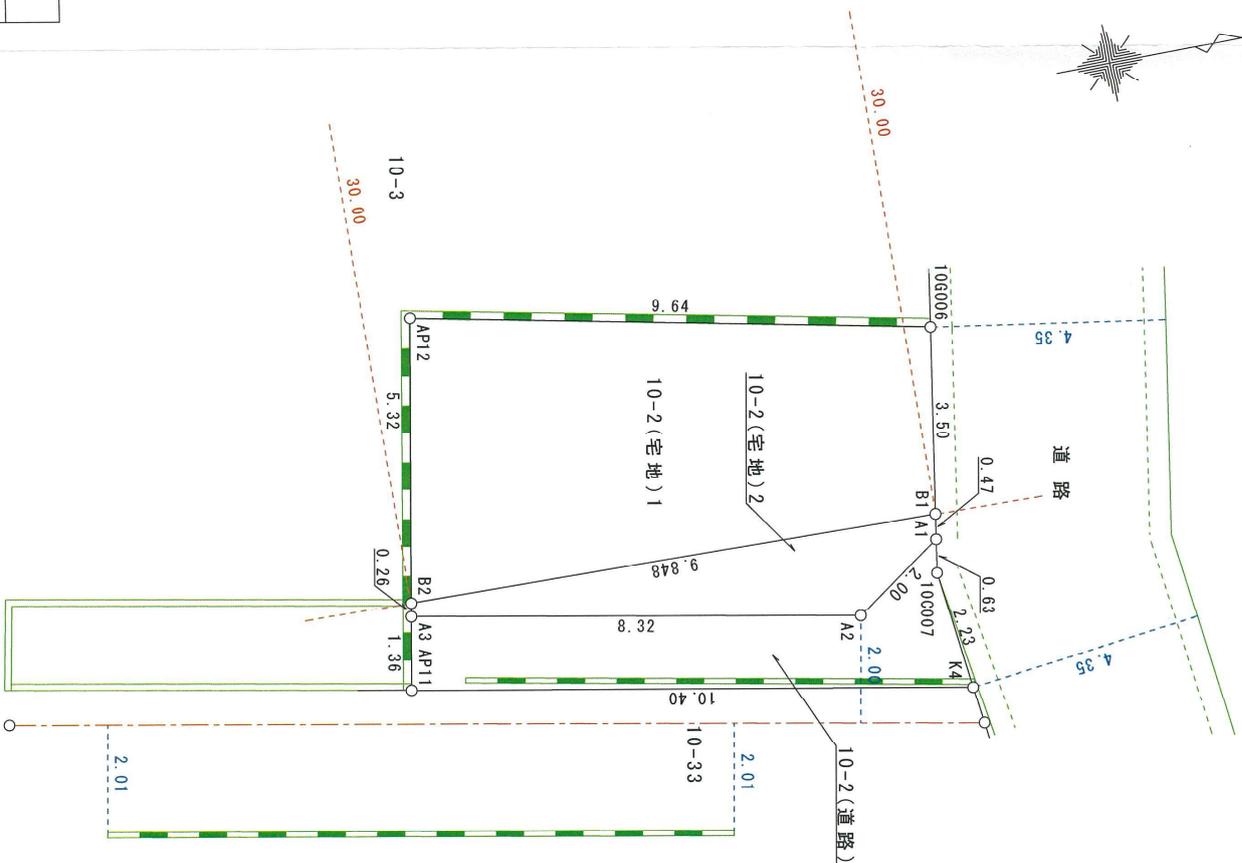

神奈川県川崎市高津区鶴ヶ谷3番地25
 株式会社大地測量
 代表取締役 菊地哲哉
 電話 044-572-0597
 FAX 044-750-7802
 登録番号 第(1)36015号

受託番号 NO. 2000
 作製年月日 令和7年2月14日
 縮尺 1/100
 担当者 後藤智昭

製作者

