第12号様式

道路位置 指定 申請図

開発要綱適用外

種別	申請にかかる道路の地名地番	幅員	延長	道路面積	自動車転回広場
指定	練馬区北町六丁目1556番16、-17、-19、-20	4.0 M	21.46 M	91.05 M²	M²
		M	M	M²	M²
		M	M	M²	M²

地籍図 縮尺 1:200

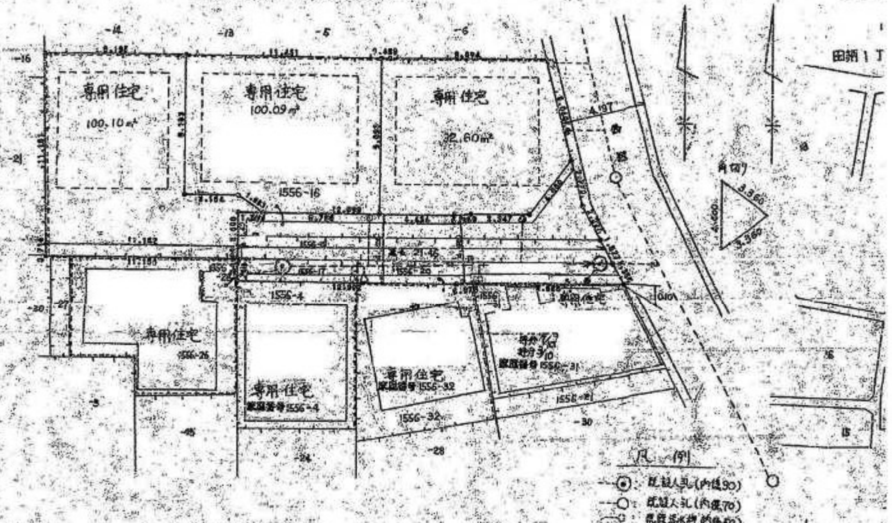

道路境界標示杭 1:10

道路断面図 1:50

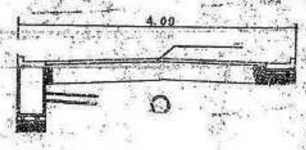

位置指定道路の地番	
1556-17	
1556-19	
1556-20	

この図は原図の写しであることを証明します。
ただし個人情報に係る部分は除きます。
令和7年7月17日　　練馬区長　前川　燿男
練建証第48840935760号
【指定年月日】
平成6年7月12日
第8号

付近見取図 1:1720

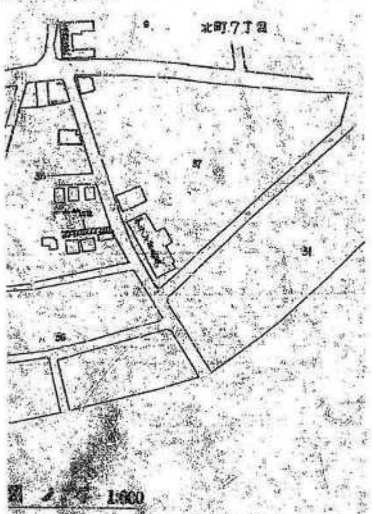

公図 写 1:600

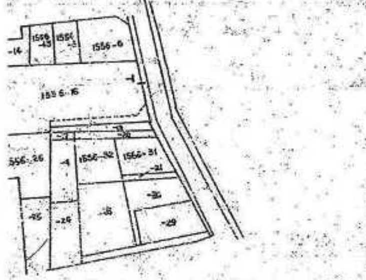

平成6年3月9日 東京法務局練馬出張所

測量士 中村 三

私道路の位置の指定・変更・廃止台帳			
告示年月日	平成 6 年 3 月 24 日	指定年月日	平成 6 年 7 月 12 日
告示番号	第 524 号	番号	第 8 号

縮尺		
	地籍図	1:200
	付近見取図	1:1720
	構造図	1:50
	公図等	1:600
	住宅地図	P

第１４号の２様式（第１６条、第１７条の３関係）

道 路 位 置 指 定 申 請 図

種別	申請道路の土地の地名地番	幅員	延長	道路面積	自動車転回広場
指定	練馬区北町六丁目１５５６番２０の一部	0.10 m	m	0.92 ㎡	㎡
		(4−0.1) m	m	㎡	㎡
		m	m	㎡	㎡

この図は原図の写しであること
ただし個人情報に係る部分は
今和7年7月17日　　練馬
練建証第42021924350号
【指定年月日】
平成30年5月7日
第6号

証明します。
前川

凡例	
方位	
境界杭の位置	
都市計画道路	
予定する道路の位置	
既存道路	
築造された道路の位置	
幅員4.2m未満の道路	
廃止される道路の位置	
予定する道路の位置	
塀	
石垣	
側溝	
水路及び土留	

※ 道路（位置）の指定・指定の変更・指定の廃止			
告示年月日	平成30年5月8日	指定年月日	平成30年6月7日
告示番号	第242号	指定番号	第6号

指定

この図面のとおり道路位置の指定を申請いたします。

平成30年4月19日

申請者　　殿

申請者住所・氏名・印			
権利別	住所	氏名	印
1556番20,1556番31 土地所有者			
家屋番号1556番31 建物所有者			
1556番20,1556番31 土地所有者			
家屋番号1556番31 建物所有者			
1556番20,1556番32 土地所有者			
家屋番号1556番32 建物所有者			
1556番30,1556番32 土地所有者			
家屋番号1556番32 建物所有者			
1556番20 土地所有者			
1556番30 土地所有者			
1556番20 上の抵当権者			

備考	
図面作成者住所・氏名	東京都三鷹市新川二丁目14番1号　一級建築士　中村
測量者住所・氏名	東京都三鷹市新川二丁目14番18号　土地家屋調査士　中村

縮尺		
地籍図		1/200, 1/30
付近見取図		1/1500
構造図		1/20, 1/50
公図写		1/600
住宅地図		P.58左

（注意）

1 [illegible]
2 [illegible]
3 [illegible]
4 [illegible]
5 [illegible]
6 [illegible]
7 [illegible]
8 [illegible]
9 [illegible]

宅地開発係確認

付近見取図 S=1/1500

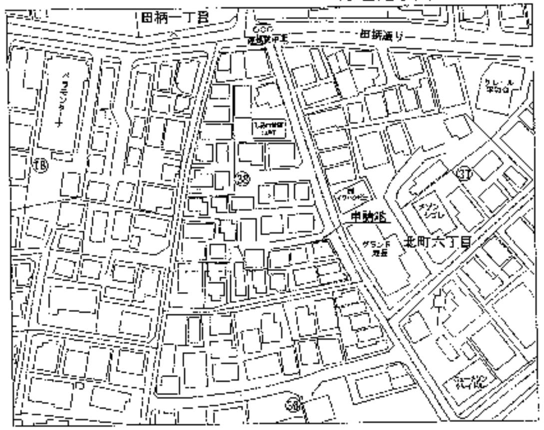

公図写 S=1/600

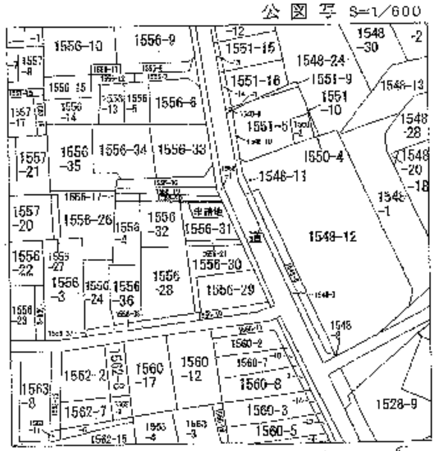

平成３０年２月８日　東京法務局練馬出張所公図より転写
土地家屋調査士　中村

地籍図 S=1/

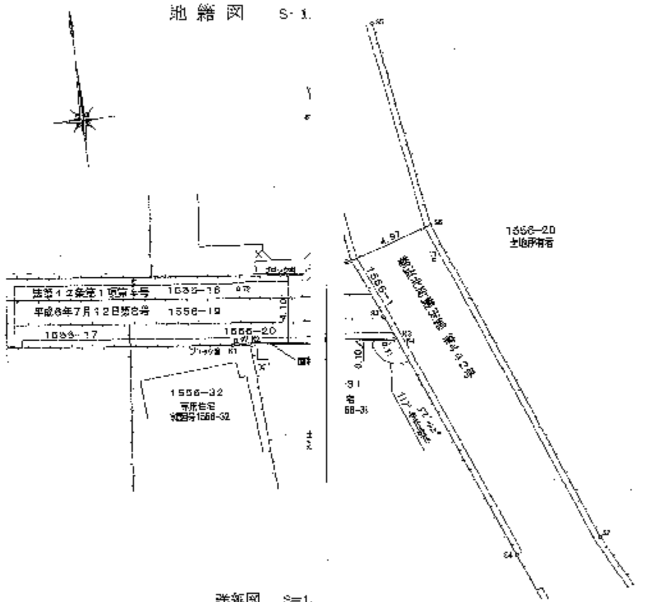

詳細図 S=1/

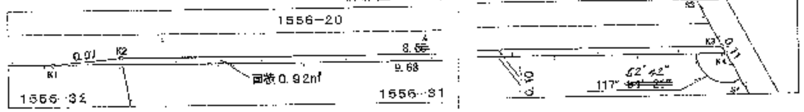

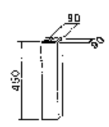

明示杭構造図 S=1/20

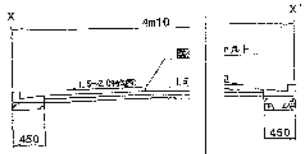

道路構造図

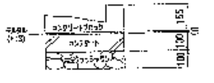

舗装止構造図 S=1/20

座標一覧

点名	X座標	Y座標	備考
K1	199.660	190.921	足コンクリート杭
K2	199.657	191.896	鋲
K3	198.742	200.584	鋲
K4	198.6365	200.5455	足コンクリート杭
S1	212.224	197.241	[illegible]
S2	203.521	198.553	[illegible]
S3	200.0085	200.0004	[illegible]
S4	185.495	205.812	[illegible]
S5	216.685	201.448	[illegible]
S6	205.013	203.302	[illegible]
S7	185.922	210.885	[illegible]
T1	203.003	203.246	[illegible]
T2	202.849	191.607	鋲