


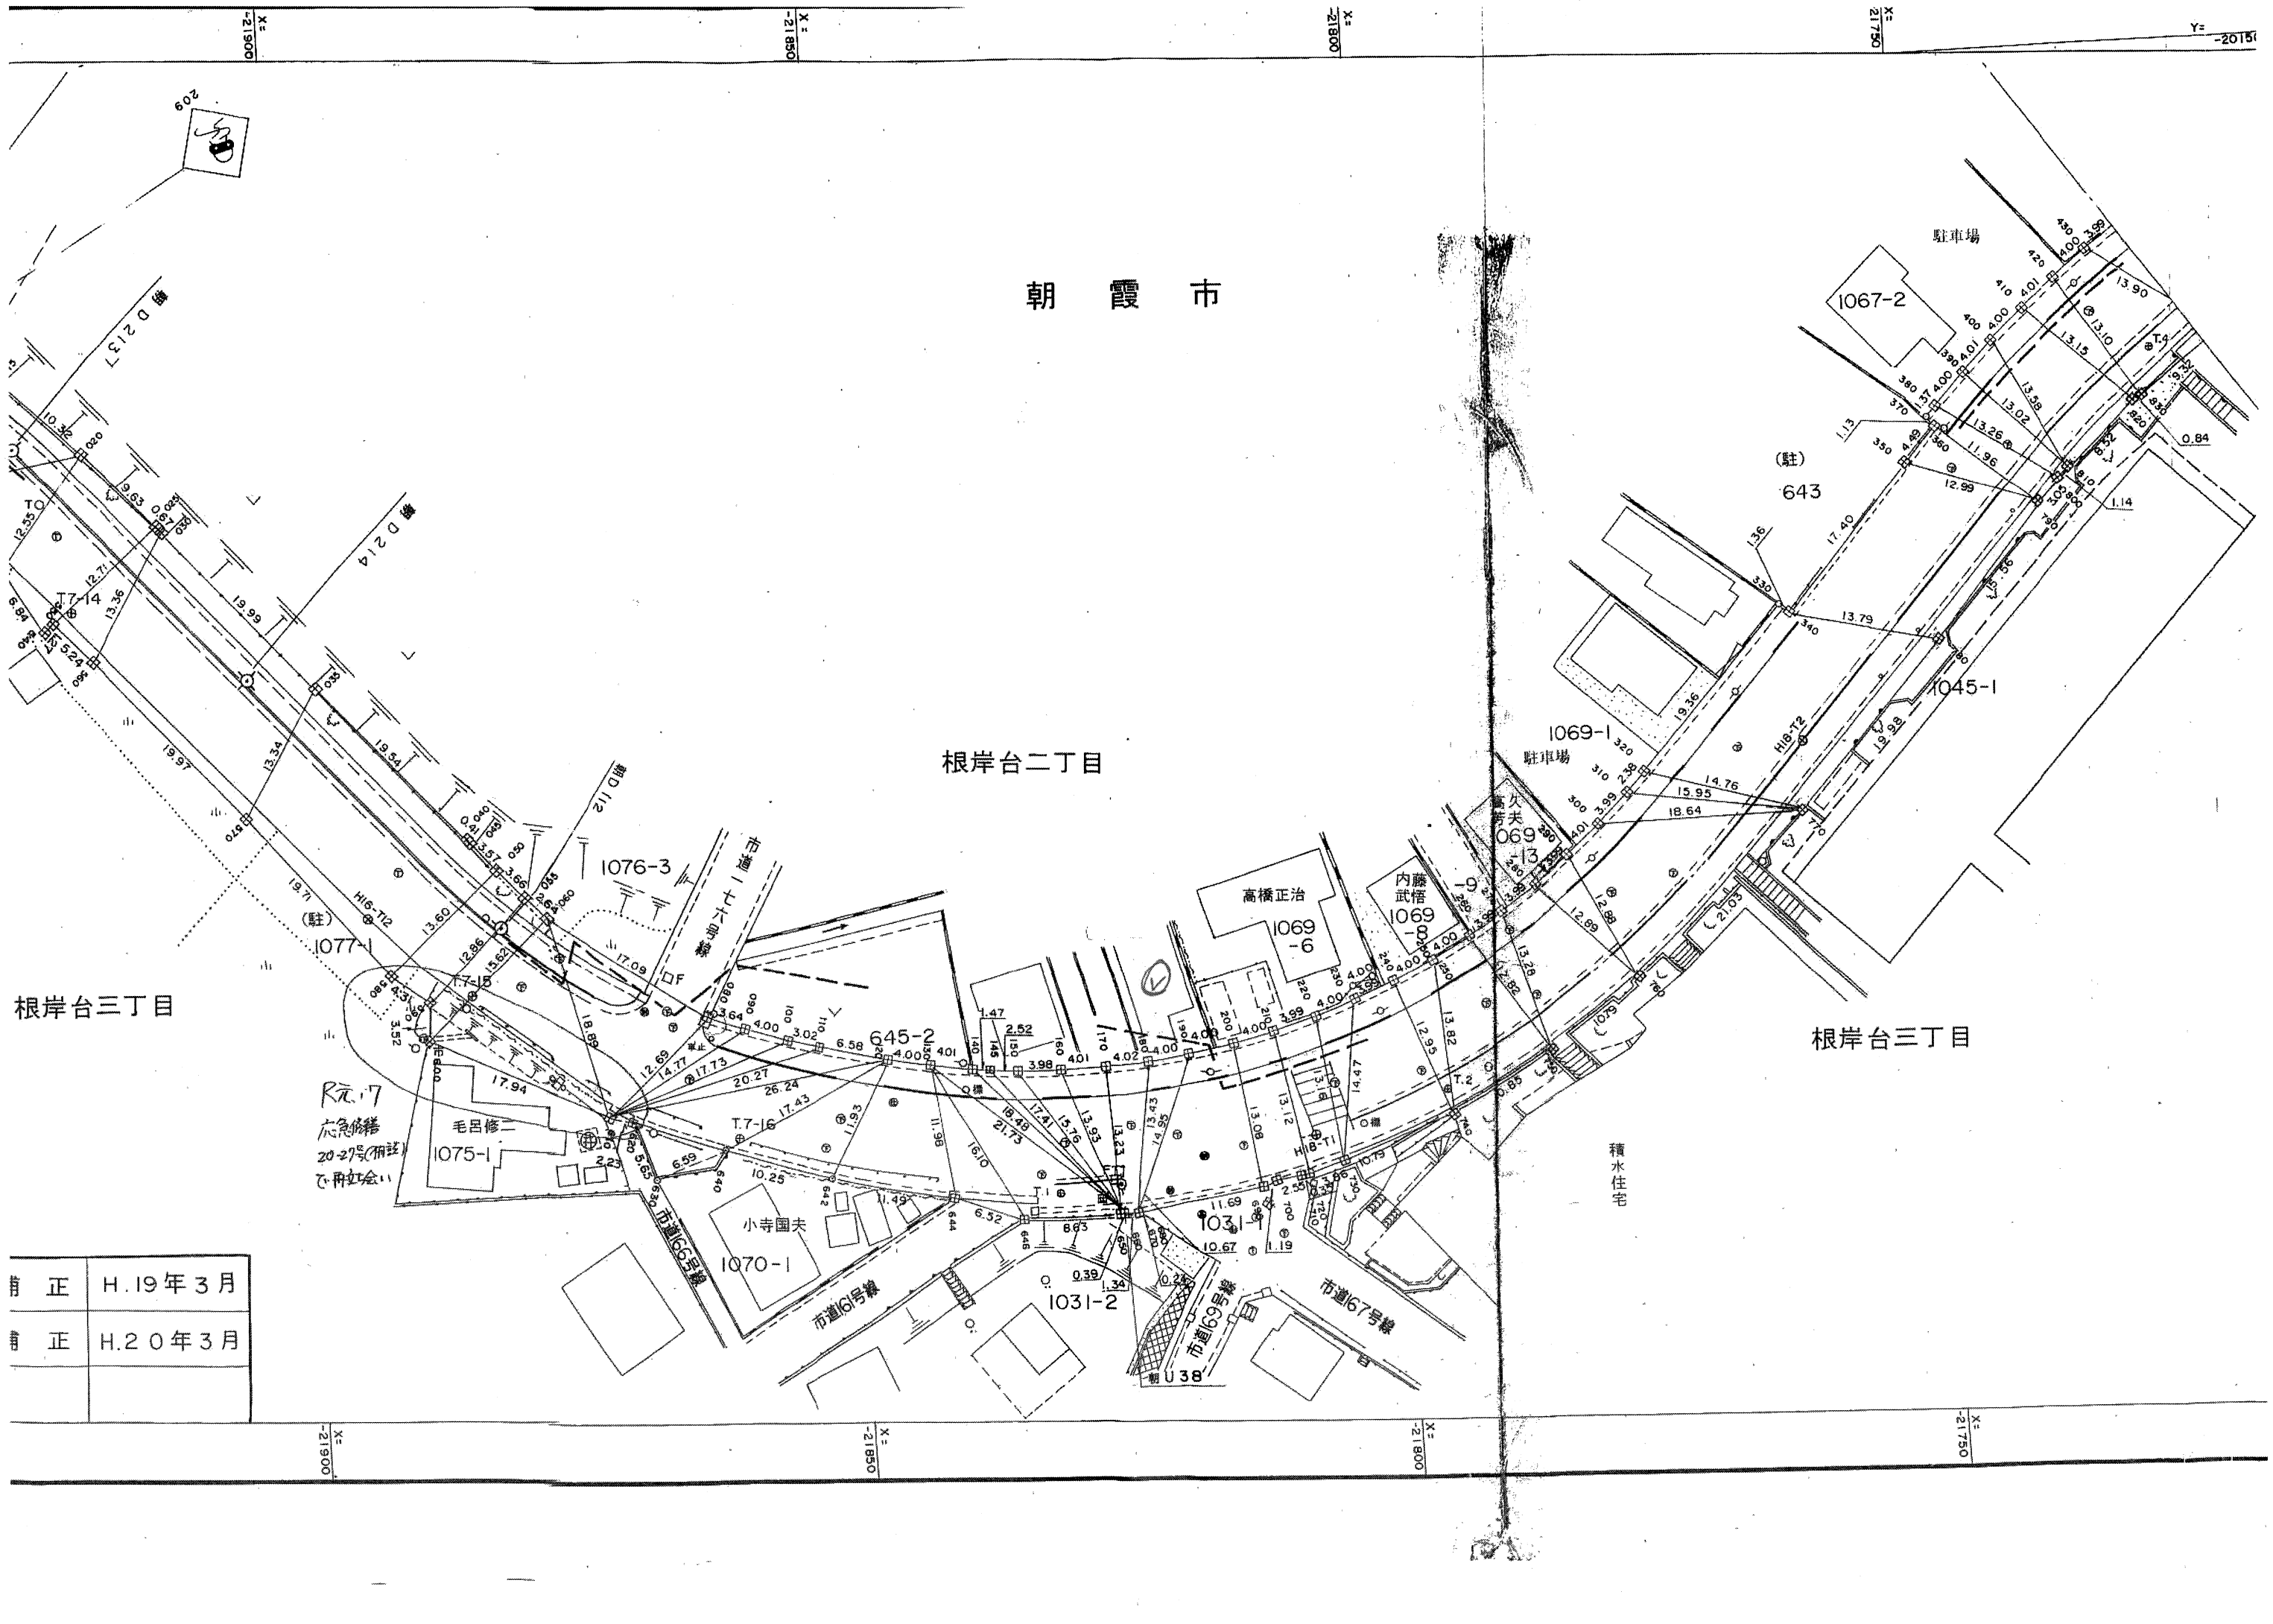


朝霞市

根岸台二丁目

根岸台三丁目

根岸台三丁目

有正	H.19年3月
有正	H.20年3月

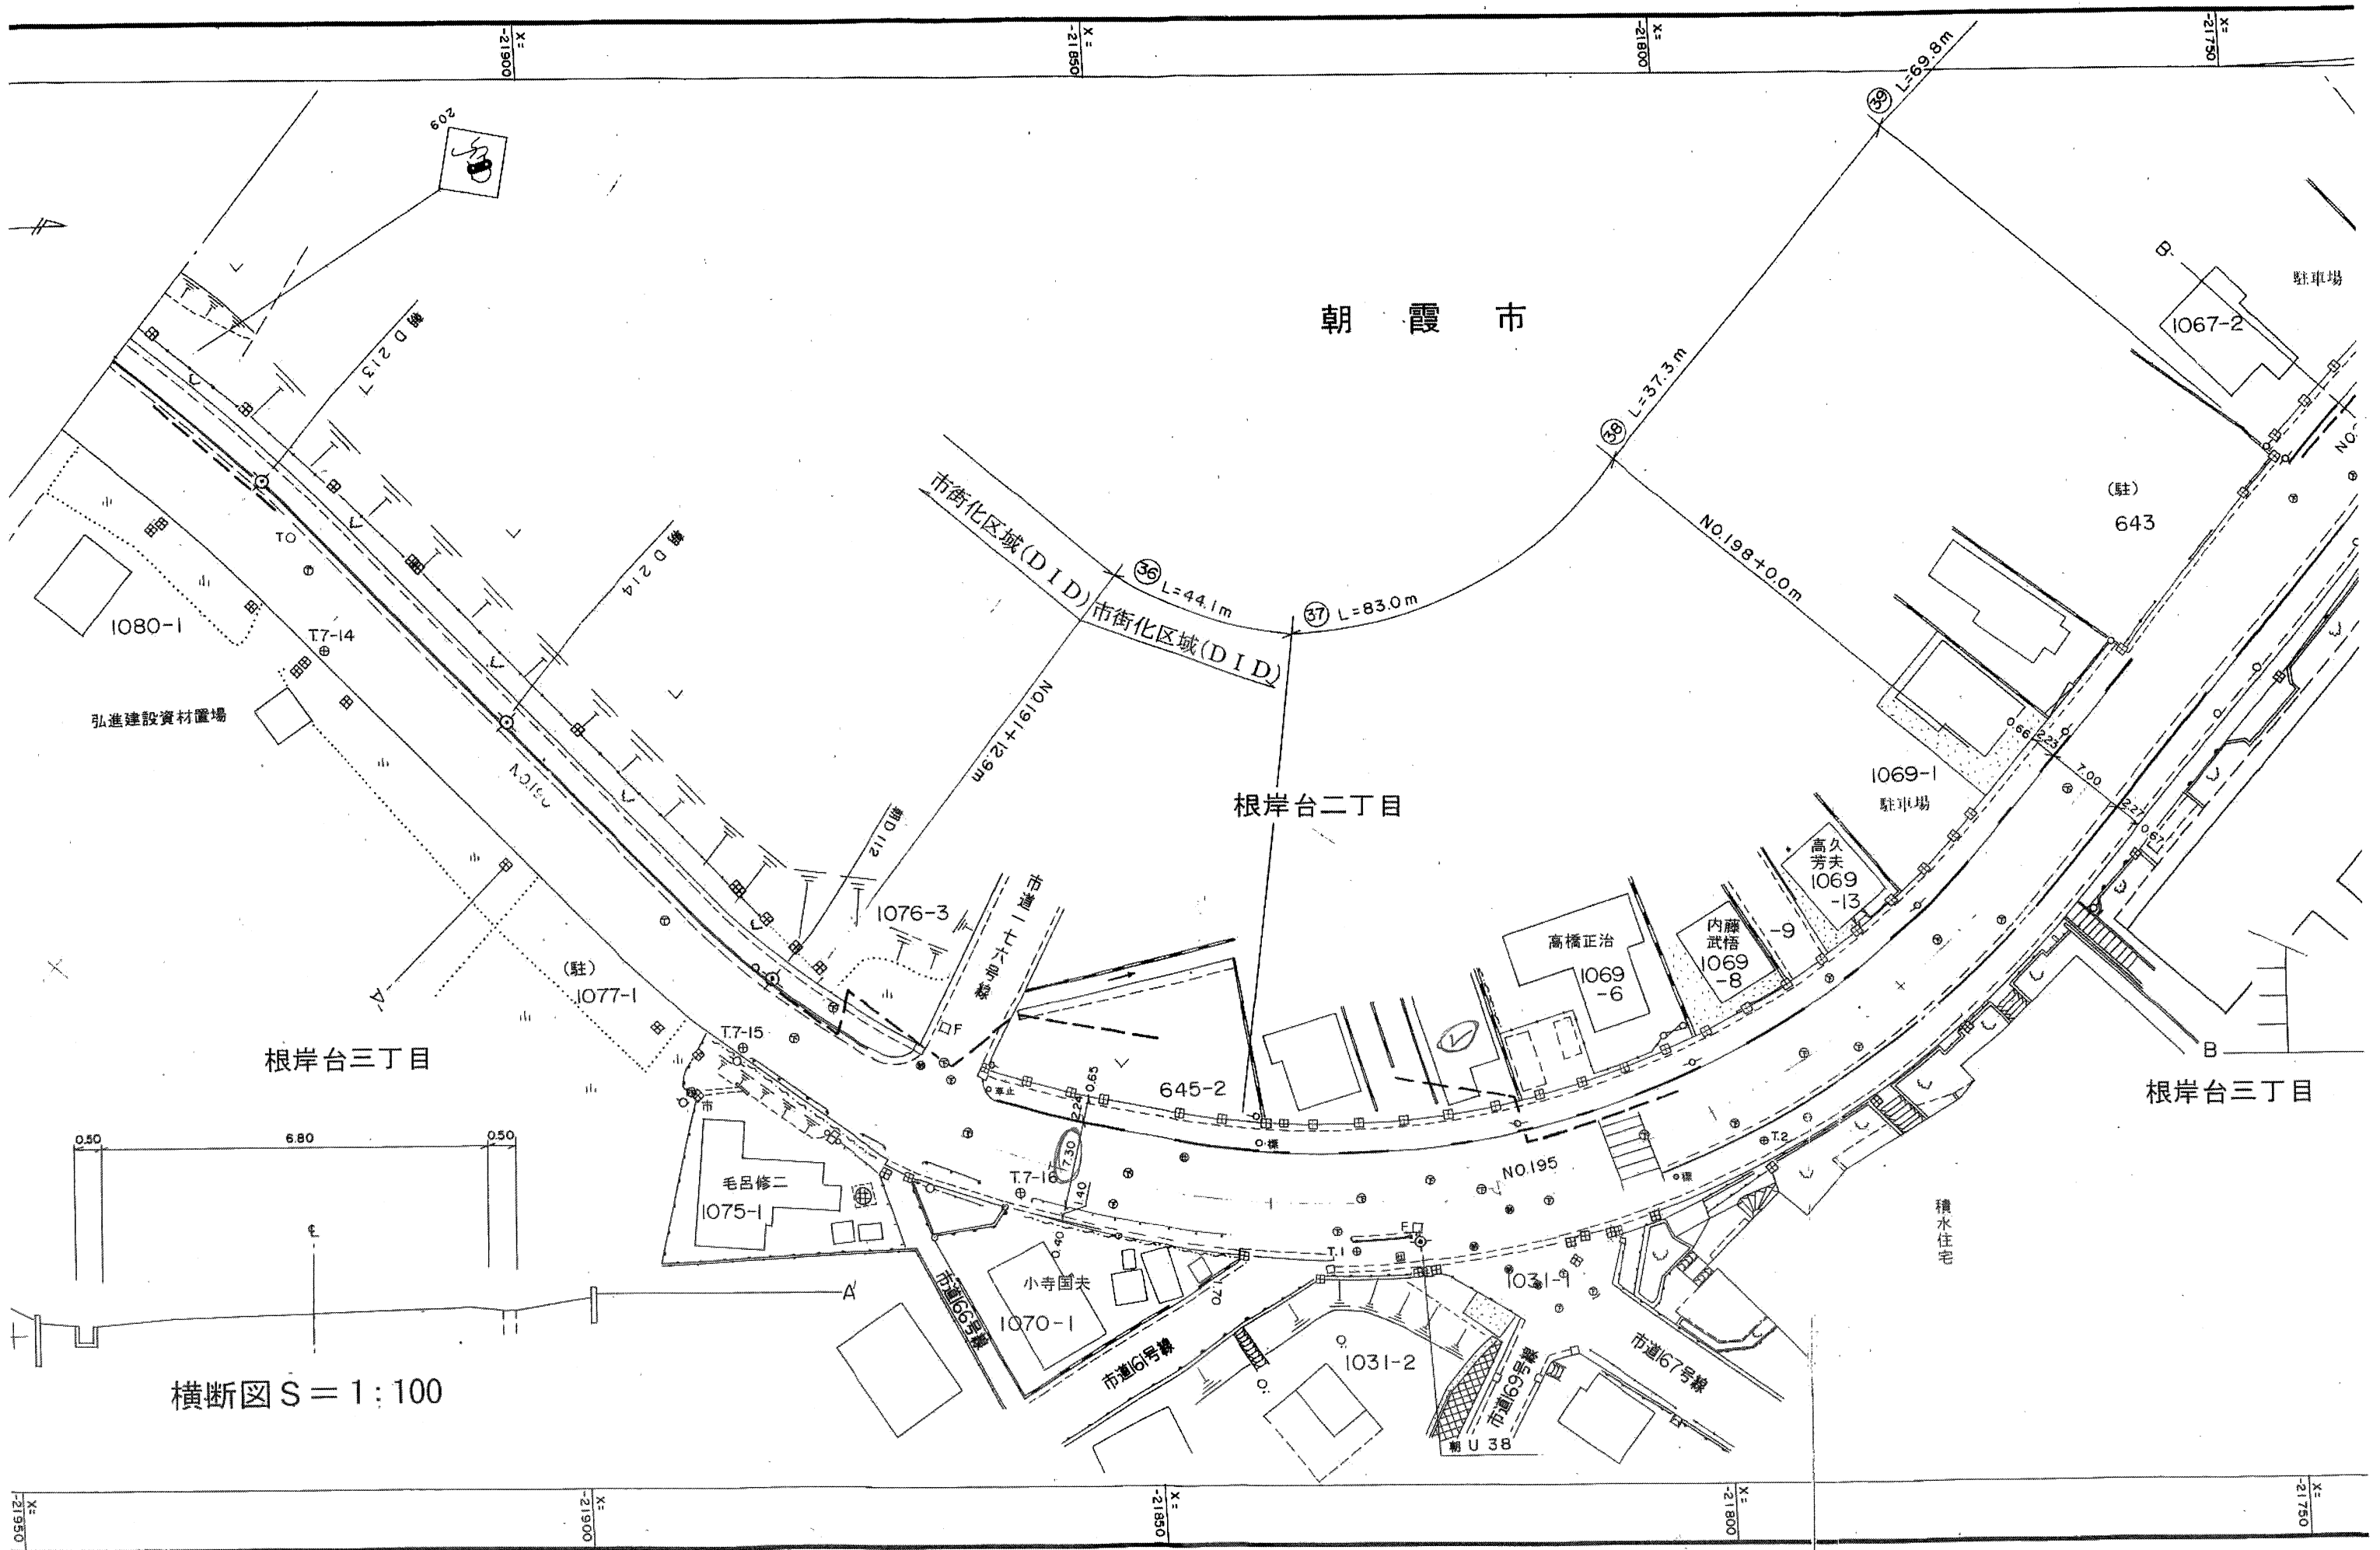

朝霞市

根岸台二丁目

根岸台三丁目

根岸台三丁目

横断図 S = 1 : 100

境界標調書

路線名 県道 朝霞・蕨線

敷地図番号 15/20
面 積m²

境界標 番 号	左 側		距 離 m	方 向 角 ° ' "
	座 標 値 X m	Y m		
0015010	-21933.179	-20136.689	10.317	41 - 16- 14
0015015	-21925.425	-20129.884		
0015020	-21918.031	-20122.680	10.323	44 - 15- 16
0015025	-21911.440	-20115.660	9.629	46 - 48- 19
0015030	-21910.990	-20115.163	0.670	47 - 50- 29
0015035	-21897.577	-20100.337	19.993	47 - 51- 52
0015040	-21884.447	-20085.871	19.536	47 - 46- 18
0015045	-21884.180	-20085.560	0.410	49 - 21- 12
0015050	-21881.856	-20082.848	3.572	49 - 24- 20
0015055	-21879.339	-20080.195	3.657	46 - 30- 25
0015060	-21877.444	-20078.353	2.643	44 - 11- 15
0015080	-21863.348	-20068.691	17.090	34 - 25- 42
0015090	-21859.902	-20067.505	3.644	18 - 59- 30
0015100	-21856.085	-20066.324	3.996	17 - 11- 32
0015110	-21853.157	-20065.567	3.024	14 - 29- 45
0015120	-21846.747	-20064.090	6.578	12 - 58- 32
0015130	-21842.823	-20063.329	3.997	10 - 58- 31
0015140	-21838.860	-20062.750	4.005	8 - 18- 44
0015145	-21837.397	-20062.590	1.472	6 - 14- 29
0015150	-21834.882	-20062.380	2.524	4 - 46- 23
0015160	-21830.907	-20062.273	3.976	1 - 32- 31
0015170	-21826.894	-20062.313	4.013	359 - 25- 44
0015180	-21822.886	-20062.603	4.018	355 - 51- 42
0015190	-21818.918	-20063.103	3.999	352 - 49- 05
0015200	-21814.984	-20063.828	4.000	349 - 33- 29

境界標調書

路線名 県道 朝霞・蕨線

敷地図番号 15/20
平成19年3月補正

境界標 番 号	右 側		距 離 m	方 向 角 ° ' "
	座 標 値 X m	Y m		
0015510	-21933.182	-20120.536	1.353	139 - 22- 33
0015520	-21934.209	-20119.655		
0015530	-21925.786	-20112.811	10.853	39 - 05- 43
0015540	-21922.337	-20106.908	6.837	59 - 42- 11
0015550	-21921.401	-20107.770	1.272	317 - 21- 24
0015560	-21917.997	-20103.784	5.242	49 - 30- 11
0015570	-21904.588	-20088.985	19.970	47 - 49- 16
0015580	-21892.018	-20073.803	19.710	50 - 22- 36
0015590	-21888.559	-20071.236	4.307	36 - 34- 48
0015600	-21888.898	-20067.737	3.515	95 - 32- 02
0015610	-21872.675	-20060.079	17.940	25 - 16- 10
0015620	-21870.510	-20059.538	2.232	14 - 01- 48
0015630	-21868.593	-20054.223	5.650	70 - 10- 00
0015640	-21862.344	-20056.300	6.585	341 - 36- 52
0015642	-21852.449	-20053.608	10.255	15 - 13- 10
0015644	-21841.166	-20051.460	11.486	10 - 46- 43
0015646	-21835.040	-20049.230	6.519	20 - 00- 09
0015650	-21826.407	-20049.092	8.634	0 - 54- 57
0015660	-21826.020	-20049.139	0.390	353 - 04- 32
0015670	-21824.694	-20049.309	1.337	352 - 41- 39
0015680	-21824.454	-20049.336	0.242	353 - 34- 52
0015690	-21812.876	-20050.914	11.685	352 - 14- 20
0015700	-21811.714	-20051.160	1.188	348 - 02- 48
0015710	-21809.233	-20051.734	2.547	346 - 58- 24
0015720	-21808.889	-20051.810	0.352	347 - 32- 30

敷地図番号 15/20
面 積

左			側	
境界標 番 号	座 標 值		距 離 m	方 向 角 ° ' "
	X m	Y m		
0015200	-21814.984	-20063.828	4.005	346 - 44- 53
0015210	-21811.086	-20064.746		343 - 25- 09
0015220	-21807.264	-20065.884	4.000	339 - 54- 42
0015230	-21803.507	-20067.258	3.985	337 - 28- 11
0015240	-21799.826	-20068.785	4.003	334 - 31- 23
0015250	-21796.212	-20070.507	4.003	330 - 52- 48
0015260	-21792.715	-20072.455	3.989	327 - 58- 02
0015270	-21789.333	-20074.571	3.992	324 - 18- 26
0015280	-21786.091	-20076.900	3.995	322 - 25- 28
0015290	-21782.925	-20079.336	4.009	318 - 36- 35
0015300	-21779.917	-20081.987	3.991	315 - 50- 34
0015310	-21777.054	-20084.767	2.380	312 - 33- 55
0015320	-21775.444	-20086.520	19.360	312 - 13- 04
0015330	-21762.435	-20100.858	1.360	36 - 14- 17
0015340	-21761.338	-20100.054	17.401	311 - 05- 49
0015350	-21749.900	-20113.167	4.491	312 - 19- 43
0015360	-21746.876	-20116.487	1.130	219 - 45- 37
0015370	-21747.745	-20117.210	1.370	317 - 18- 26
0015380	-21746.738	-20118.139	4.002	313 - 10- 03
0015390	-21744.000	-20121.058	4.006	315 - 17- 36
0015400	-21741.153	-20123.876	4.005	317 - 45- 46
0015410	-21738.188	-20126.568	4.006	319 - 44- 18
0015420	-21735.131	-20129.157	3.997	322 - 01- 55
0015430	-21731.980	-20131.616	3.992	323 - 58- 06
(0016101)	-21728.752	-20133.964		

敷地図番号 15/20
平成19年3月補正

[illegible]