様式第4号

凡例

方位

下水 / 井戸 / 平屋建建物（用途を記入のこと） / 仮埋管 / 町村界 / 都市計画路線 / 廃止される道路の位置 / 廃止される道路の位置 / 新設される道路の位置 / 申請する道路の位置 / 標識の位置

道路の位置の指定 廃止 変更 の申請書

告示年月日	大正	昭和
告示番号	第	号
告示地番号	第	号
指定年月日	大正	昭和
指定番号	第	号

区・支所・地方事務所第　号

承諾書

この図面の通り道路位置の指定 廃止 変更 を承諾いたします

昭和 大正 年　月　日

申請者 東京都千代田区[redacted]

権利別 住所 氏名 印 [redacted]

備考

注意

一、承諾書の「権利別」欄は土地所有権、借地権又はその土地内の建物若しくは工作物について該当する権利を夫々記入すること。

二、図面中に地番及び権利並びに氏名を夫々記入すること。

三、備考欄には指定の承認に関連し特記すべき事項を記入すること。

四、申請の道路の幅員及び長さの単位は「メートル」（小数点以下二位迄）とすること。

五、隣地境界線と地籍図との方位を一致させること。

申請者住所氏名(印)	権利別	住所	氏名	印

図面作成者住所　氏名(印)

[redacted]

道路位置指定申請図

京都市左京区[redacted]番地 道路位置指定申請図

縮尺 1/200

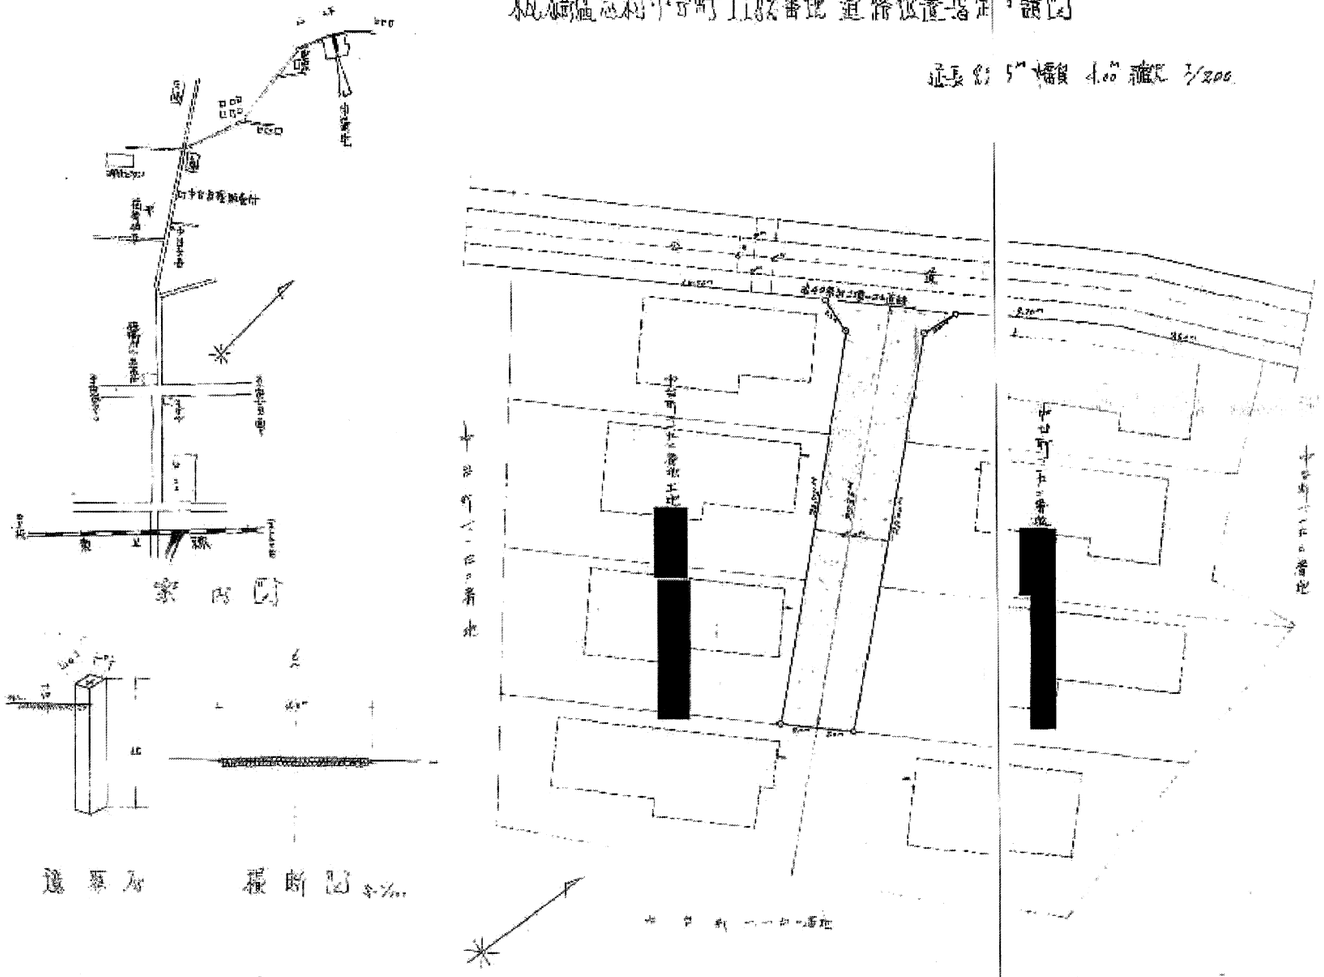

京都府知事 この写 3236号 は、原本と相違ないことを証明する。

昭和 8年 3月13日

京都市左京区長 坂本 健

（公印省略）

1478