

これは図面に記録されている内容を証明した書面である。
(東京法務局板橋出張所管轄)
令和8年6月1日 東京法務局練馬出張所



登記官

小松 清



地番	前記 281-1-2
土地の所在	板橋区赤塚七丁目

地 積 測 量 図

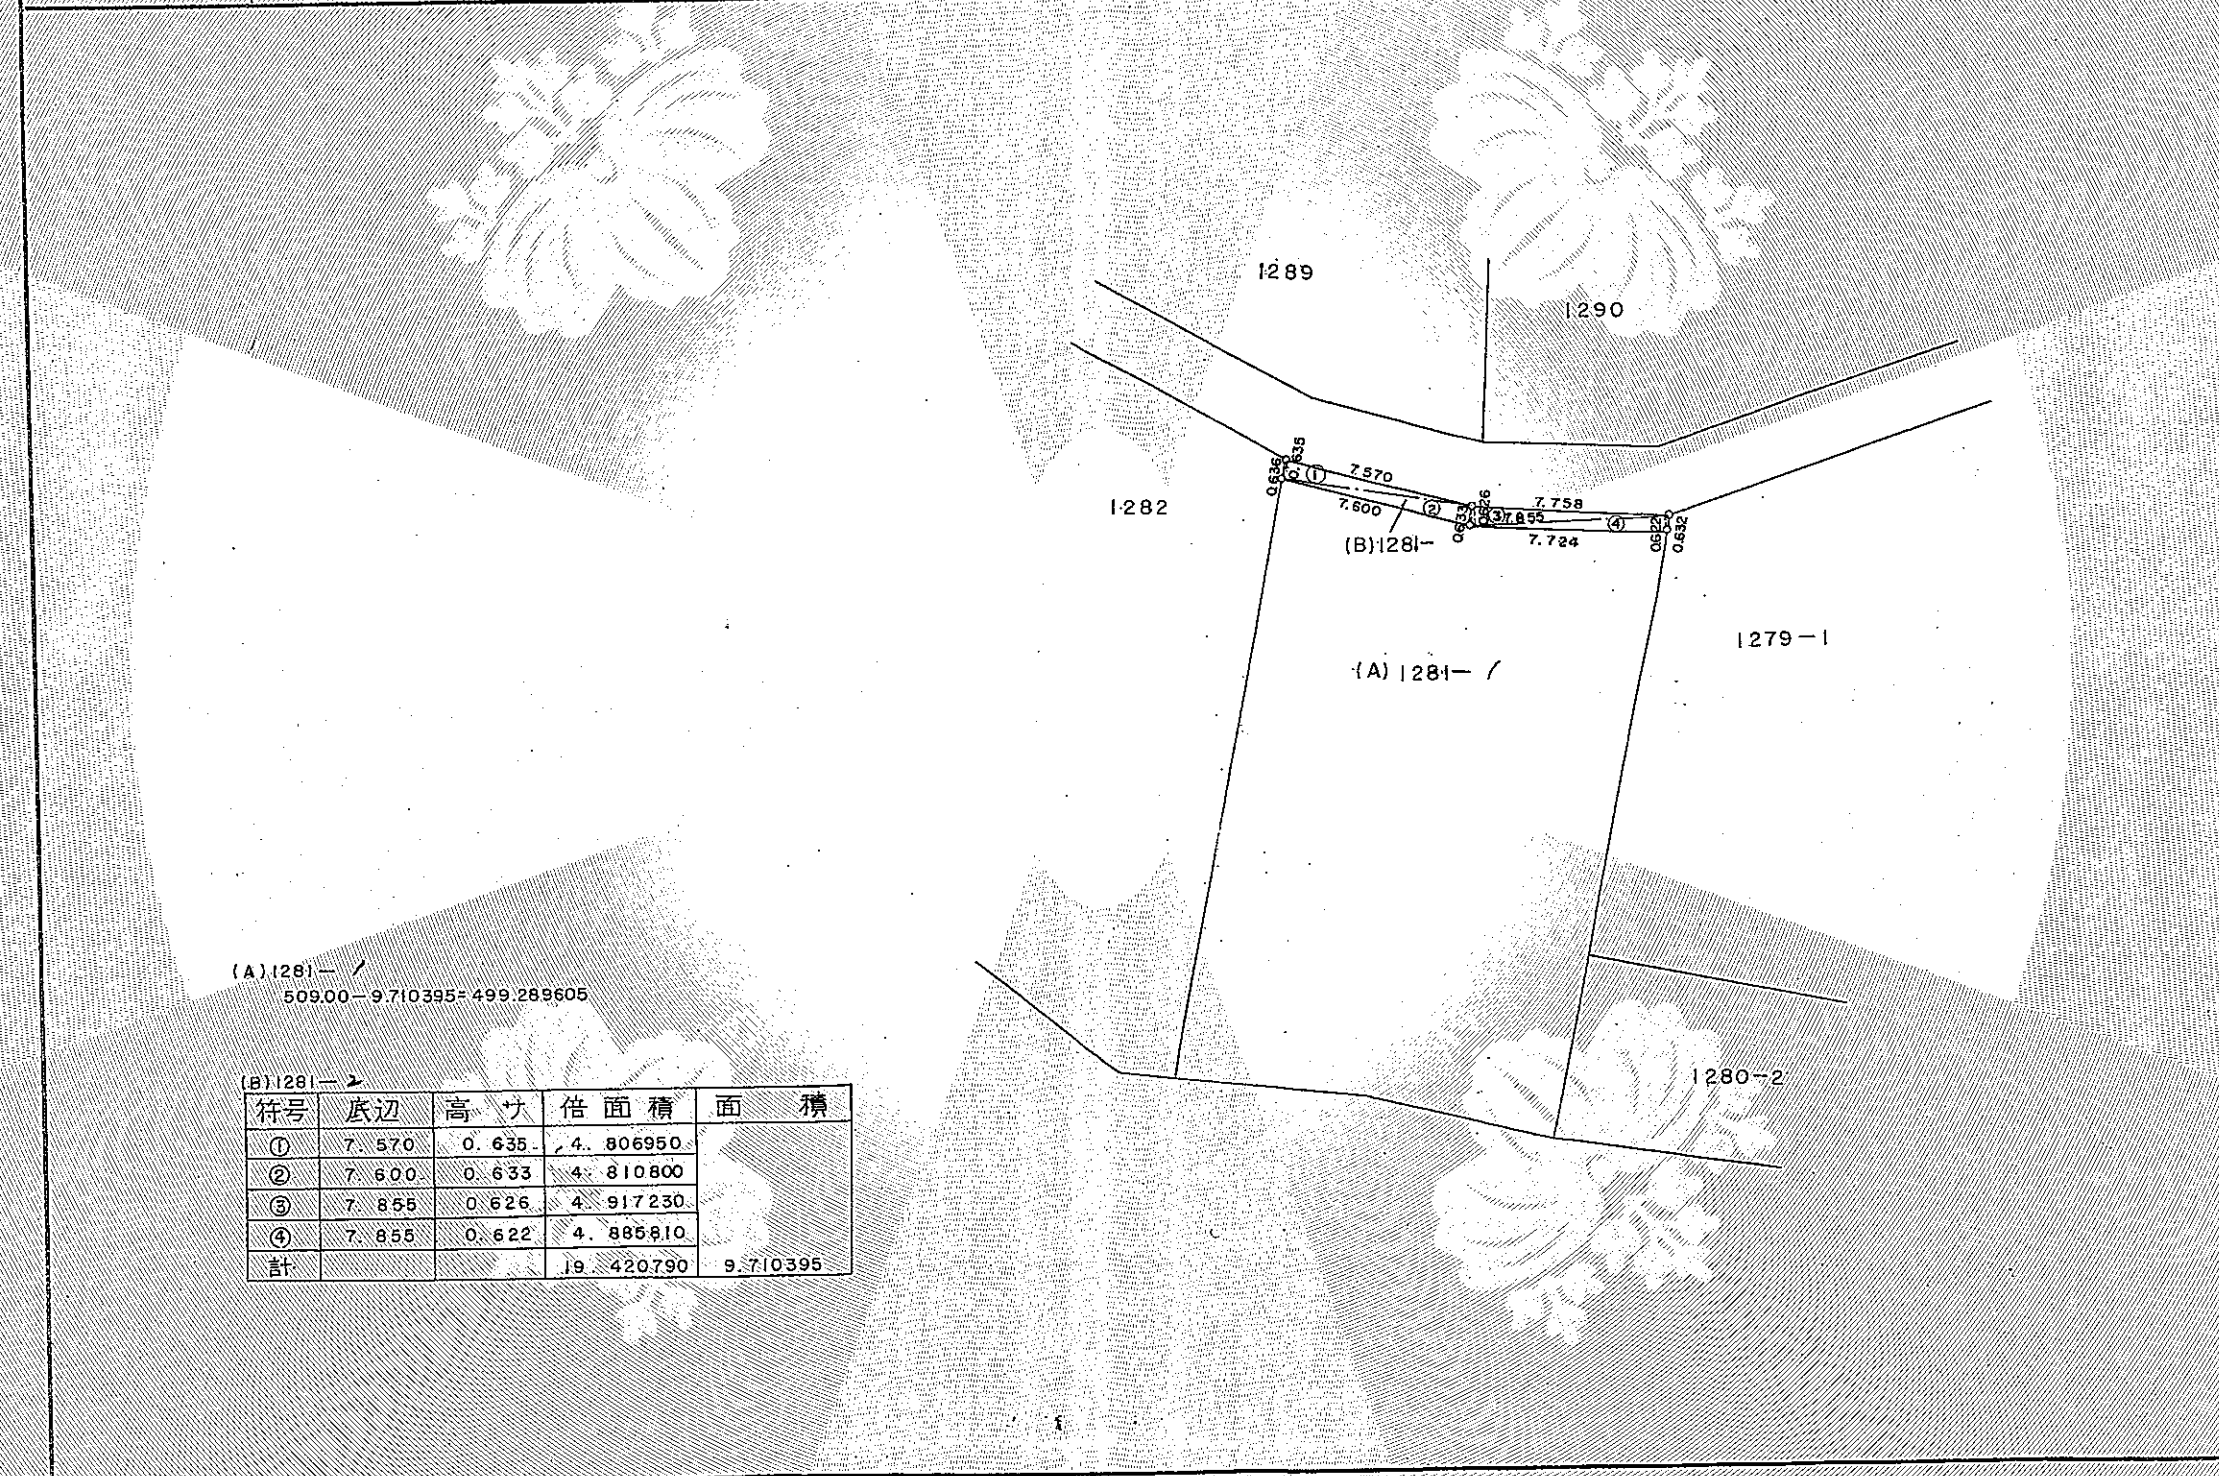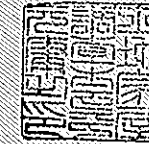

(A) 1281-1
509.00 - 9.710395 = 499.289605

符号	底辺	高 寸	倍 面 積	面 積
①	7.570	0.635	4.806950	
②	7.600	0.633	4.810800	
③	7.855	0.626	4.917230	
④	7.855	0.622	4.885810	
計			19.420790	9.710395

縮 尺	1/300
-----	-------

(東京土地家屋調査士会用紙)

504766

作 製 年 月 日	昭和五十二年 八月 廿六日
作 製 者	東京都港区西麻下四番地 土地家屋調査士 下平 元庸
申 請 人	所有者 今井 善 代位者 板橋区 加部 明

昭和五十二年十月四日 登記

(1) 平成24年5月16日
この図面に記録されている土地の全部又は一部に
ついてその所在又は地番が変更された。
上記の日付は、この図面に変更内容を記録した日
付である。